


o treści S+U+E  
mapy zasada  
531.241.013  
pozyskanej z za-  
pomiarze  
Granice działek nr

MAPA DO  
Usługi Ge  
40-153 K  
1:1000

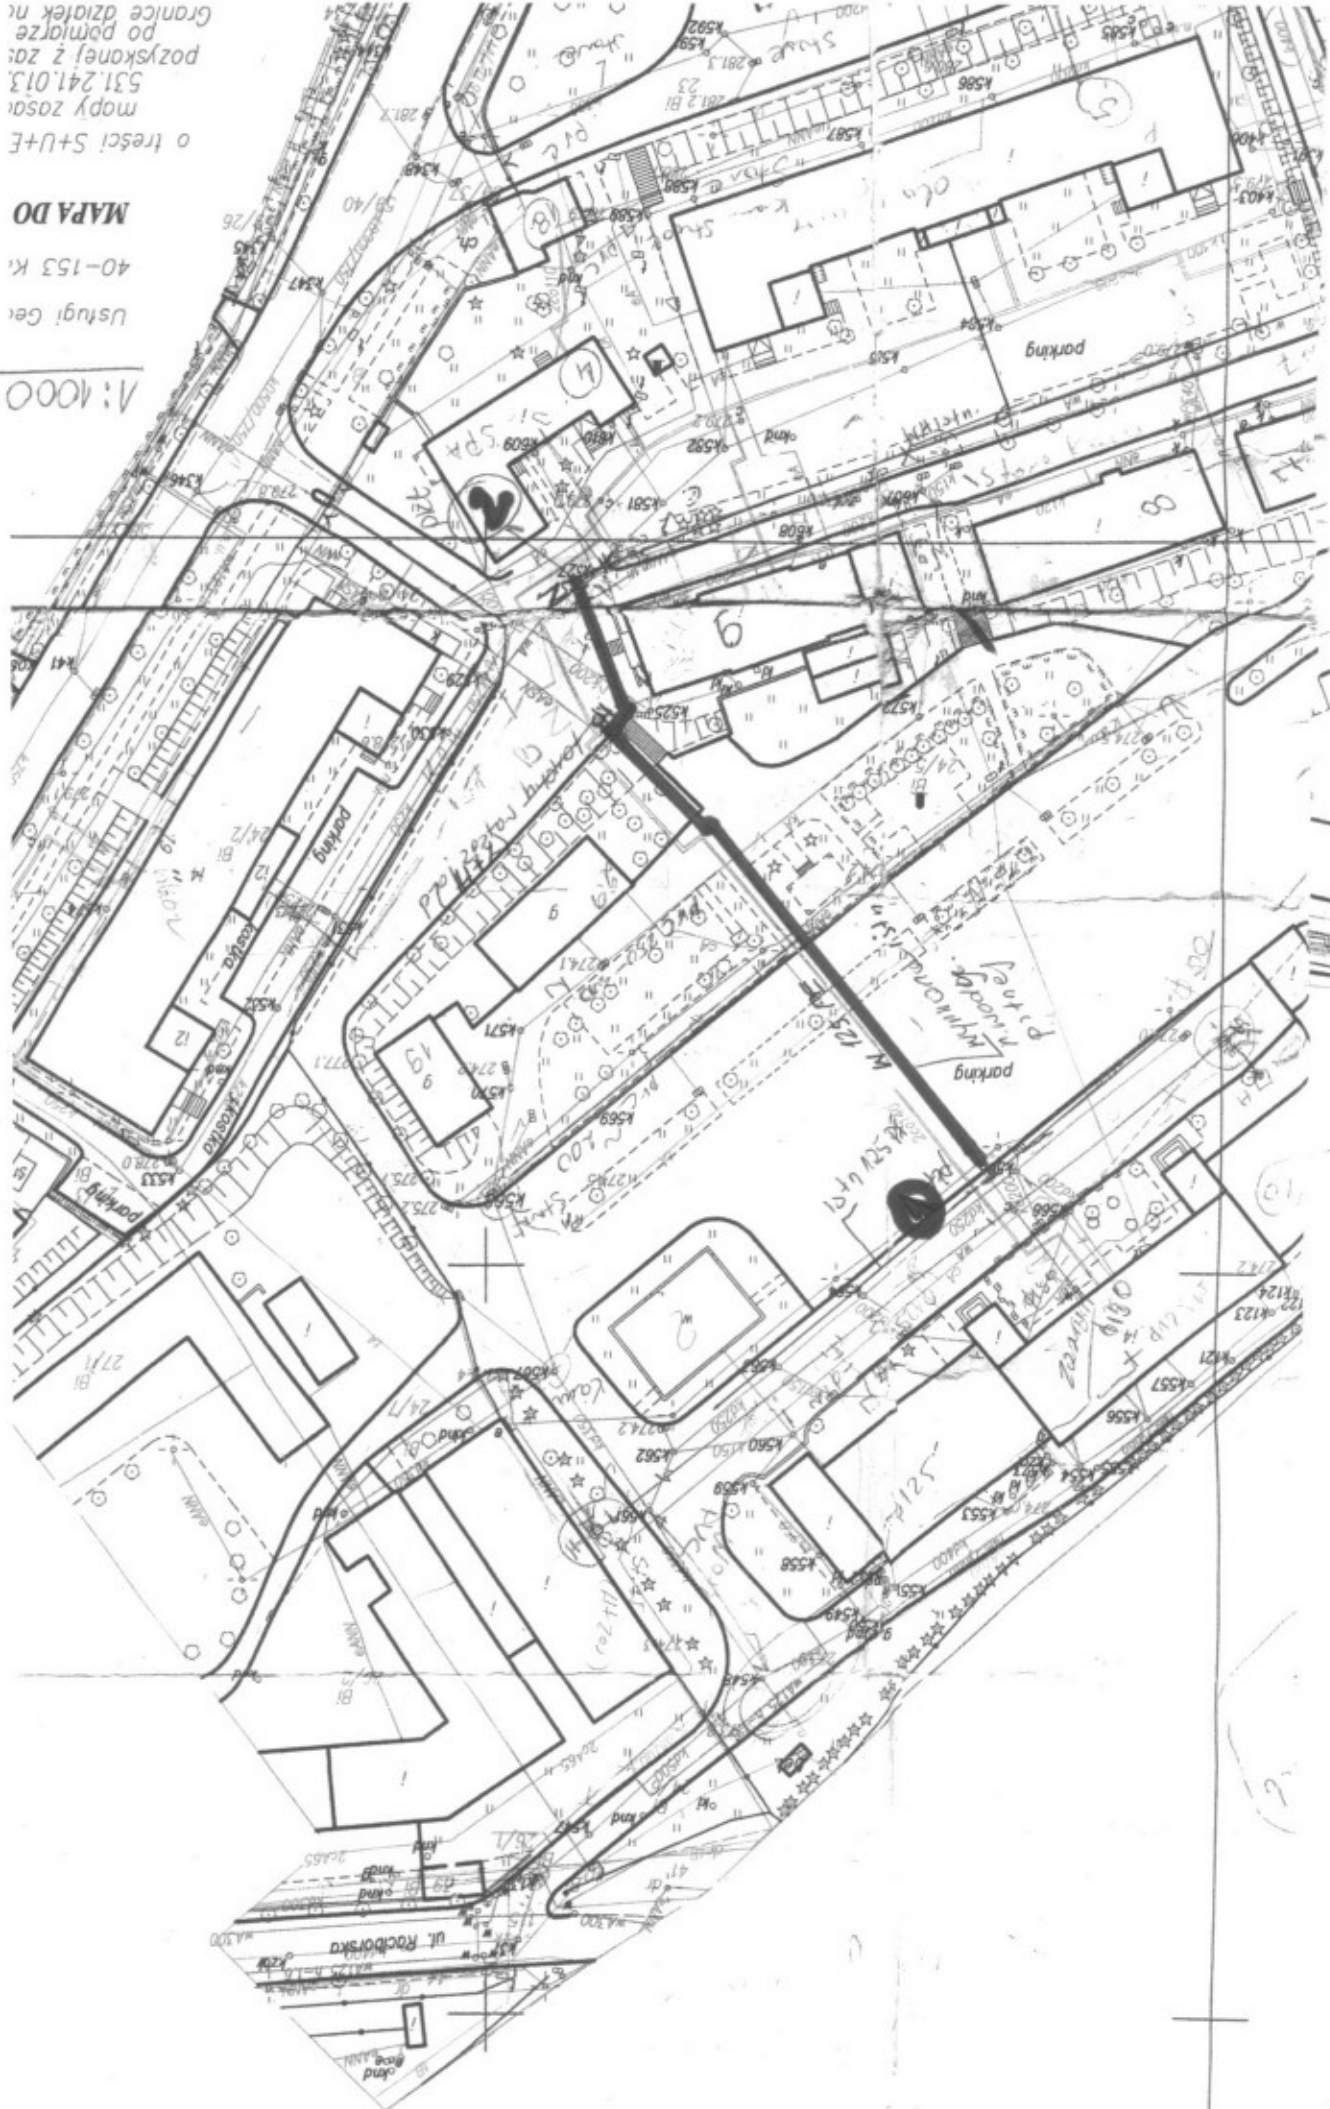

zakres zasobienia - od plot 1 - plot 2  
Skala 1:1000  
125 PE