


# PIWNICA inventaryzacja

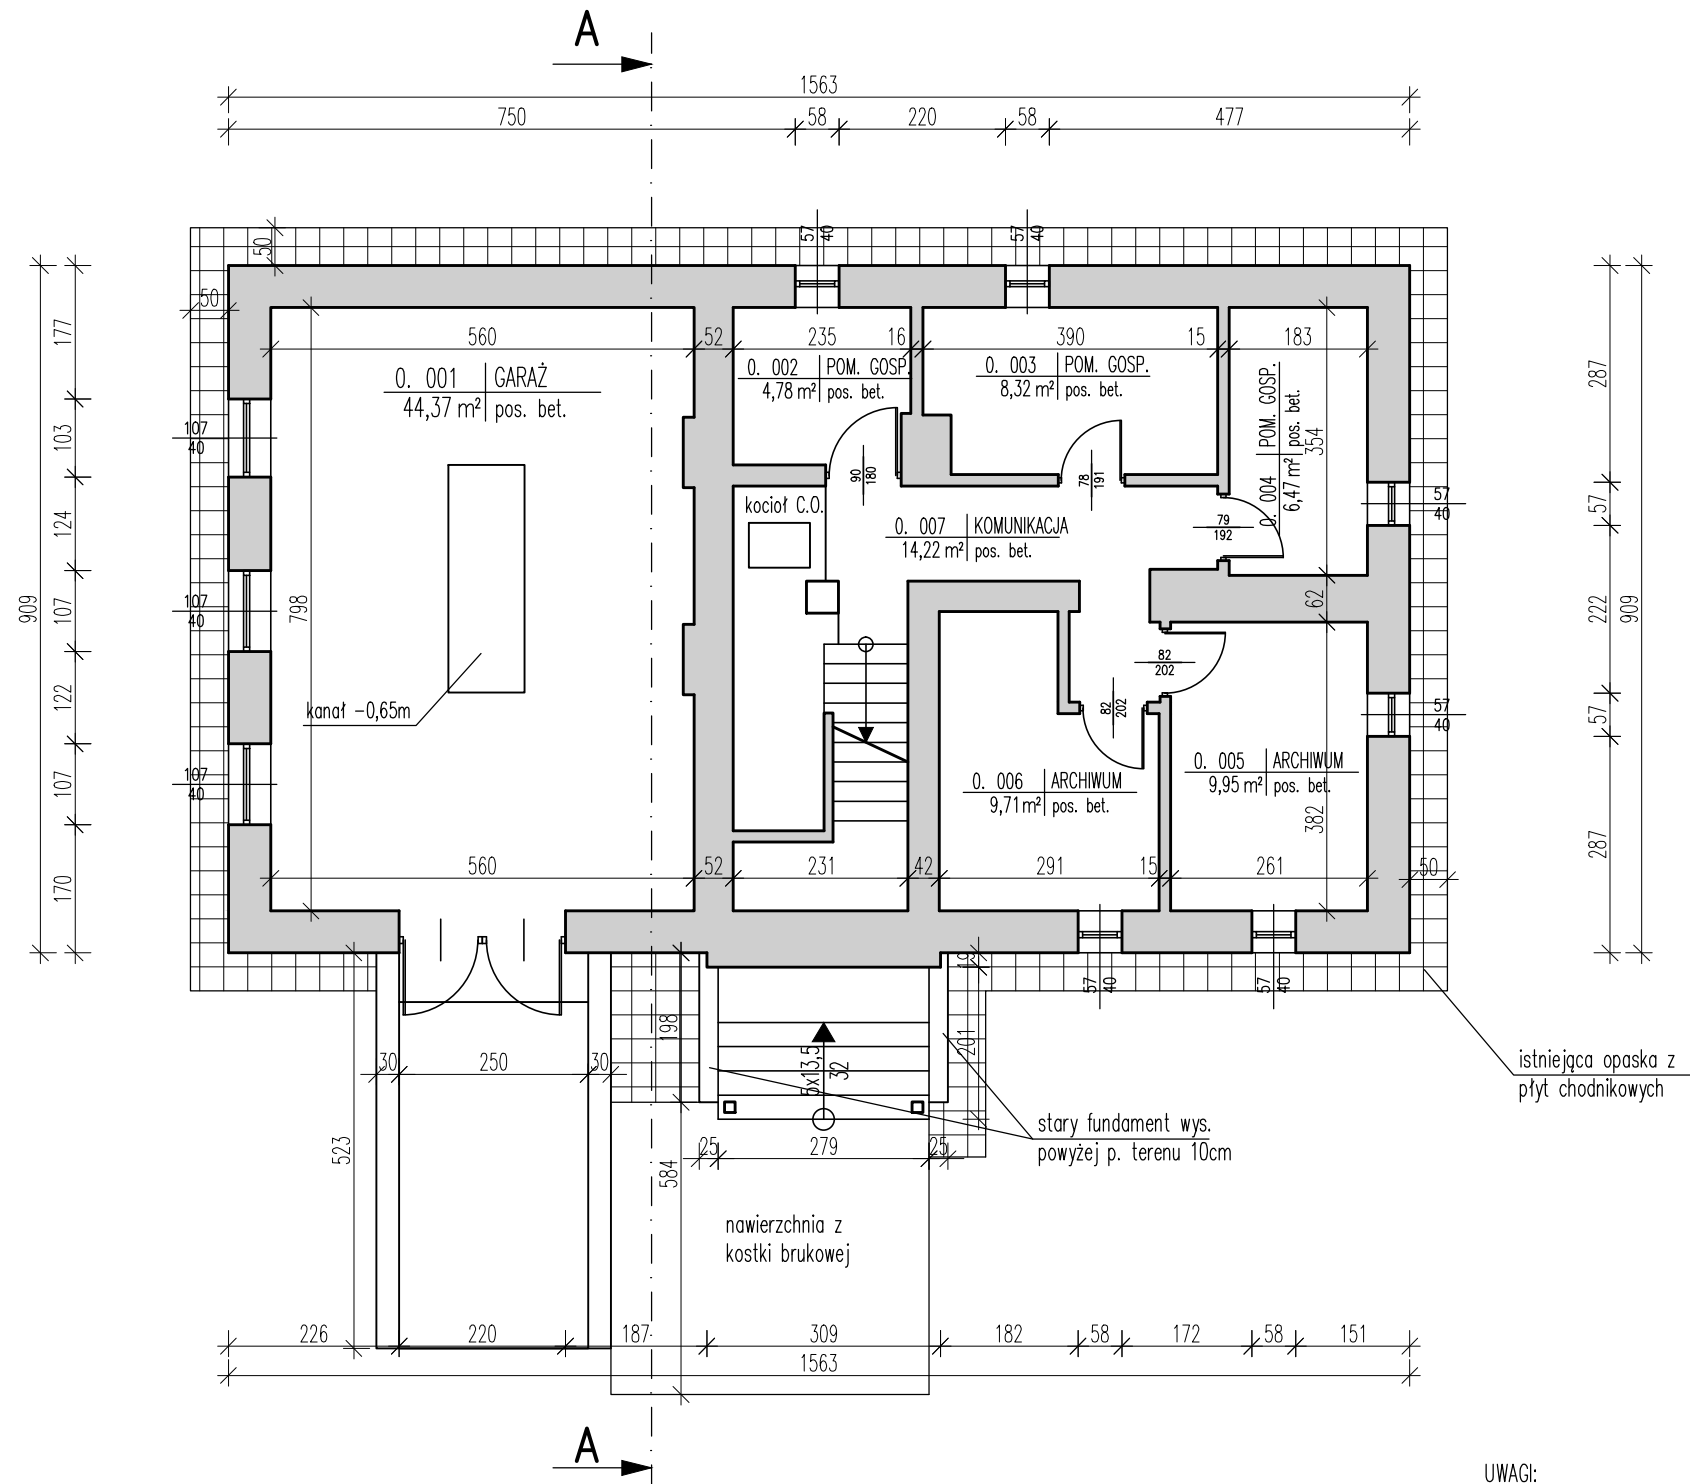

## UWAGI:

Inwentaryzację wykonano dla zadania – termomodernizacja obiektu istniejącego.  
Wymiary ścian wewnętrznych mogą nieznacznie różnić się od stanu istniejącego.

TEMAT:	PROJEKT BUDOWLANY TERMOMODERNIZACJI BUDYNKU KOMISARIATU POLICJI W STRUMIENIU	NR RYS.: in 1
TYTUŁ RYS.:	<b>RZUT PIWNIC – inventaryzacja</b>	1:100
INWESTOR:	Komenda Wojewódzka Policji w Katowicach, Katowice, Lompy 19	ADRES INWESTYCJI: 43–246 strumień, Ks. Londzina 47
ZESPÓŁ PROJEKTOWY:	inż. MAREK CIUČKA nr upr. SLK/1756/P00K/07 mgr inż. arch. MICHAŁ SZAFARCZYK	RYBNIK 06/2014