


# KP USTRÓŃ PIWNICA inventaryzacja

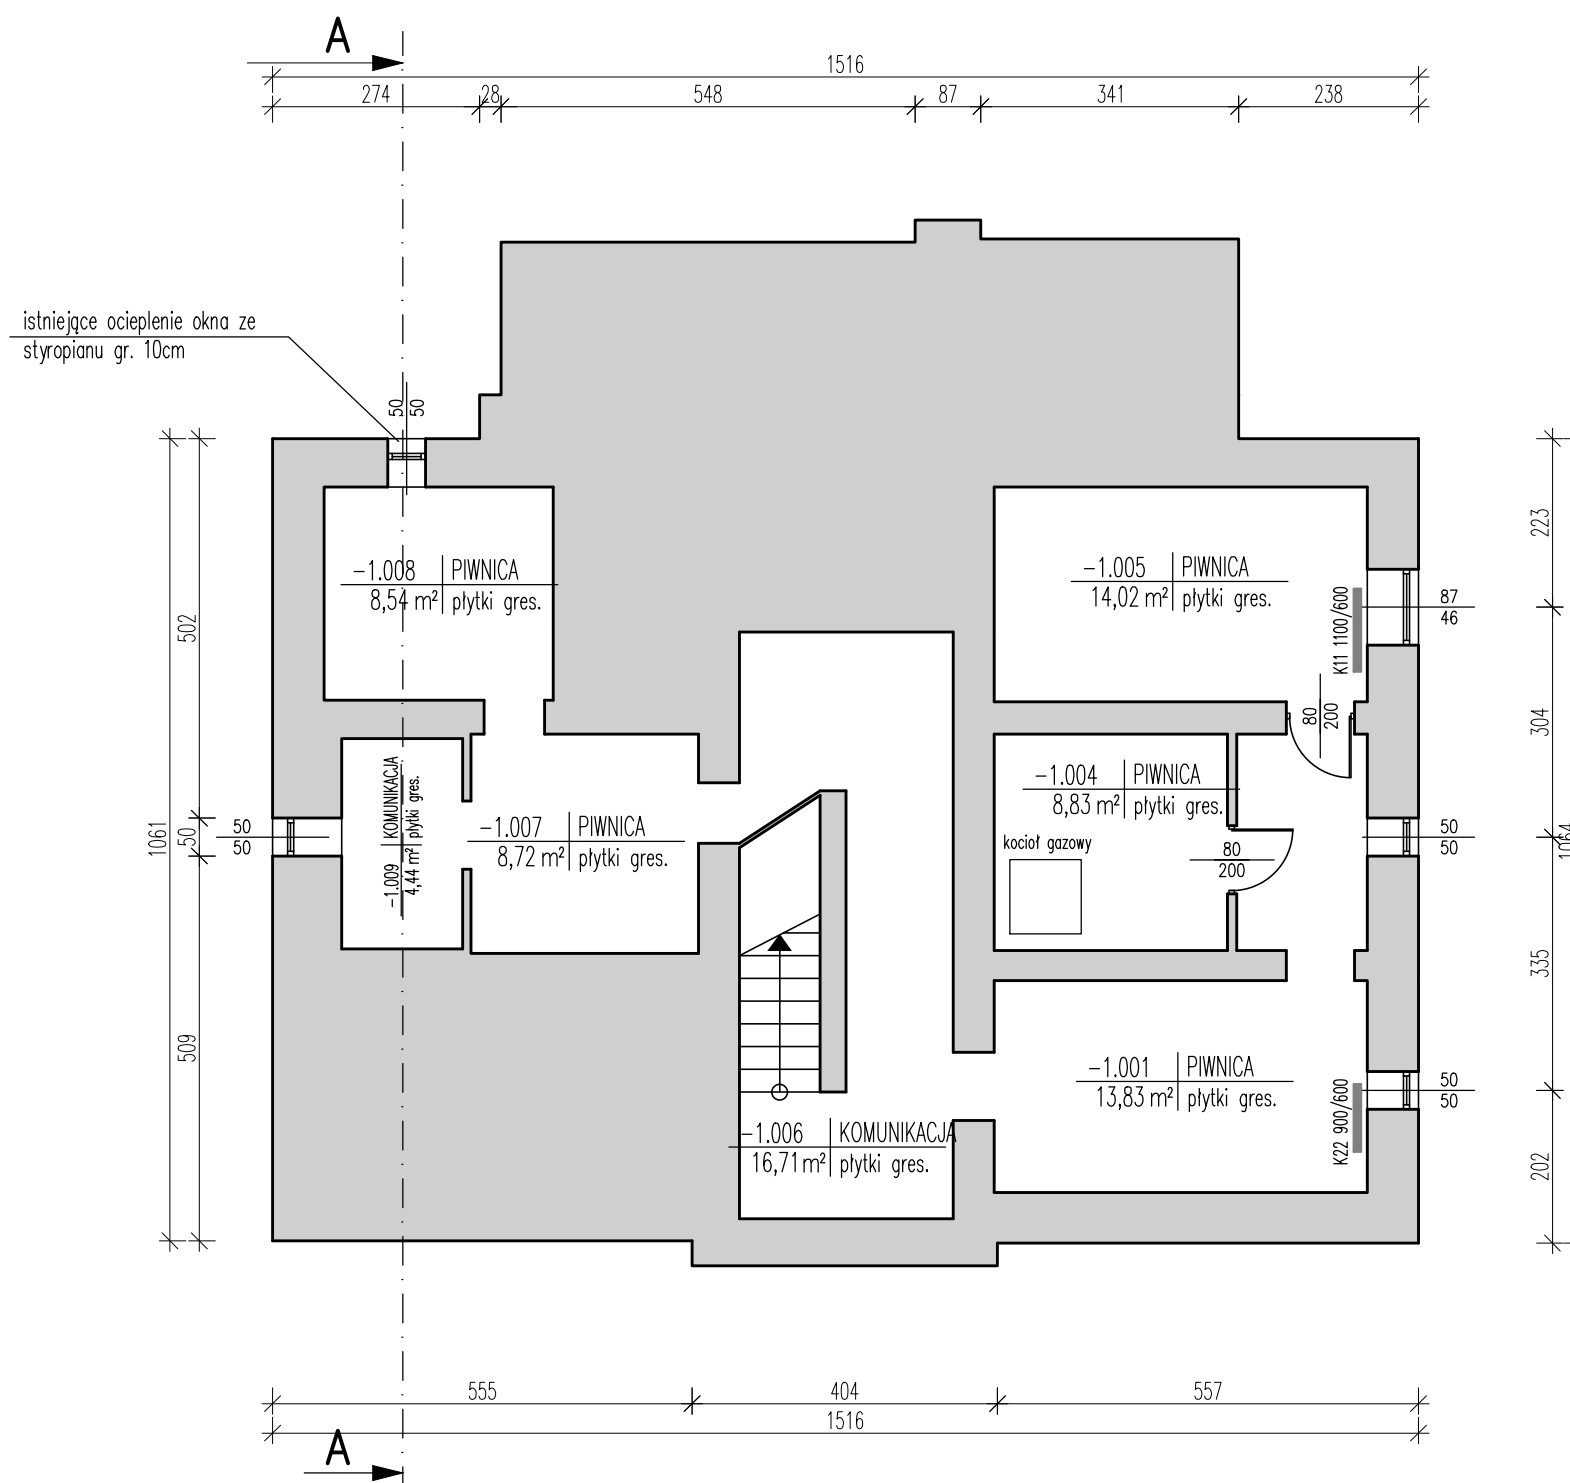

UWAGI:  
Inwentaryzację wykonano dla zadania – termomodernizacja obiektu istniejącego. Wymiary ścian wewnętrznych mogą nieznacznie różnić się od stanu istniejącego.

TEMAT:	PROJEKT BUDOWLANY TERMOMODERNIZACJI BUDYNKU KOMISARIATU POLICJI W USTRONIU		NR RYS.: IN 1
TYTUŁ RYS.:	<b>RZUT PIWNIC – inventaryzacja</b>		1:100
INWESTOR:	Komenda Wojewódzka Policji w Katowicach, Katowice, Lompy 19	ADRES INWESTYCJI:	43-450 Ustroń, ul. 3-Maja 21 dz. 233/22
ZESPÓŁ PROJEKTOWY:	inż. MAREK CIUČKA nr upr. SLK/1756/P00K/07 mgr inż. arch. MICHAŁ SZAFARCZYK		RYBNIK 06/2014