


KP USTRÓŃ PARTER inventaryzacja

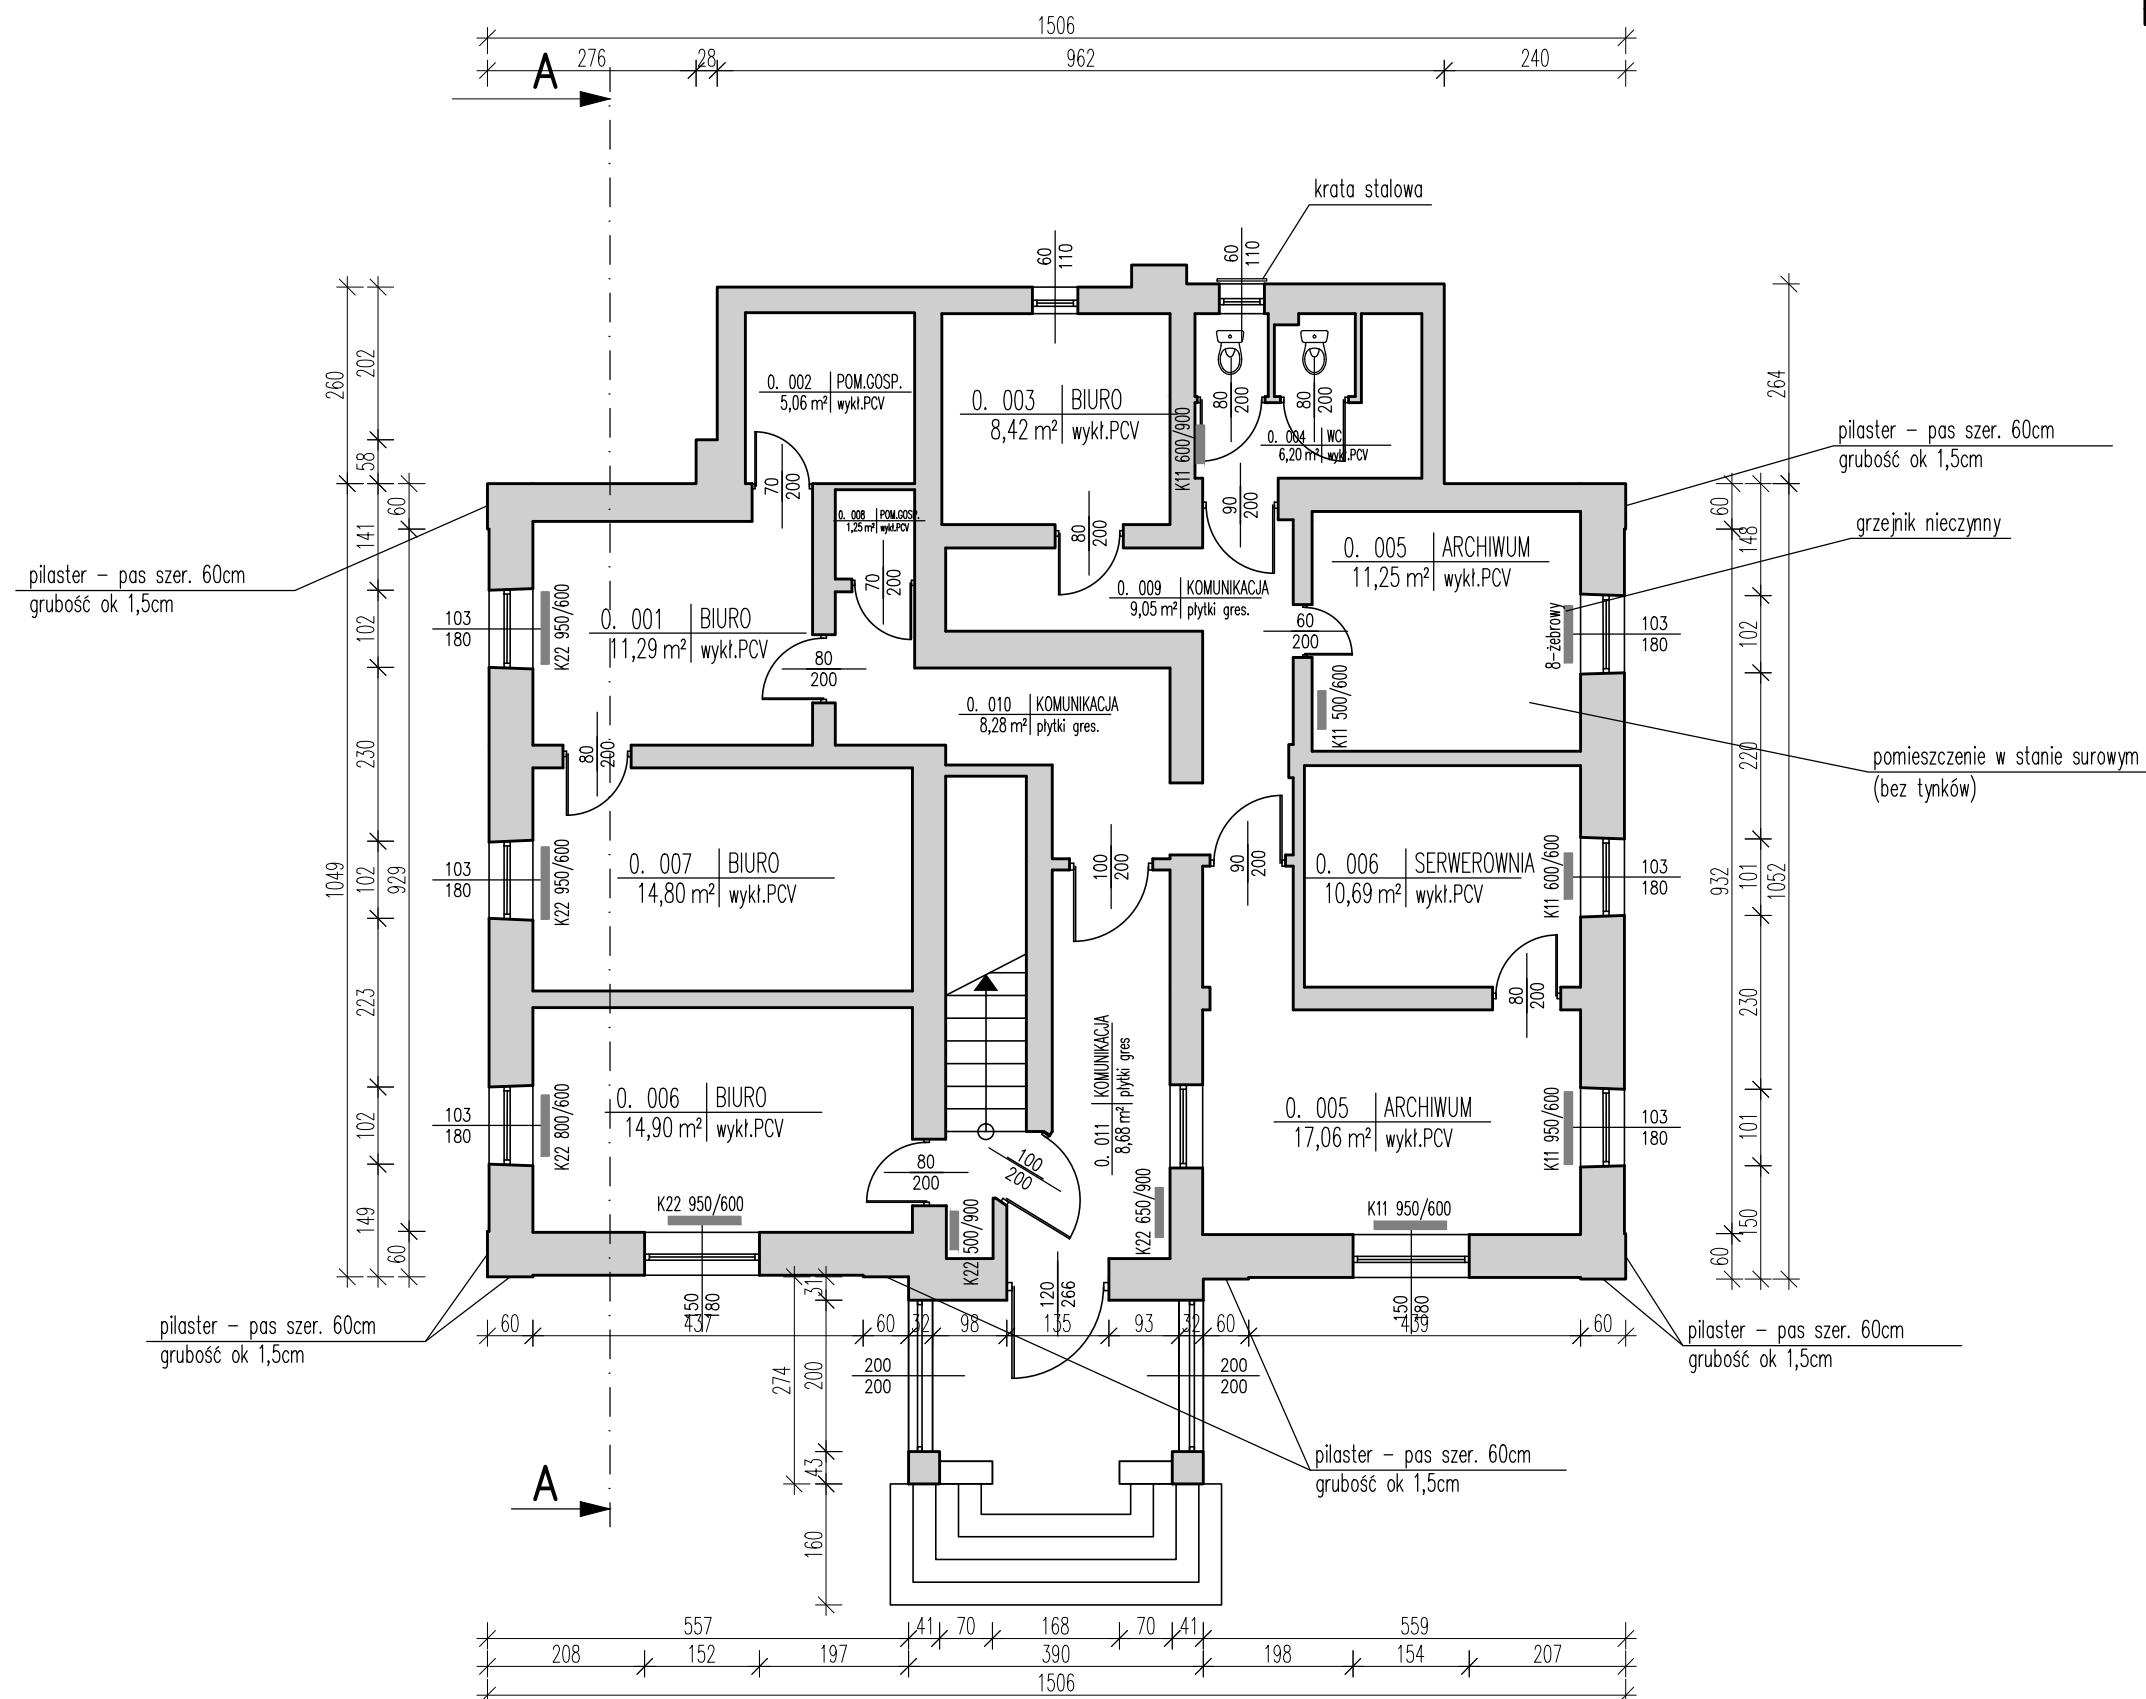

UWAGI:
Inwentaryzację wykonano dla zadania – termomodernizacja obiektu istniejącego. Wymiary ścian wewnętrznych mogą nieznacznie różnić się od stanu istniejącego.

TEMAT:	PROJEKT BUDOWLANY TERMOMODERNIZACJI BUDYNKU KOMISARIATU POLICJI W USTRONIU	NR RYS.: IN2
TYTUL RYS.:	RZUT PARTERU – inventaryzacja	1:100
INWESTOR:	Komenda Wojewódzka Policji w Katowicach, Katowice, Lompy 19	ADRES INWESTYCJI: 43-450 Ustronie, ul. 3-Maja 21 dz. 233/22
ZESPÓŁ PROJEKTOWY:	inż. MAREK CIUČKA nr upr. SLK/1756/POOK/07 mgr inż. arch. MICHAŁ SZAFARCZYK	RYBNIK 06/2014