


KP USTRÓŃ
DACH
inventaryzacja

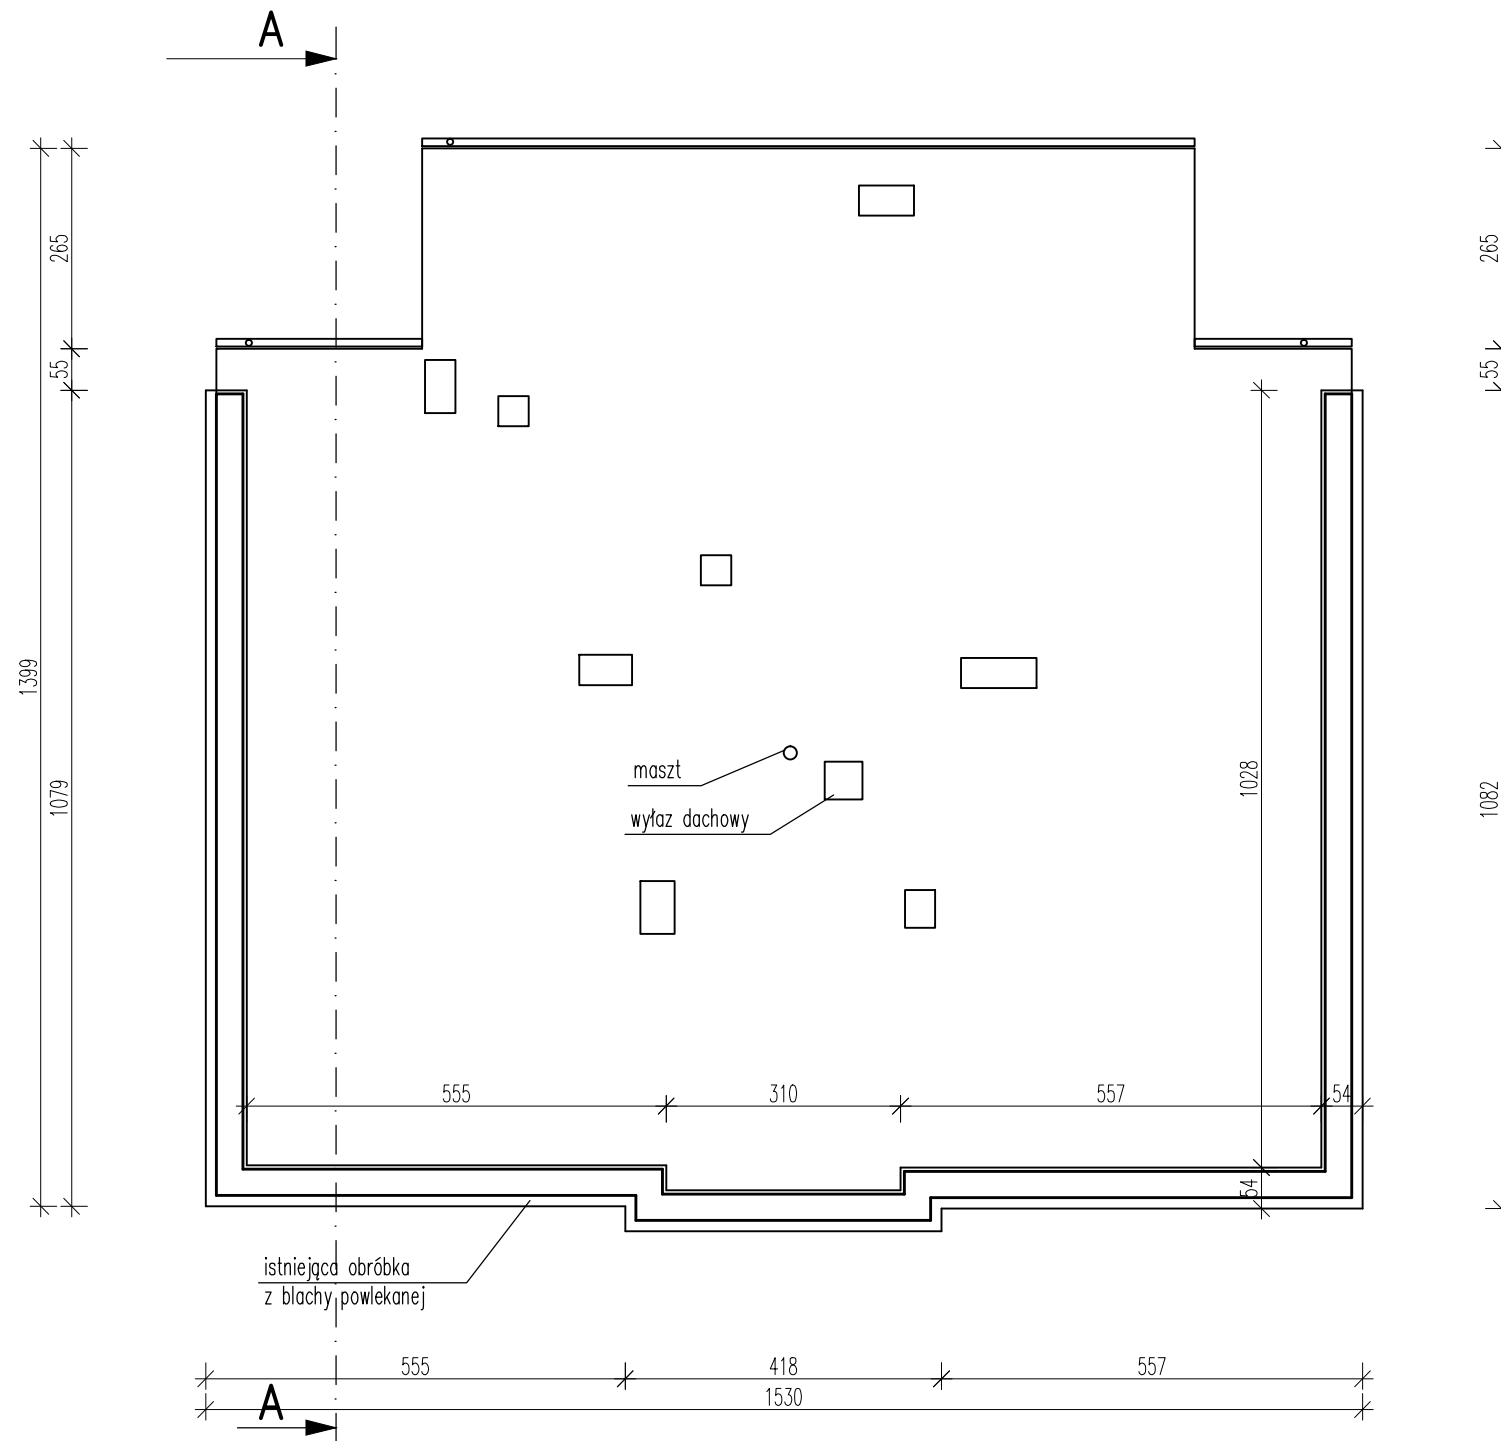

| | | | |
|--------------------|--|-------------------|---|
| TEMAT: | PROJEKT BUDOWLANY TERMOMODERNIZACJI BUDYNKU KOMISARIATU POLICJI W USTRONIU | | NR RYS.: IN5 |
| TYTUŁ RYS.: | RZUT DACHU – inventaryzacja | | 1:100 |
| INWESTOR: | Komenda Wojewódzka Policji w Katowicach, Katowice, Lompy 19 | ADRES INWESTYCJI: | 43-450 Ustroń, ul. 3-Maja 21 dz. 233/22 |
| ZESPÓŁ PROJEKTOWY: | inż. MAREK CIUČKA nr upr. SLK/1756/P00K/07 mgr inż. arch. MICHAŁ SZAFARCZYK | | RYBNIK 06/2014 |