


KP USTRÓŃ
ELEWACJA POŁUDNIOWA
inventaryzacja

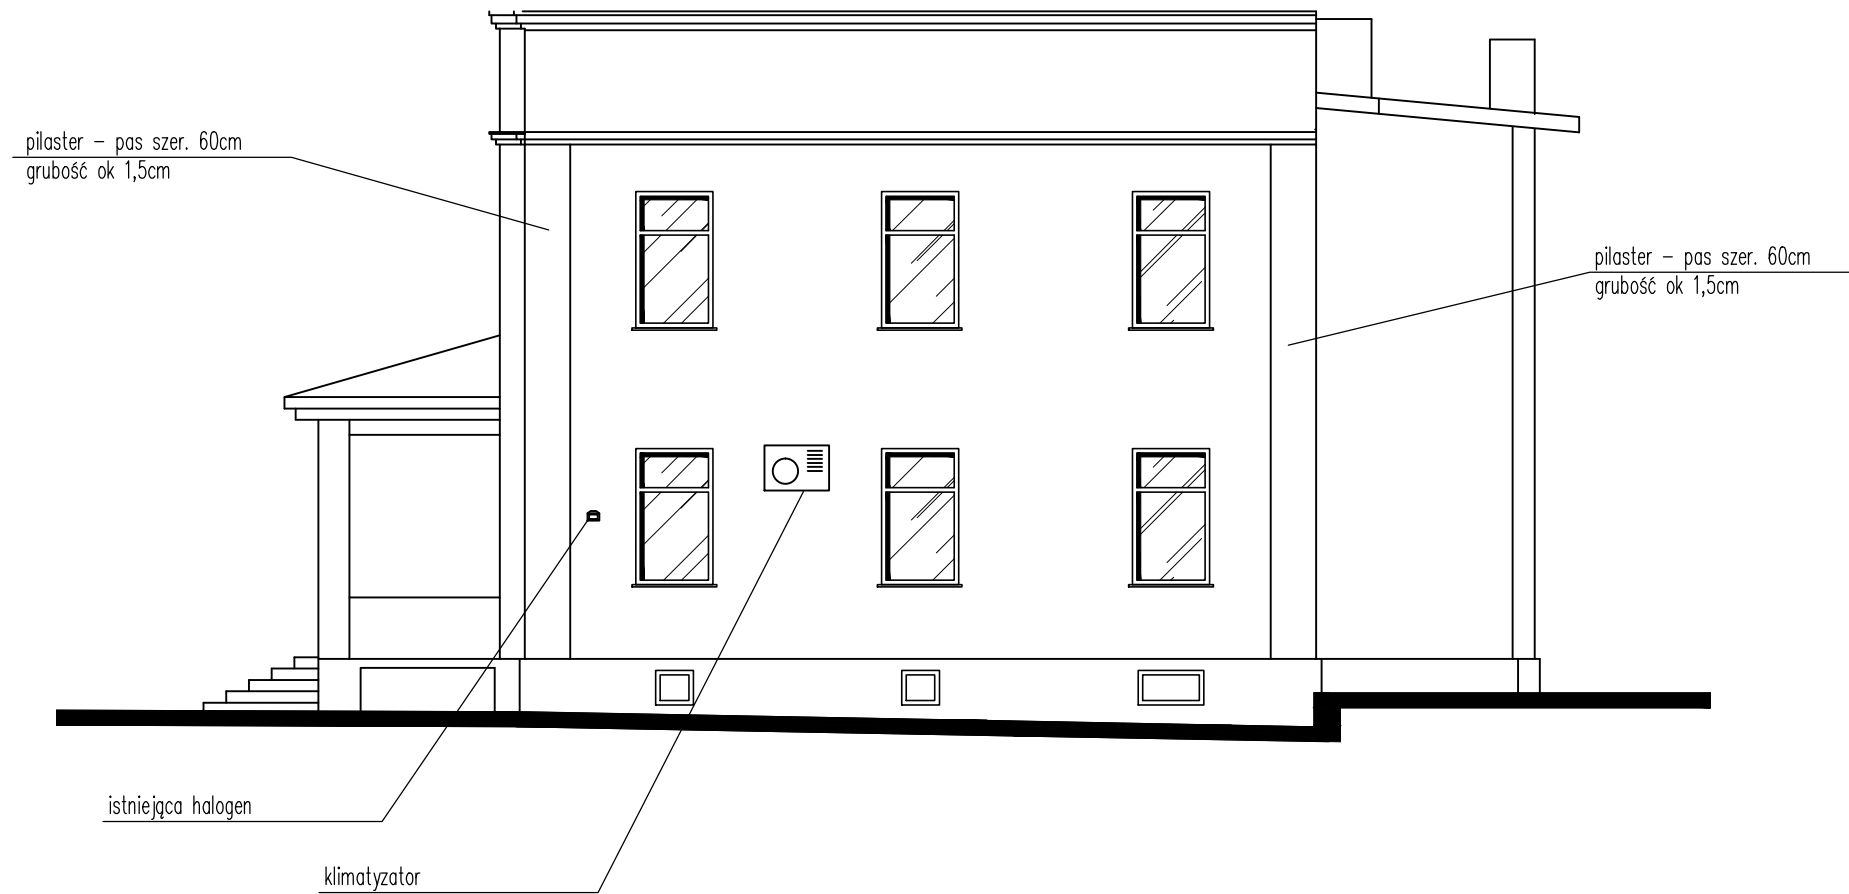

TEMAT:	PROJEKT BUDOWLANY TERMOMODERNIZACJI BUDYNKU KOMISARIATU POLICJI W USTRONIU		NR RYS.: IN9
TYTUŁ RYS.:	ELEWACJA POŁUDNIOWA – inwent.		1:100
INWESTOR:	Komenda Wojewódzka Policji w Katowicach, Katowice, Lompy 19	ADRES INWESTYCJI:	43-450 Ustroń, ul. 3-Maja 21 dz. 233/22
ZESPÓŁ PROJEKTOWY:	inż. MAREK CIUČKA nr upr. SLK/1756/P00K/07 mgr inż. arch. MICHAŁ SZAFARCZYK		RYBNIK 06/2014