


KP USTROŃ PIWNICE projekt

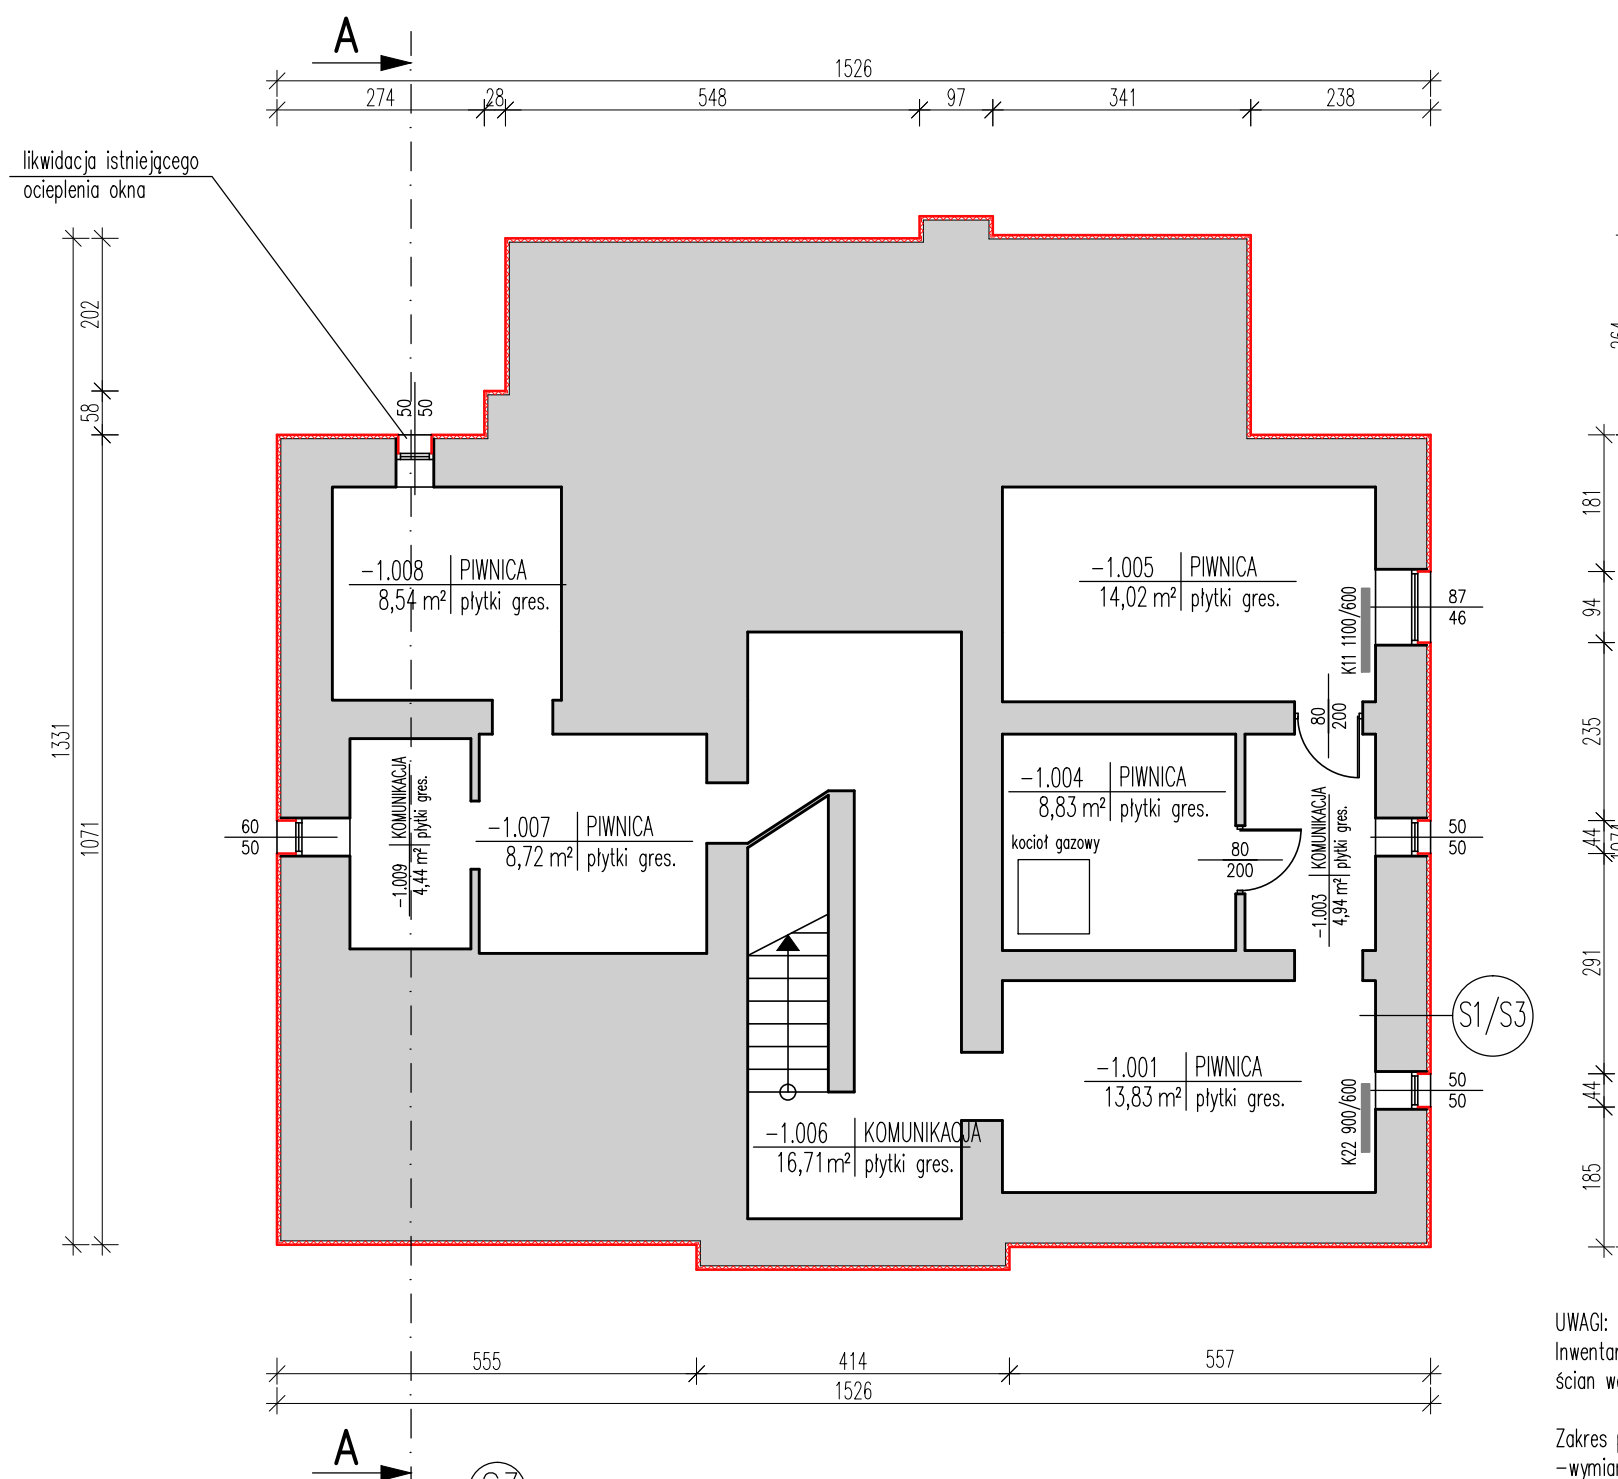

UWAGI:
Inwentaryzację wykonano dla zadania - termomodernizacja obiektu istniejącego. Wymiary ścian wewnętrznych mogą nieznacznie różnić się od stanu istniejącego.

Zakres planowanych robót:
-wymiana zaworów termostatycznych przygrzejnikowych w całym obiekcie
-docieplenie ścian zewnętrznych piwnic polistyrenem ekstrudowanym gr. 5cm $\lambda=0,32$ W/mk
-docieplenie ościeży przy oknach polistyrenem ekstrudowanym gr. 2cm $\lambda=0,32$ W/mk
-wykończenie docieplonych ścian piwnic tynkiem mozaikowym wg kolorystyki
-montaż nowych parapetów okiennych zewnętrznych
-roboty towarzyszące

S1

- istniejąca ściana zewnętrzna
- spionowanie ścian fundamentowych zaprawą cementowo-wapienną z dodatkiem plastyfikatora polimerowego ASOPLAST-MZ dodawanego do wody zarobowej w proporcji 1:3
- wyrównanie ścian pod izolację pionową, przeciwwilgociową, zaprawa cementowo-wapienną z dodatkiem plastyfikatora polimerowego ASOPLAST-MZ dodawanego do wody zarobowej w prop. 1:3
- gruntowanie ścian pod izolację bitumiczną - ASOL-FE - emulsja bitumiczna
- izolacja bitumiczna, elastyczna, dwuskładnikowa - COMBIDIC - 2K wraz z wklejeniem flizeliny kompatybilnej z technologią SCHOMBURG
- polistyren ekstrudowany gr. 5cm klejony na masie COMBIDIC - 2K
- klej do siatki wraz z siatką
- folia kubekowa

S3

- istniejąca ściana zewnętrzna
- spionowanie ścian fundamentowych zaprawą cementowo-wapienną z dodatkiem plastyfikatora polimerowego ASOPLAST-MZ dodawanego do wody zarobowej w proporcji 1:3
- wyrównanie ścian pod izolację pionową, przeciwwilgociową, zaprawa cementowo-wapienną z dodatkiem plastyfikatora polimerowego ASOPLAST-MZ dodawanego do wody zarobowej w prop. 1:3
- gruntowanie ścian pod izolację bitumiczną - ASOL-FE - emulsja bitumiczna
- izolacja bitumiczna, elastyczna, dwuskładnikowa - COMBIDIC - 2K wraz z wklejeniem flizeliny kompatybilnej z technologią SCHOMBURG
- polistyren ekstrudowany gr. 5cm klejony na masie COMBIDIC - 2K
- klej do siatki wraz z siatką
- farba gruntująca
- tynk mozaikowy powyżej poziomu terenu

TEMAT:	PROJEKT BUDOWLANY TERMOMODERNIZACJI BUDYNKU KOMISARIATU POLICJI W USTROŃU	NR RYS.: A1
TYTUL RYS.:	RZUT PIWNIC - projekt	
INWESTOR:	Komenda Wojewódzka Policji w Katowicach, Katowice, Lompy 19	ADRES INWESTYCJI: 43-450 Ustroń, ul. 3-Maja 21 dz. 233/22
ZESPÓŁ PROJEKTOWY:	inż. MAREK CIUČKA nr upr. SLK/1756/P00K/07 mgr inż. arch. MICHAŁ SZAFARCZYK	RYBNIK 06/2014