KP USTROŃ
PARTER
projekt

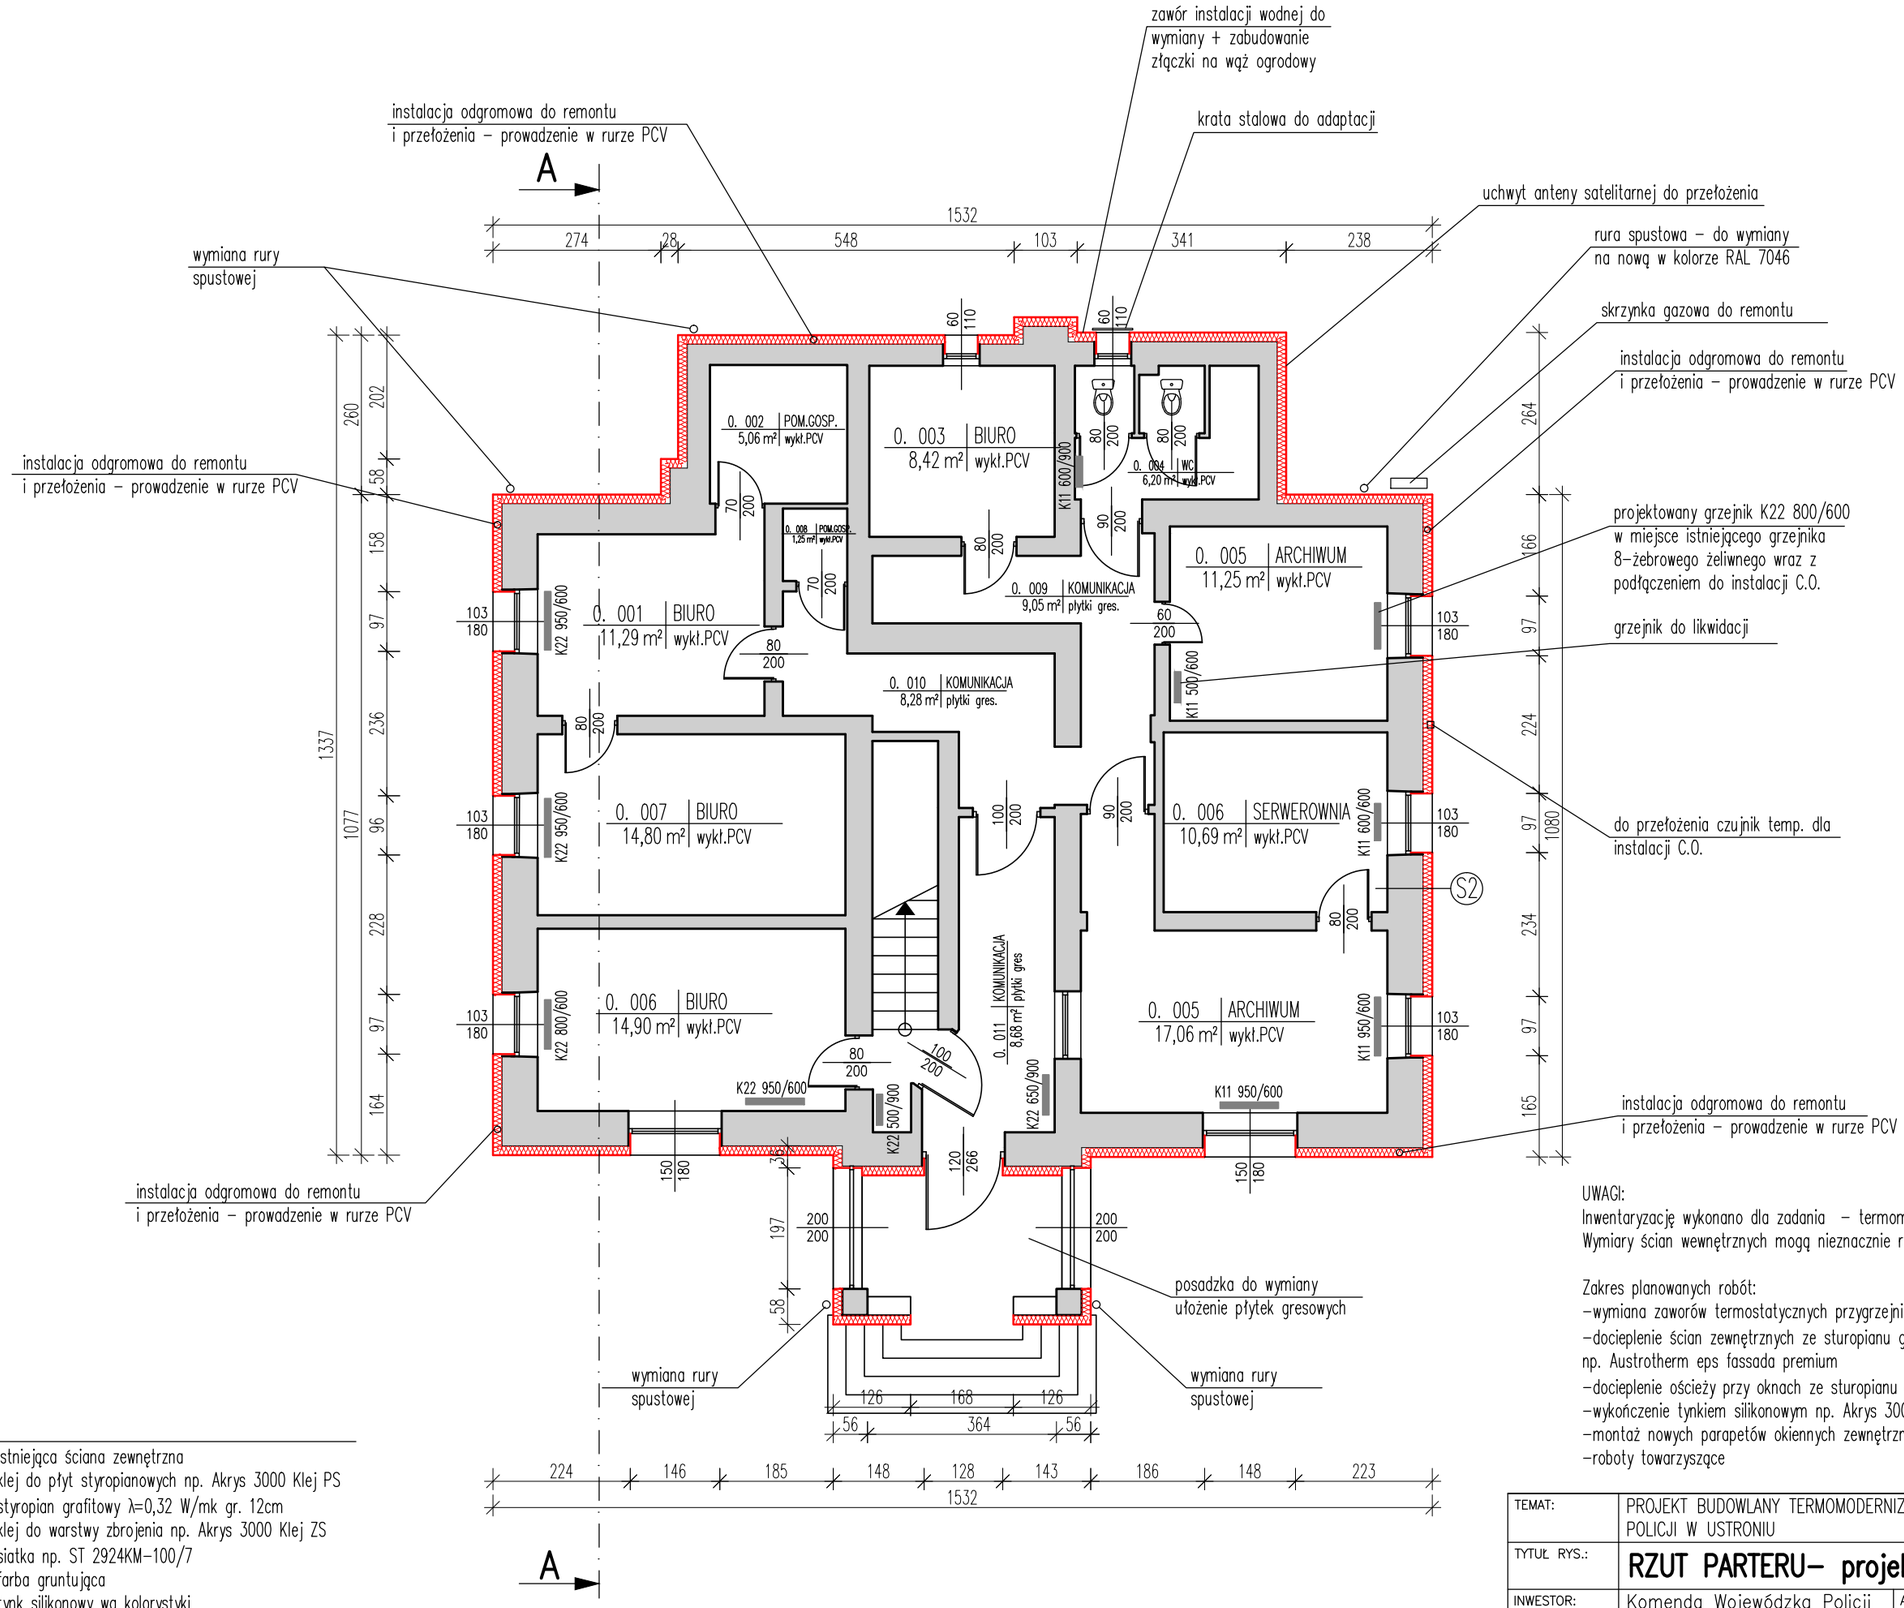

S2
- istniejąca ściana zewnętrzna
- klej do płyt styropianowych np. Akrys 3000 Klej PS
- styropian grafitowy λ=0,32 W/mk gr. 12cm
- klej do warstwy zbrojenia np. Akrys 3000 Klej ZS
- siatka np. ST 2924KM-100/7
- farba gruntująca
- tynk silikonowy wg kolorystyki

UWAGI:
Inwentaryzację wykonano dla zadania – termomodernizacja obiektu istniejącego.
Wymiary ścian wewnętrznych mogą nieznacznie różnić się od stanu istniejącego.

Zakres planowanych robót:
- wymiana zaworów termostatycznych przygrzejnikowych w całym obiekcie
- docieplenie ścian zewnętrznych ze sturopianu grafitowego gr. 12cm λ=0,32 W/mk np. Austrotherm eps fassada premium
- docieplenie ościeży przy oknach ze sturopianu grafitowego gr. 2cm λ=0,32 W/mk
- wykończenie tynkiem silikonowym np. Akrys 3000 wg kolorystyki
- montaż nowych parapetów okiennych zewnętrznych
- roboty towarzyszące

TEMAT:	PROJEKT BUDOWLANY TERMOMODERNIZACJI BUDYNKU KOMISARIATU POLICJI W USTRONIU			NR RYS.: A2
TYTUŁ RYS.:	**RZUT PARTERU– projekt**			1:100
INWESTOR:	Komenda Wojewódzka Policji w Katowicach, Katowice, Lompy 19	ADRES INWESTYCJI:	43-450 Ustroń, ul. 3-Maja 21 dz. 233/22	
ZESPÓŁ PROJEKTOWY:	inż. MAREK CIUĆKA nr upr. SLK/1756/POOK/07			RYBNIK 06/2014
	mgr inż. arch. MICHAŁ SZAFARCZYK			