


# KP USTRONIE I PIĘTRO projekt

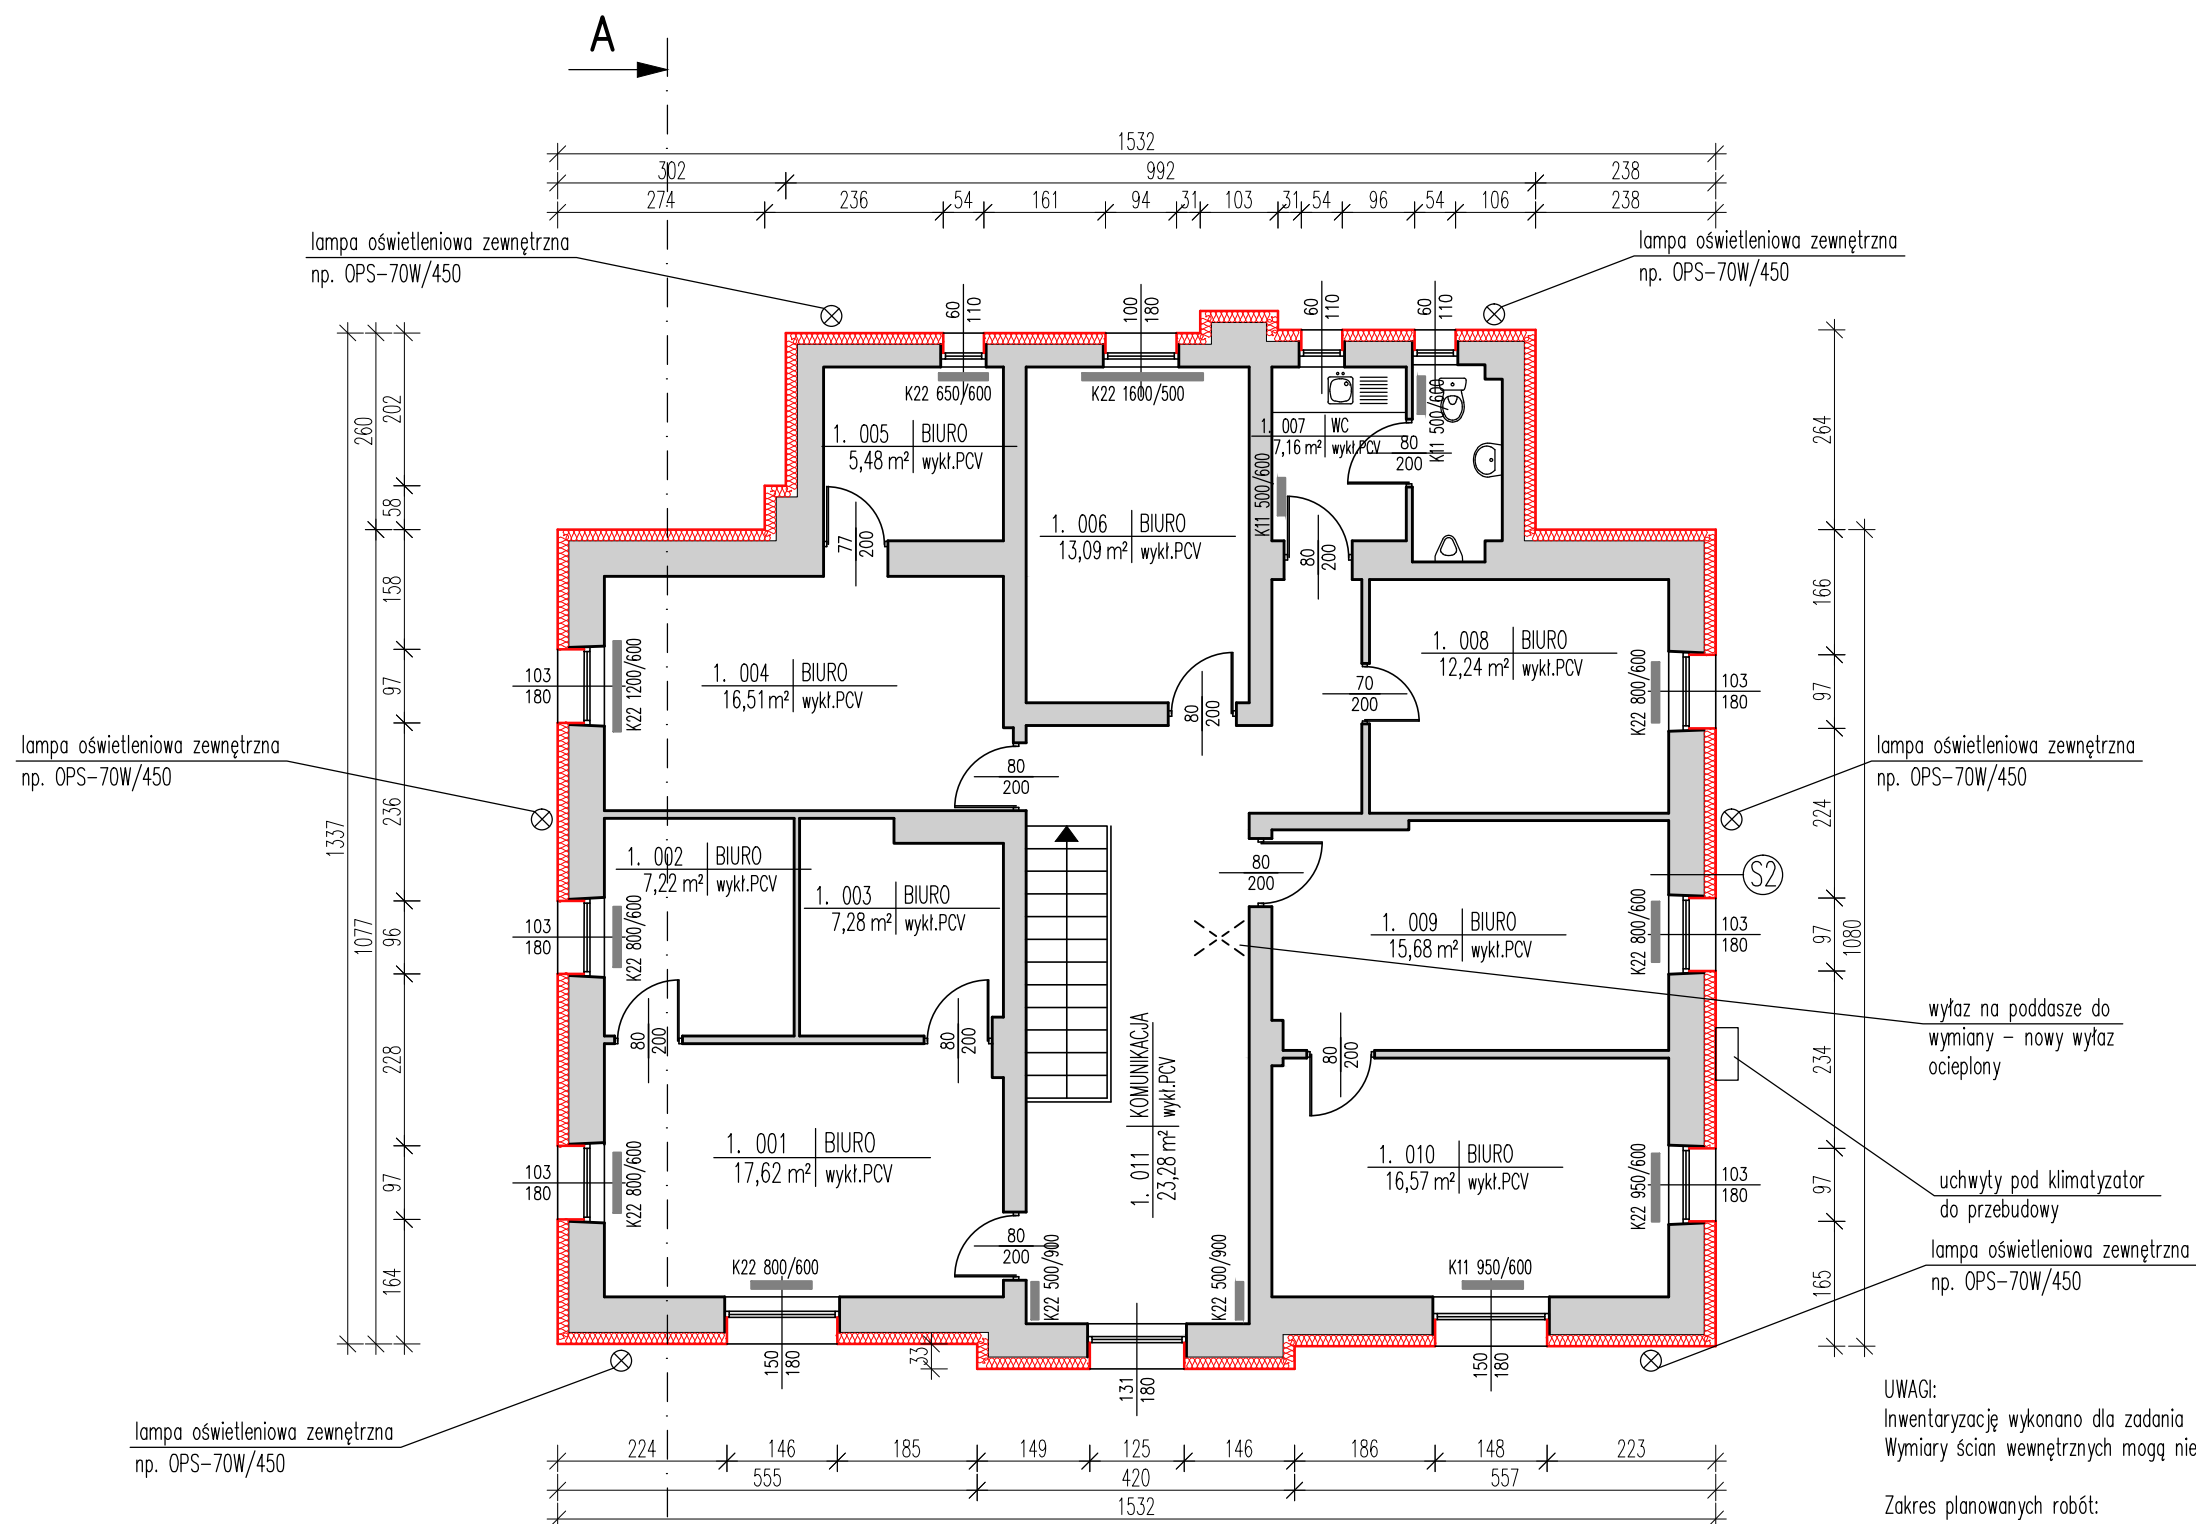

UWAGI:  
Inwentaryzację wykonano dla zadania - termomodernizacja obiektu istniejącego.  
Wymiary ścian wewnętrznych mogą nieznacznie różnić się od stanu istniejącego.

Zakres planowanych robót:  
-wymiana zaworów termostatycznych przygrzejnikowych w całym obiekcie  
-docieplenie ścian zewnętrznych ze stropianu grafitowego gr. 12cm  $\lambda=0,32$  W/mk np. Austrotherm eps fassada premium  
-docieplenie ościeży przy oknach ze stropianu grafitowego gr. 2cm  $\lambda=0,32$  W/mk  
-wykończenie tynkiem silikonowym np. Akrys 3000 wg kolorystyki  
-montaż nowych parapełtów okiennych zewnętrznych  
-roboty towarzyszące

- (S2)
- istniejąca ściana zewnętrzna
  - klej do płyt styropianowych np. Akrys 3000 Klej PS
  - styropian grafitowy  $\lambda=0,32$  W/mk gr. 12cm
  - klej do warstwy zbrojenia np. Akrys 3000 Klej ZS
  - siatka np. ST 2924KM-100/7
  - farba gruntująca
  - tynk silikonowy wg kolorystyki

TEMAT:	PROJEKT BUDOWLANY TERMOMODERNIZACJI BUDYNKU KOMISARIATU POLICJI W USTRONIU	NR RYS.: A3
TYTUL RYS.:	<b>RZUT I PIĘTRA - projekt</b>	
INWESTOR:	Komenda Wojewódzka Policji w Katowicach, Katowice, Lompy 19	ADRES INWESTYCJI: 43-450 Ustronie, ul. 3-Maja 21 dz. 233/22
ZESPÓŁ PROJEKTOWY:	inż. MAREK CIUČKA nr upr. SLK/1756/P00K/07 mgr inż. arch. MICHAŁ SZAFARCZYK	RYBNIK 06/2014