


KP USTRÓŃ PODDASZE projekt

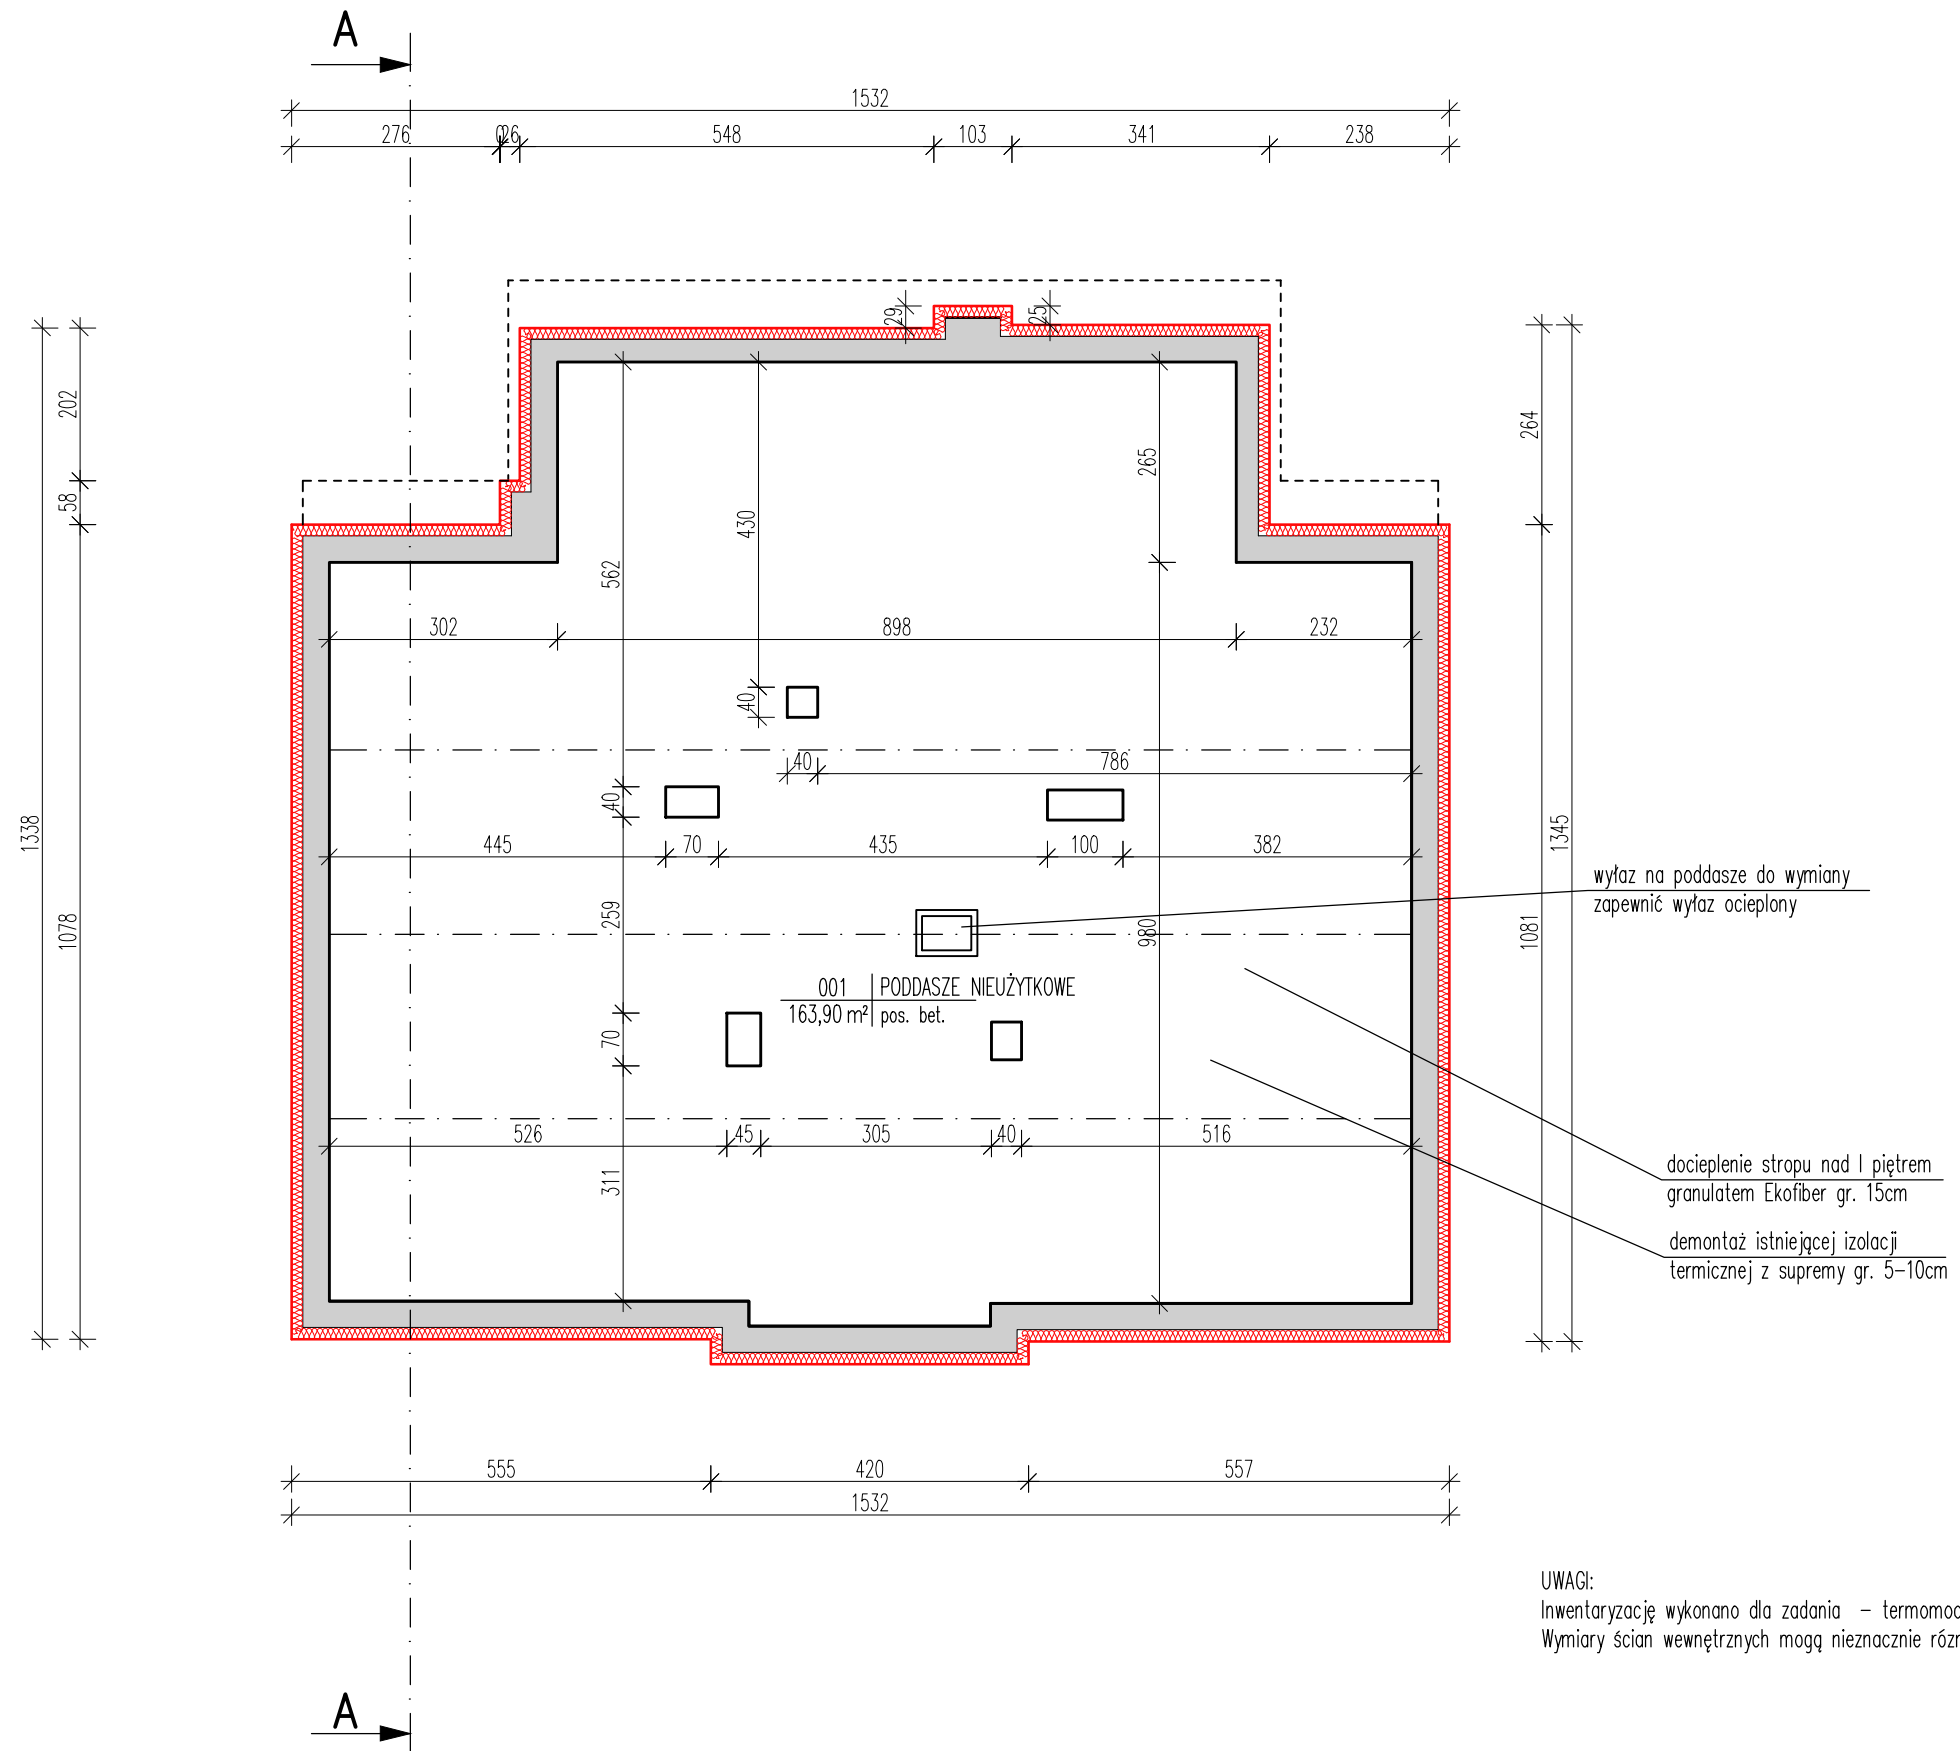

TEMAT:	PROJEKT BUDOWLANY TERMOMODERNIZACJI BUDYNKU KOMISARIATU POLICJI W USTRONIU	NR RYS.:	A4
TYTUŁ RYS.:	RZUT PODDASZA – projekt		1:100
INWESTOR:	Komenda Wojewódzka Policji w Katowicach, Katowice, Lompy 19	ADRES INWESTYCJI:	43-450 Ustroń, ul. 3-Maja 21 dz. 233/22
ZESPÓŁ PROJEKTOWY:	inż. MAREK CIUČKA nr upr. SLK/1756/P00K/07 mgr inż. arch. MICHAŁ SZAFARCZYK		RYBNIK 06/2014