


KP USTROŃ PRZEKRÓJ projekt

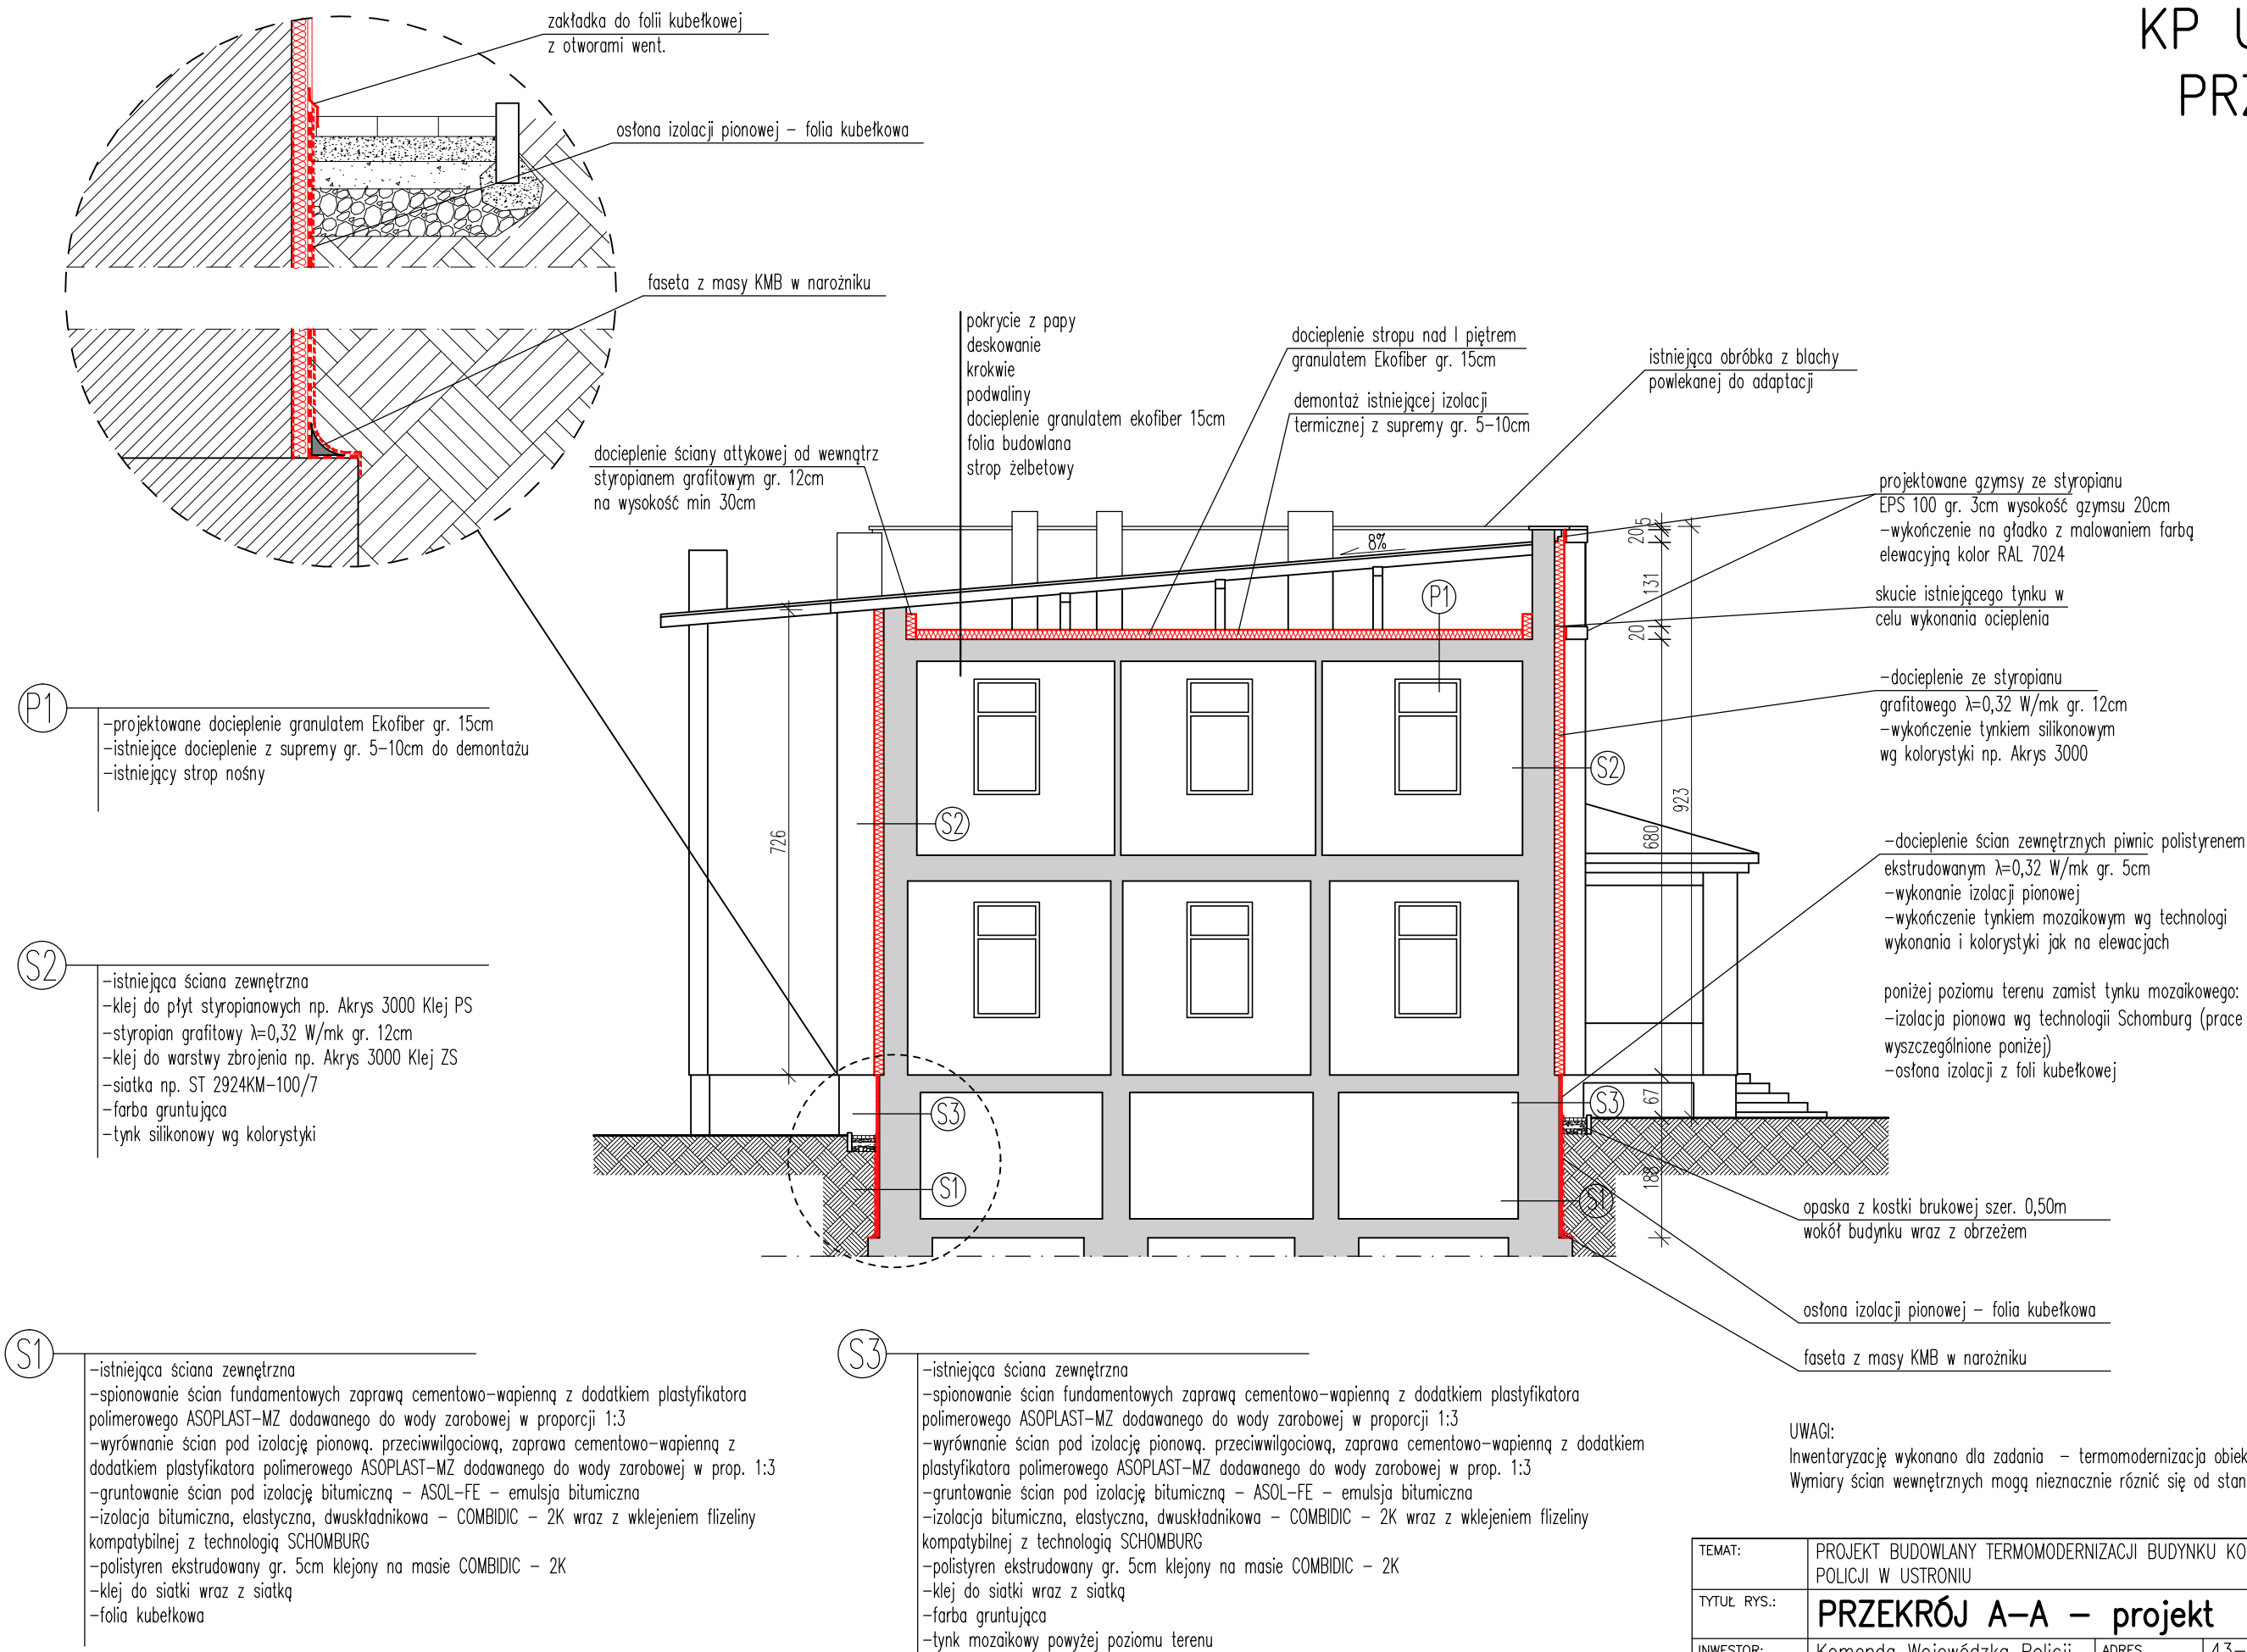

TEMAT:	PROJEKT BUDOWLANY TERMOMODERNIZACJI BUDYNKU KOMISARIATU POLICJI W USTROŃU	NR RYS.: A6
TYTUL RYS.:	PRZEKRÓJ A–A – projekt	
INWESTOR:	Komenda Wojewódzka Policji w Katowicach, Katowice, Lompy 19	ADRES INWESTYCJI: 43–450 Ustroń, ul. 3–Maja 21 dz. 233/22
ZESPÓŁ PROJEKTOWY:	inż. MAREK CIUČKA nr upr. SLK/1756/POOK/07 mgr inż. arch. MICHAŁ SZAFARCZYK	RYBNIK 06/2014