



KP USTROŃ  
ELEWACJA PÓŁNOCNA  
projekt

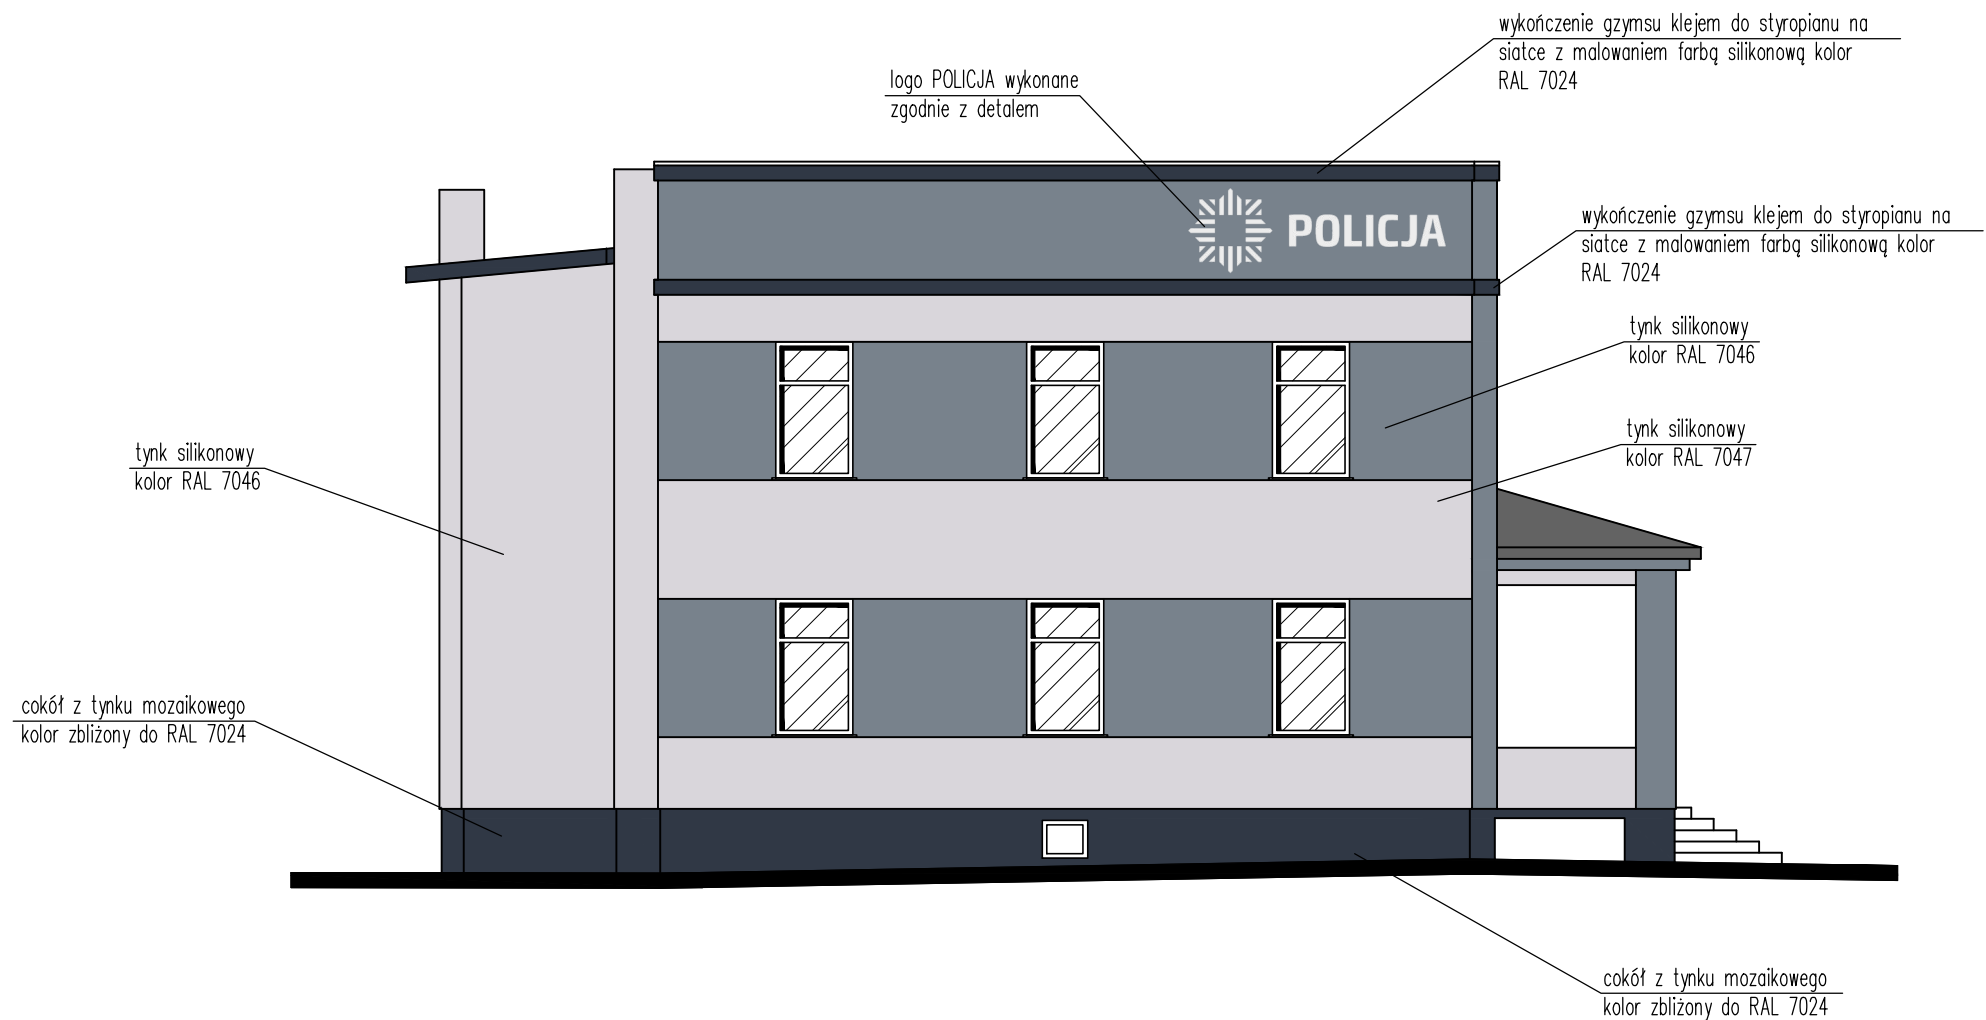

UWAGI:

- inwentaryzację wykonano dla zadania – termomodernizacja obiektu istniejącego
- przed wykonaniem termomodernizacji skuć pilastry – pasy szer. 60cm gr. ok 1,5cm
- kolor rur spustowych RAL 7046
- kolor parapetów przyokiennych RAL 7046

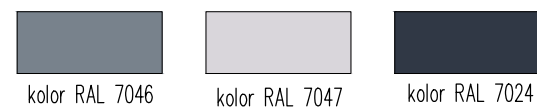

TEMAT:	PROJEKT BUDOWLANY TERMOMODERNIZACJI BUDYNKU KOMISARIATU POLICJI W USTRONIU	NR RYS.: A8
TYTUL RYS.:	<b>ELEWACJA PÓŁNOCNA – projekt</b>	
INWESTOR:	Komenda Wojewódzka Policji w Katowicach, Katowice, Lompy 19	ADRES INWESTYCJI: 43-450 Ustroń, ul. 3-Maja 21 dz. 233/22
ZESPÓŁ PROJEKTOWY:	inż. MAREK CIUČKA nr upr. SLK/1756/P00K/07 mgr inż. arch. MICHAŁ SZAFARCZYK	RYBNIK 06/2014