



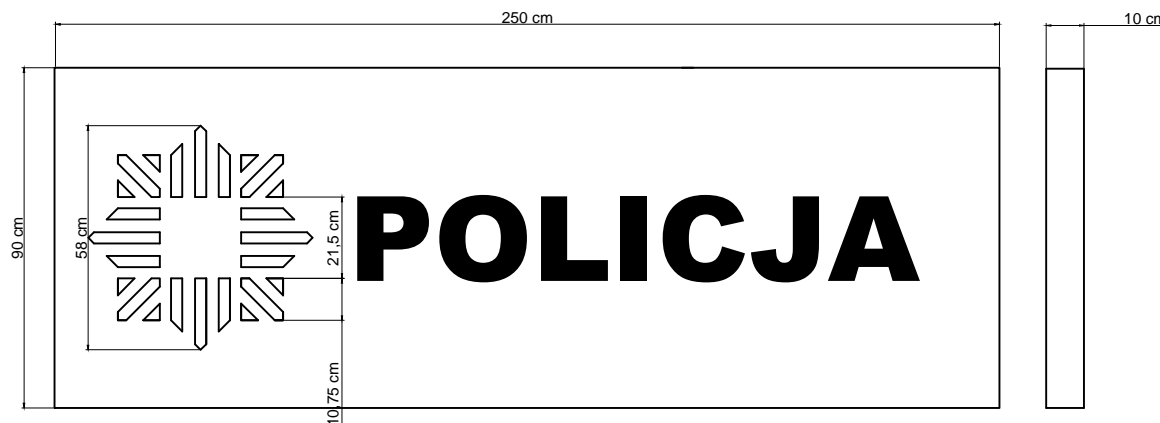

1:40

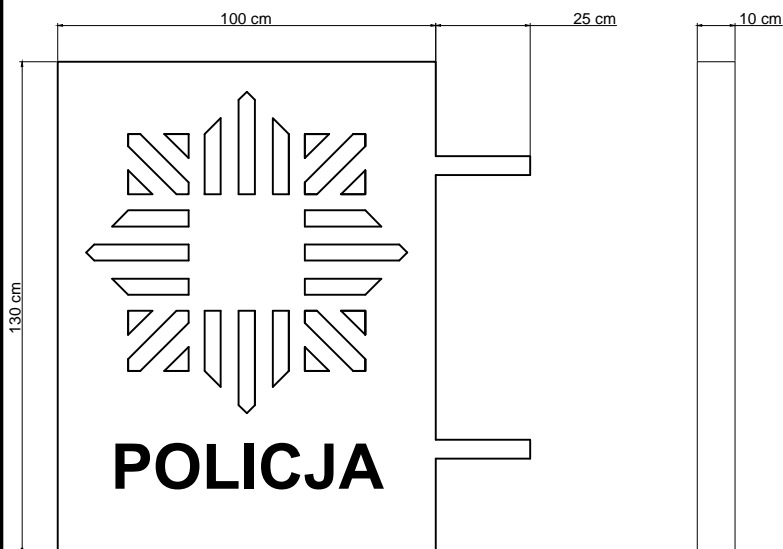

1:20



Konstrukcja

1. Rama aluminiowa.
2. Powierzchnia podświetlana z plexi:
 - a) na logo - pojedyncza
 - b) semafor - obustronna.
3. Podświetlenie - świetlówki.
4. Sterowanie - wyłącznik zmierzchowy.
5. Mocowanie - śruby rozporowe do muru.

UWAGA

Czcionkę napisu dobrać wg standaryzacji
(Klint LT Pro BOLD)

Bogumił Konopka Śląska Agencja Energetyczna

41 500 Chorzów ul. Ryszki 57/21

☎ (0 32) 245 99 04 ☎ 601 48 04 96

<i>Inwestor</i>	Komenda Wojewódzka Policji w Katowicach 40-038 ul. Lompy 19	
<i>Temat</i>	Termomodernizacja budynku Komisariatu Policji w Siewierzu 42-470 Siewierz ul. Kopernika 33	
<i>Tytuł Rysunku</i>	Logo i semafor	
<i>Projektował</i>	inż. Bogumił Konopka	
<i>Koordynował</i>	inż. Bogumił Konopka	
<i>Rok:</i> 2014	skala 1:40 / 1:20	Nr rys. P - 03