



Elewacja północno - wschodnia

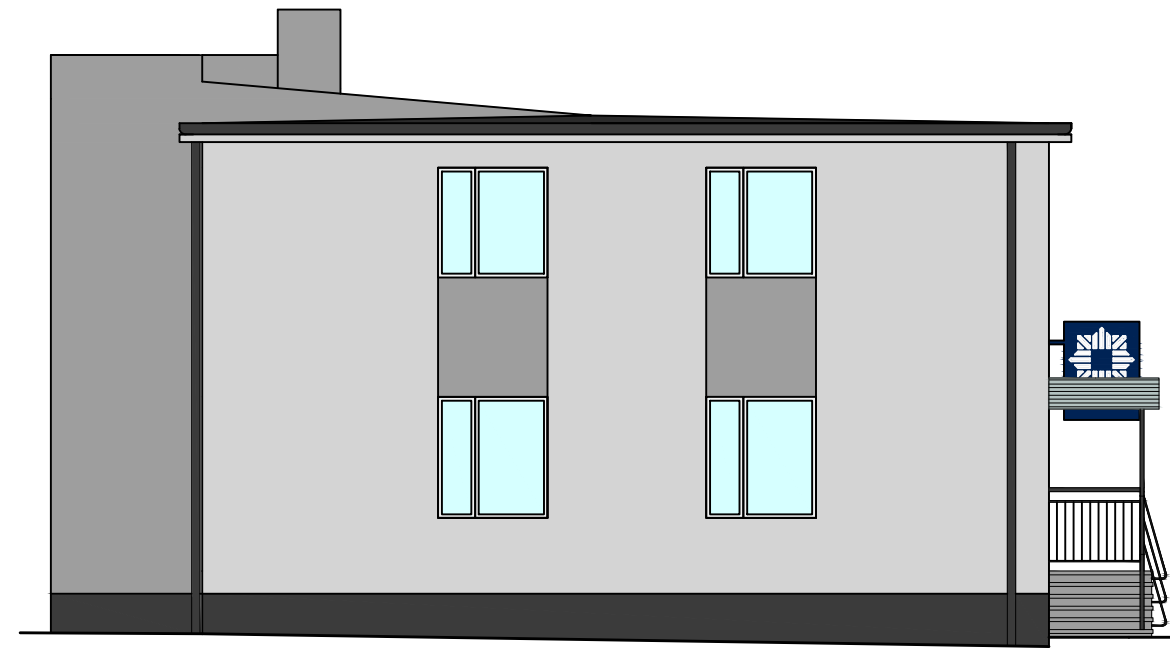


Elewacja południowo - wschodnia



Elewacja północno - zachodnia

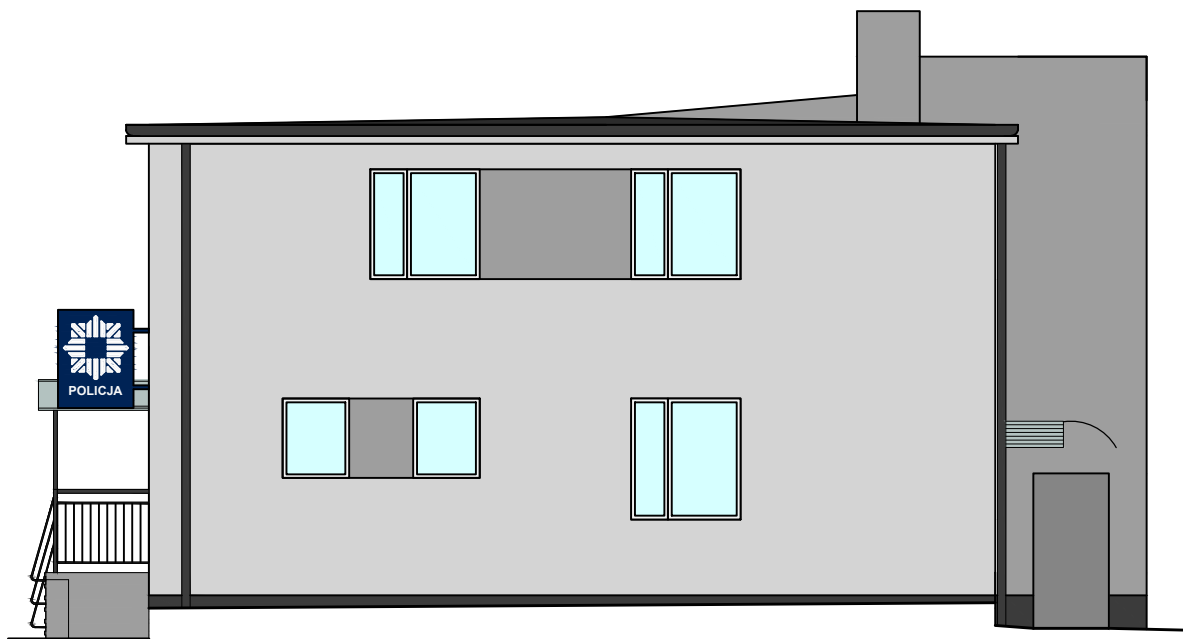

Elewacja południowo - zachodnia

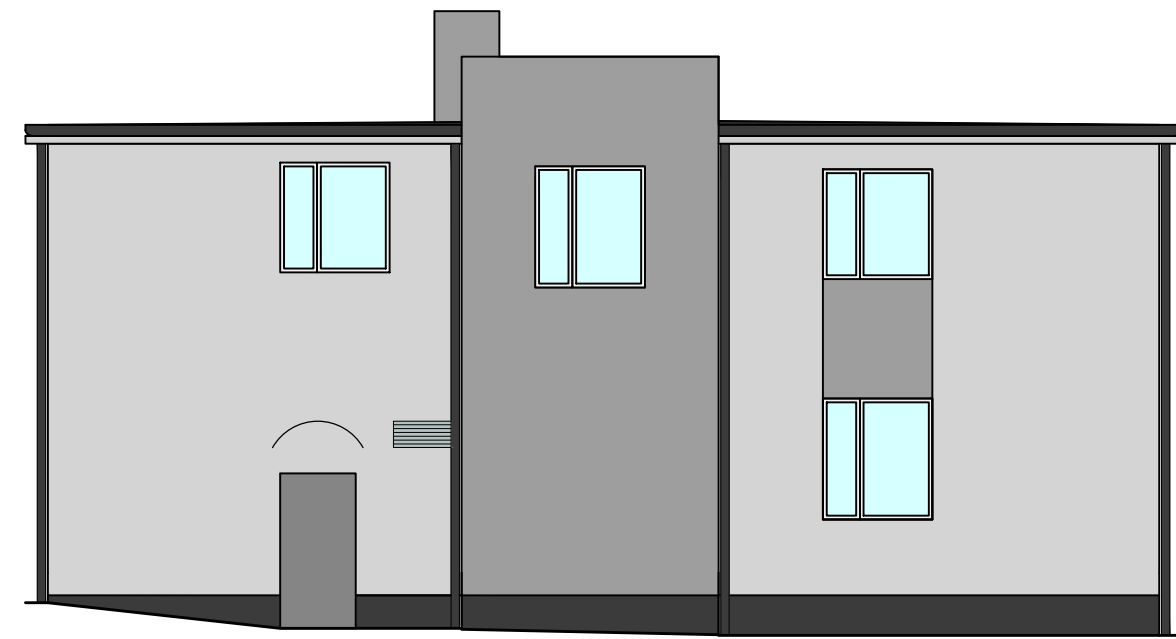

Bogumił Konopka
Śląska Agencja Energetyczna

41 500 Chorzów ul. Ryszki 57/21
☎ (0 32) 245 99 04 ☎ 601 48 04 96

<i>Inwestor</i>	Komenda Wojewódzka Policji w Katowicach 40-038 ul. Lompy 19	
<i>Temat</i>	Termomodernizacja budynku Komisariatu Policji w Siewierzu 42-470 Siewierz ul. Kopernika 33	
<i>Tytuł Rysunku</i>	Projekt - elewacje	
<i>Rysował</i>	inż. Bogumił Konopka	
<i>Projektował</i>	mgr inż. Andrzej Trocha	
<i>Koordynował</i>	inż. Bogumił Konopka	
<i>Rok: 2014</i>	skala 1:100	Nr rys. P - 01