


KP USTROŃ  
DACH  
projekt

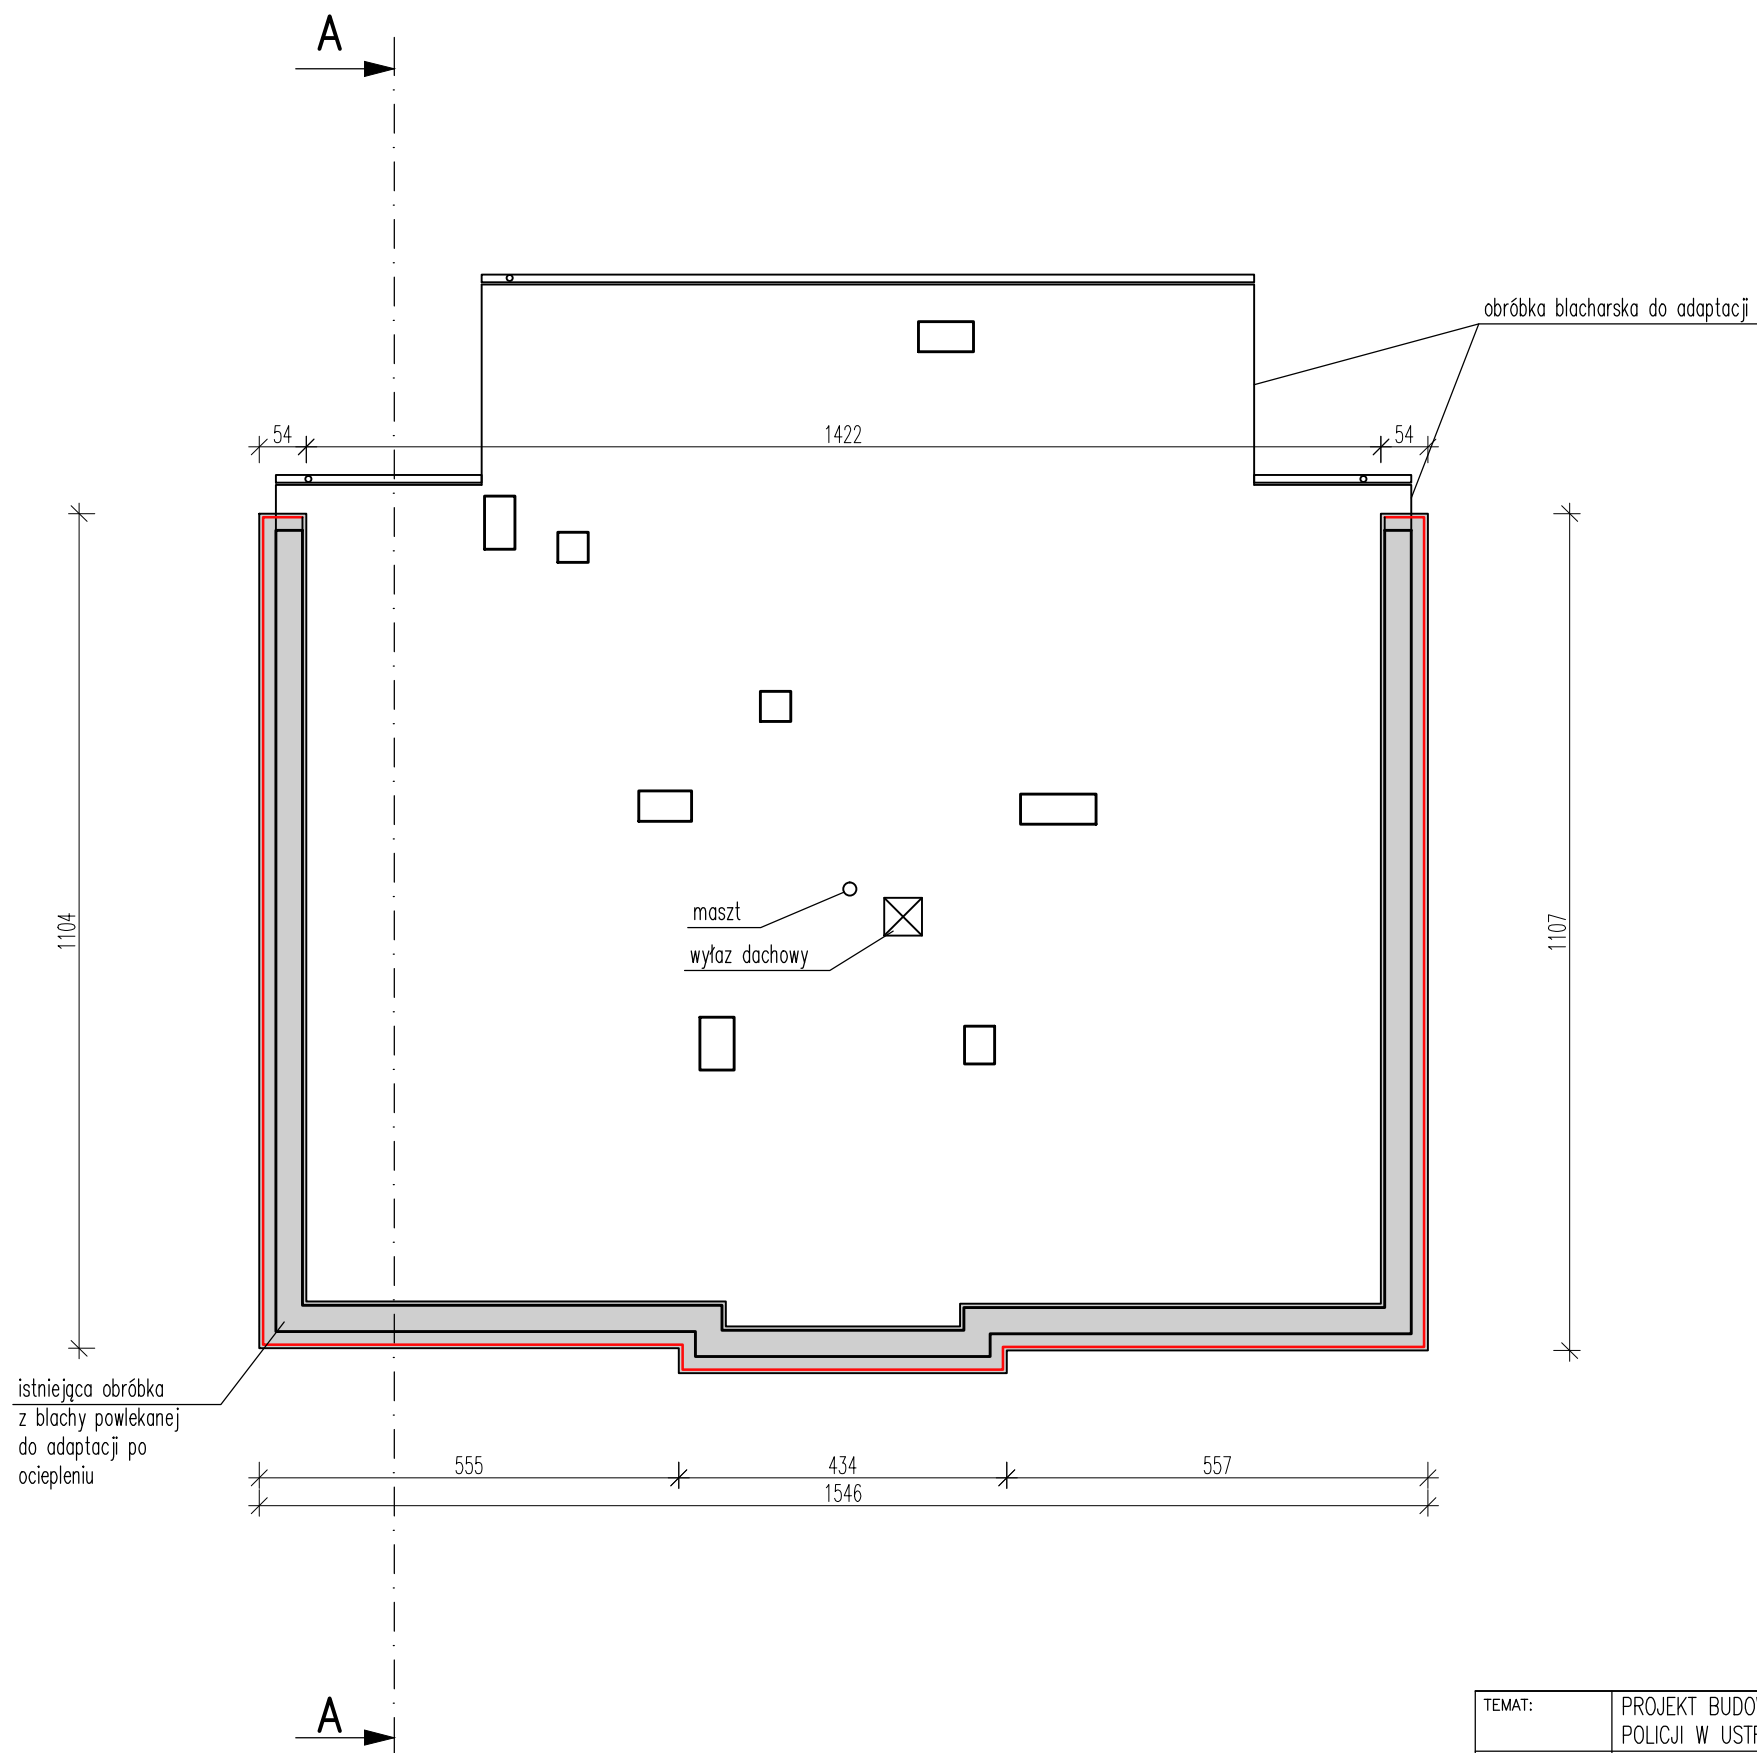

UWAGI:  
Inwentaryzację wykonano dla zadania – termomodernizacja obiektu istniejącego.  
Wymiary ścian wewnętrznych mogą nieznacznie różnić się od stanu istniejącego.

TEMAT:	PROJEKT BUDOWLANY TERMOMODERNIZACJI BUDYNKU KOMISARIATU POLICJI W USTRONIU			NR RYS.: A5
TYTUŁ RYS.:	RZUT I PIĘTRA – projekt			1:100
INWESTOR:	Komenda Wojewódzka Policji w Katowicach, Katowice, Lompy 19	ADRES INWESTYCJI:	43–450 Ustroń, ul. 3–Maja 21 dz. 233/22	
ZESPÓŁ PROJEKTOWY:	inż. MAREK CIUČKA nr upr. SLK/1756/P00K/07 mgr inż. arch. MICHAŁ SZAFARCZYK			RYBNIK 06/2014