


SCHODY WEJŚCIOWE - stan projektowany


WIDOK Z PRZODU


1 : 50

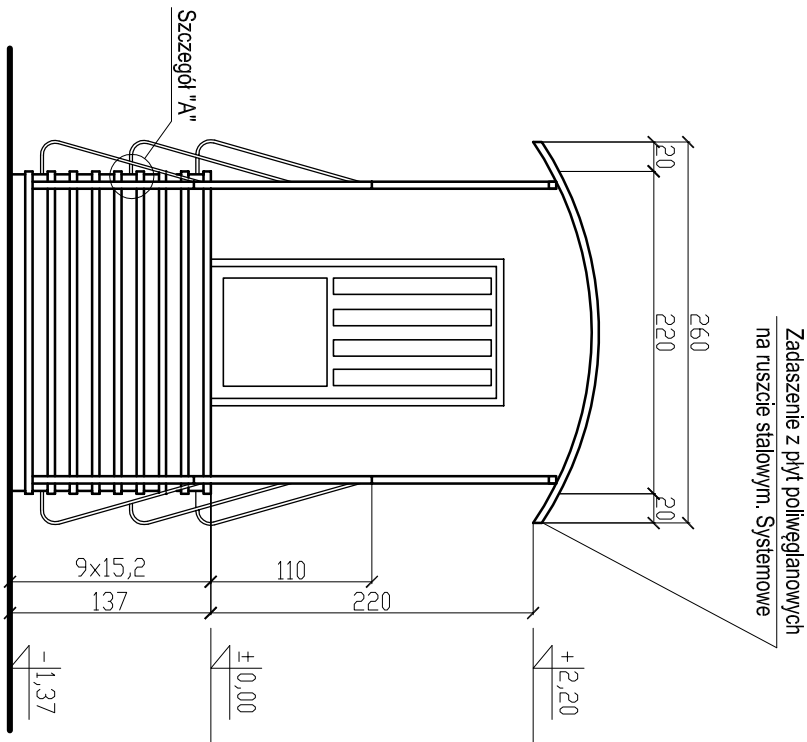

SZCZEGÓŁ "A"

1 : 20

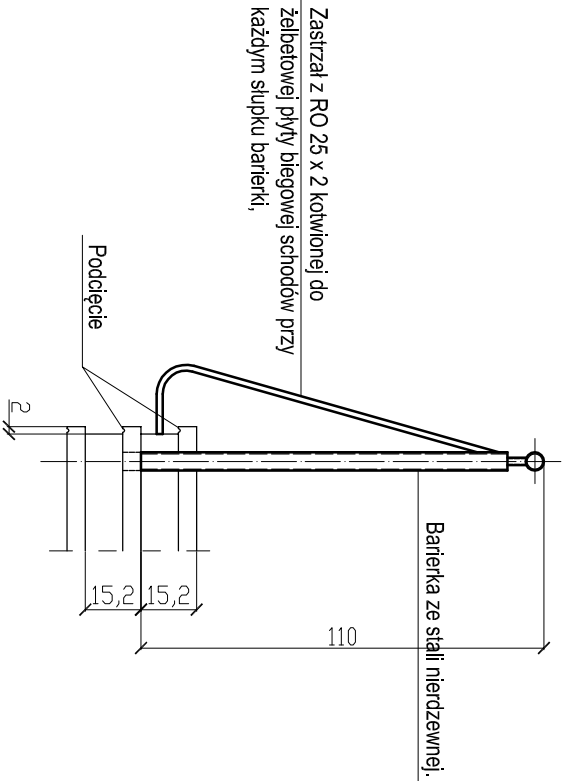

<b>Bogumił Konopka</b> <b>Śląska Agencja Energetyczna</b> 41 500 Chorzów ul. Rybski 57/21 ☎ i fax (032) 247 63 73, ☎ (0 32) 245 99 04 ☎ 601 48 04 96 	
<i>Inwestor</i>	Komenda Wojewódzka Policji w Katowicach 40 - 038 Katowice, ul. Lompy 19
<i>Obiekt</i>	Komisariat Policji w Woźnikach 42 289 Woźniki, ul. Ogrodowa 1
<i>Tytuł Rysunku</i>	<b>SCHODY WEJŚCIOWE</b> <b>STAN PROJEKTOWANY - ark. 2</b>
<i>Projektował</i>	mgr inż. Andrzej Trocha nr. uprawnień 489/81 oraz 16/94
<i>Koordynacja</i>	Inż. Bogumił Konopka nr. uprawnień KA 844/92
<i>Rok: 2014</i>	<i>Skala: 1 : 50, 1 : 20</i>
<i>Nr rys. P-07</i>	