


SCHODY WEJŚCIOWE - stan projektowany


RZUT POZIOMY

1:50

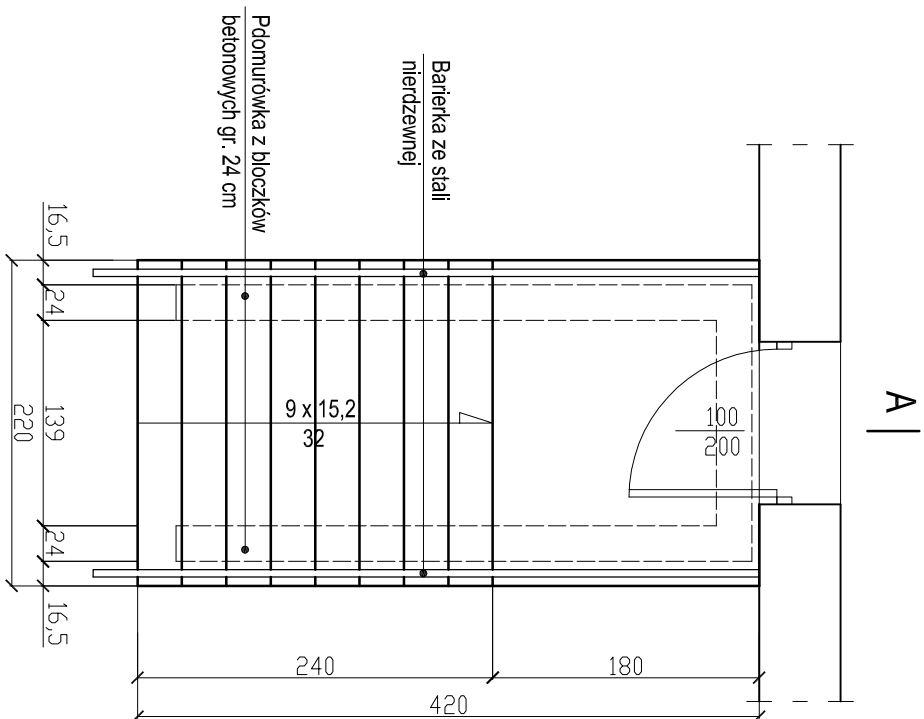


RZUT FUNDAMENTÓW

1:50

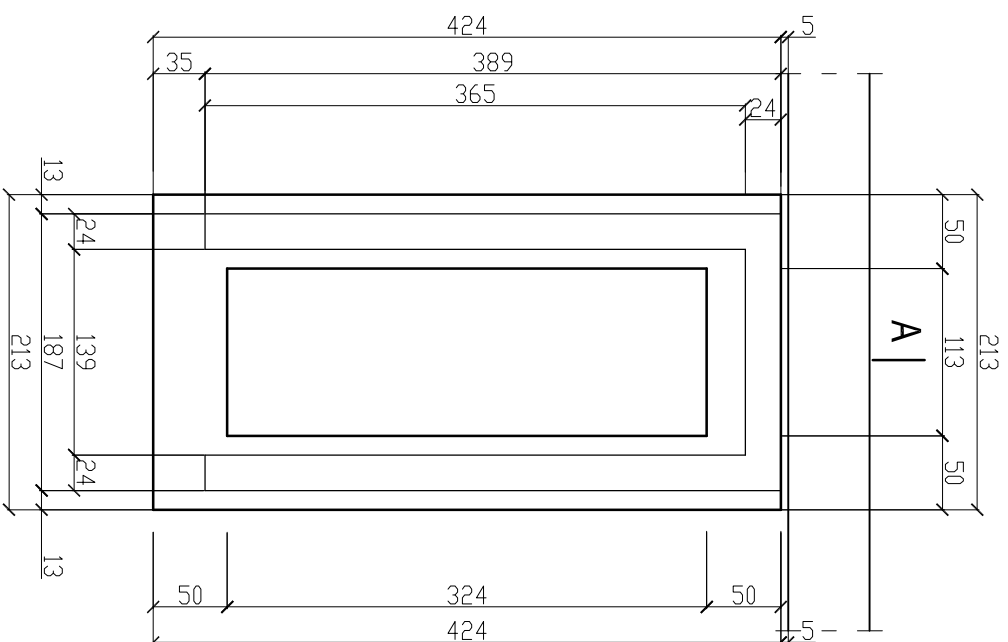


PRZEKRÓJ A-A


1:50

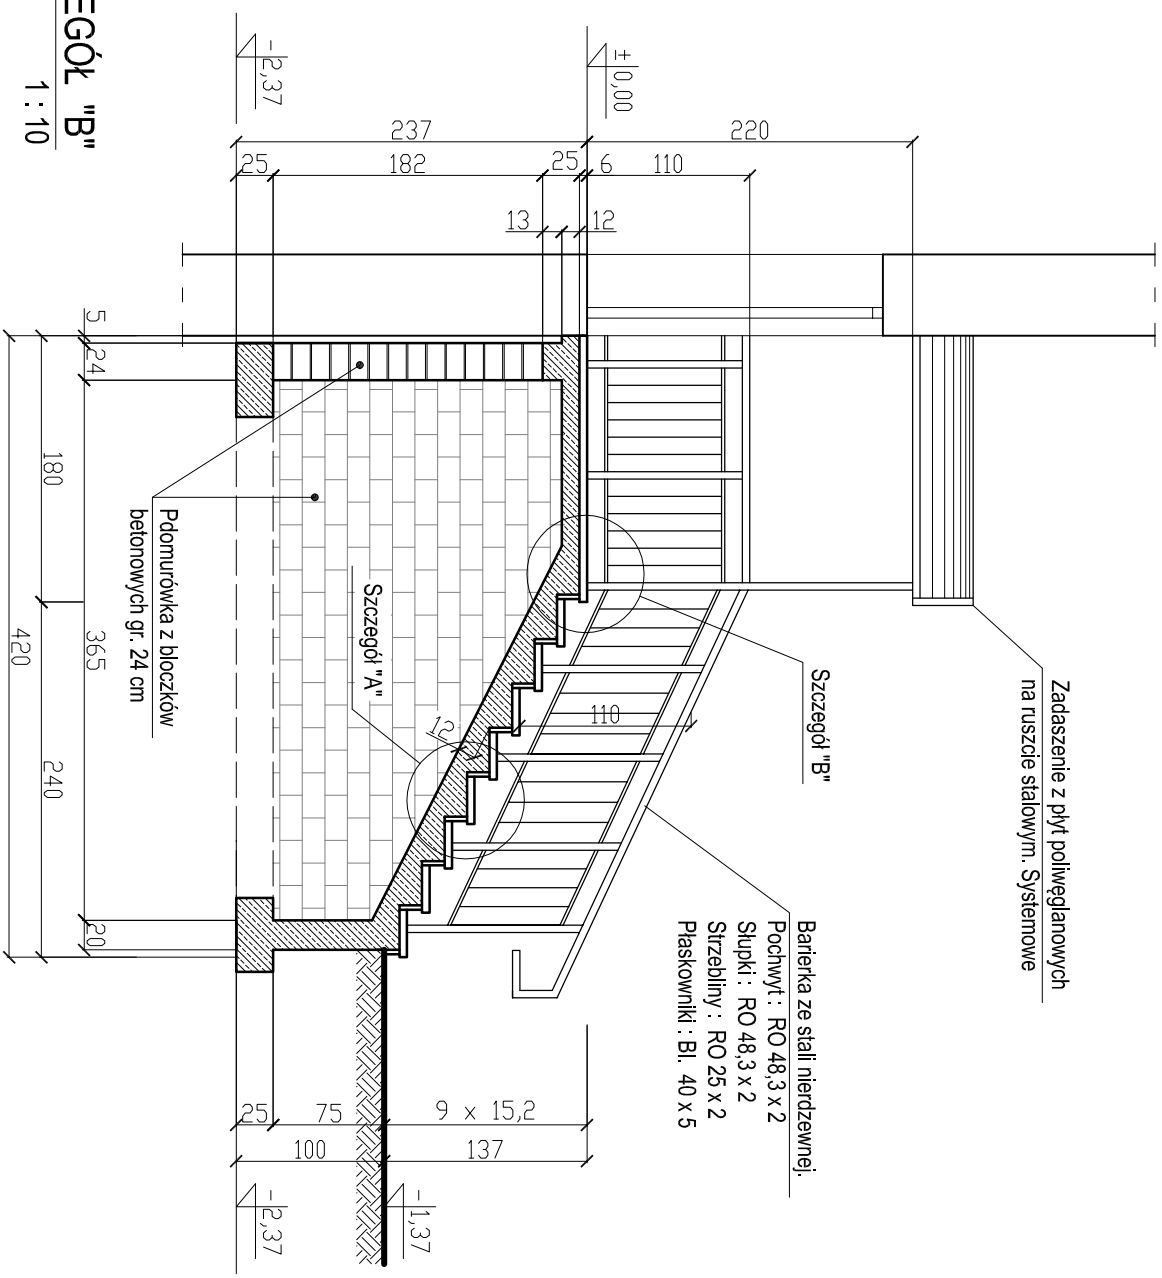

A

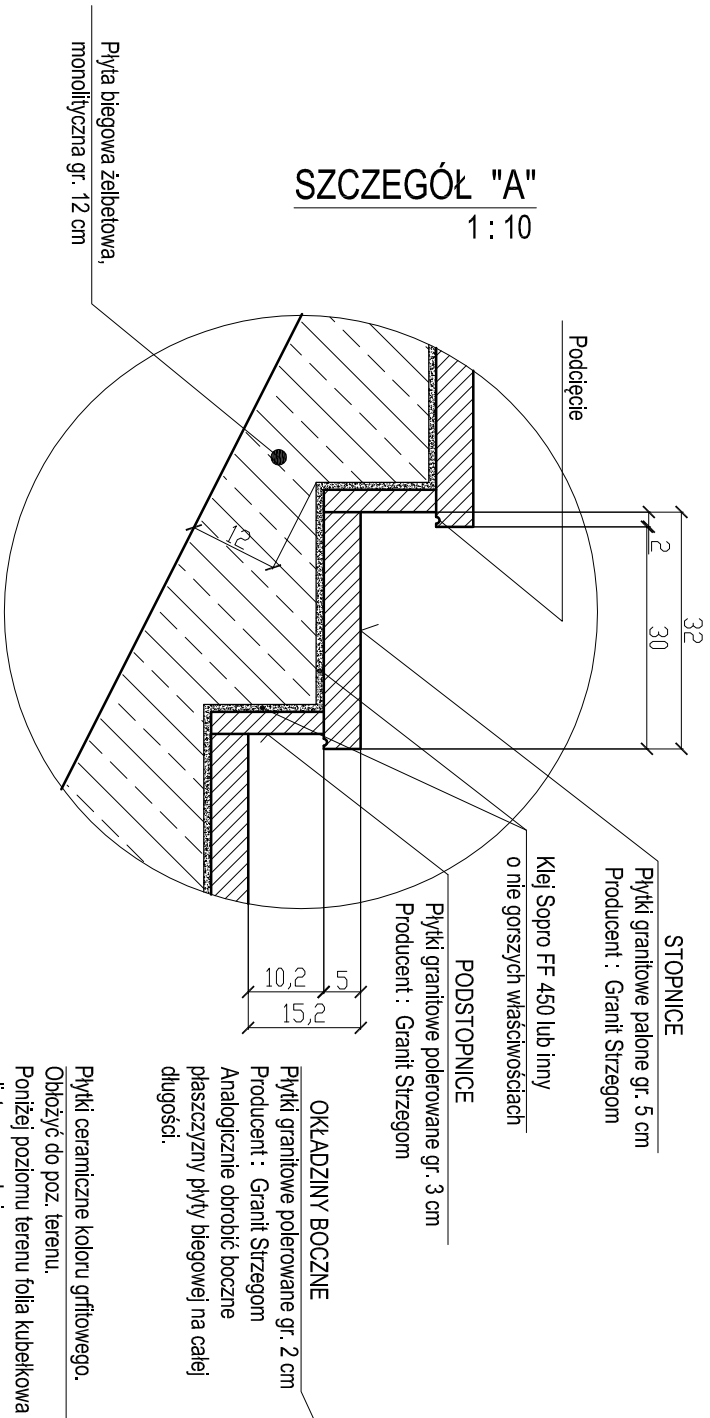


A

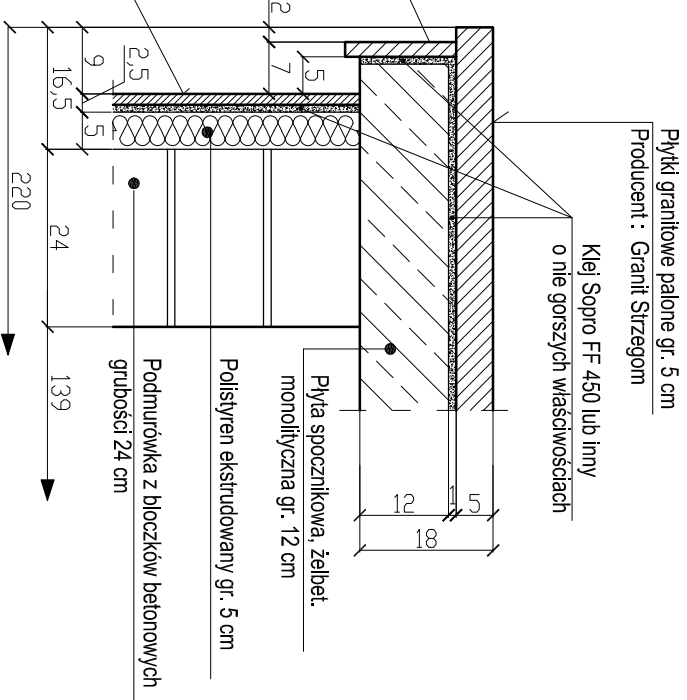


SZCZEGÓŁ "B"

1:10

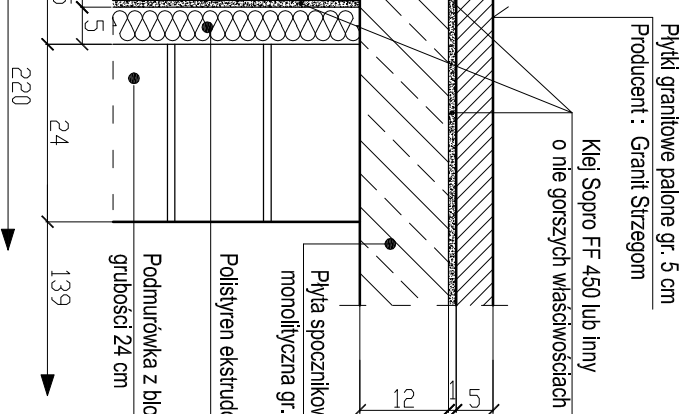

Materialy :
 Beton : C20/25
 Stal : A-III / A-0 (strzemiona)

Bogumiń Konopka Śląska Agencja Energetyczna 41 500 Chorzów ul. Rybski 57/21 ☎ 1 fax (032) 247 63 73, ☎ (0 32) 245 99 04 ☎ 601 48 04 96 	
<i>Inwestor</i>	Komenda Wojewódzka Policji w Katowicach 40 - 038 Katowice, ul. Lompy 19
<i>Obiekt</i>	Komenda Policji w Woźniakach 42 289 Woźniki, ul. Ogrodowa 1
<i>Tytuł</i> <i>Rysunku</i>	SCHODY WEJŚCIOWE STAN PROJEKTOWANY - ark. 1
<i>Projekował</i>	mgr inż. Andrzej Trocha nr. uprawnień 489/81 oraz 16/94
<i>Koordynacja</i>	Inż. Bogumiń Konopka nr. uprawnień KA 844/92
<i>Rok: 2014</i>	<i>Skala: 1 : 50, 1 : 10</i>
P-06	<i>Nr rys.</i>