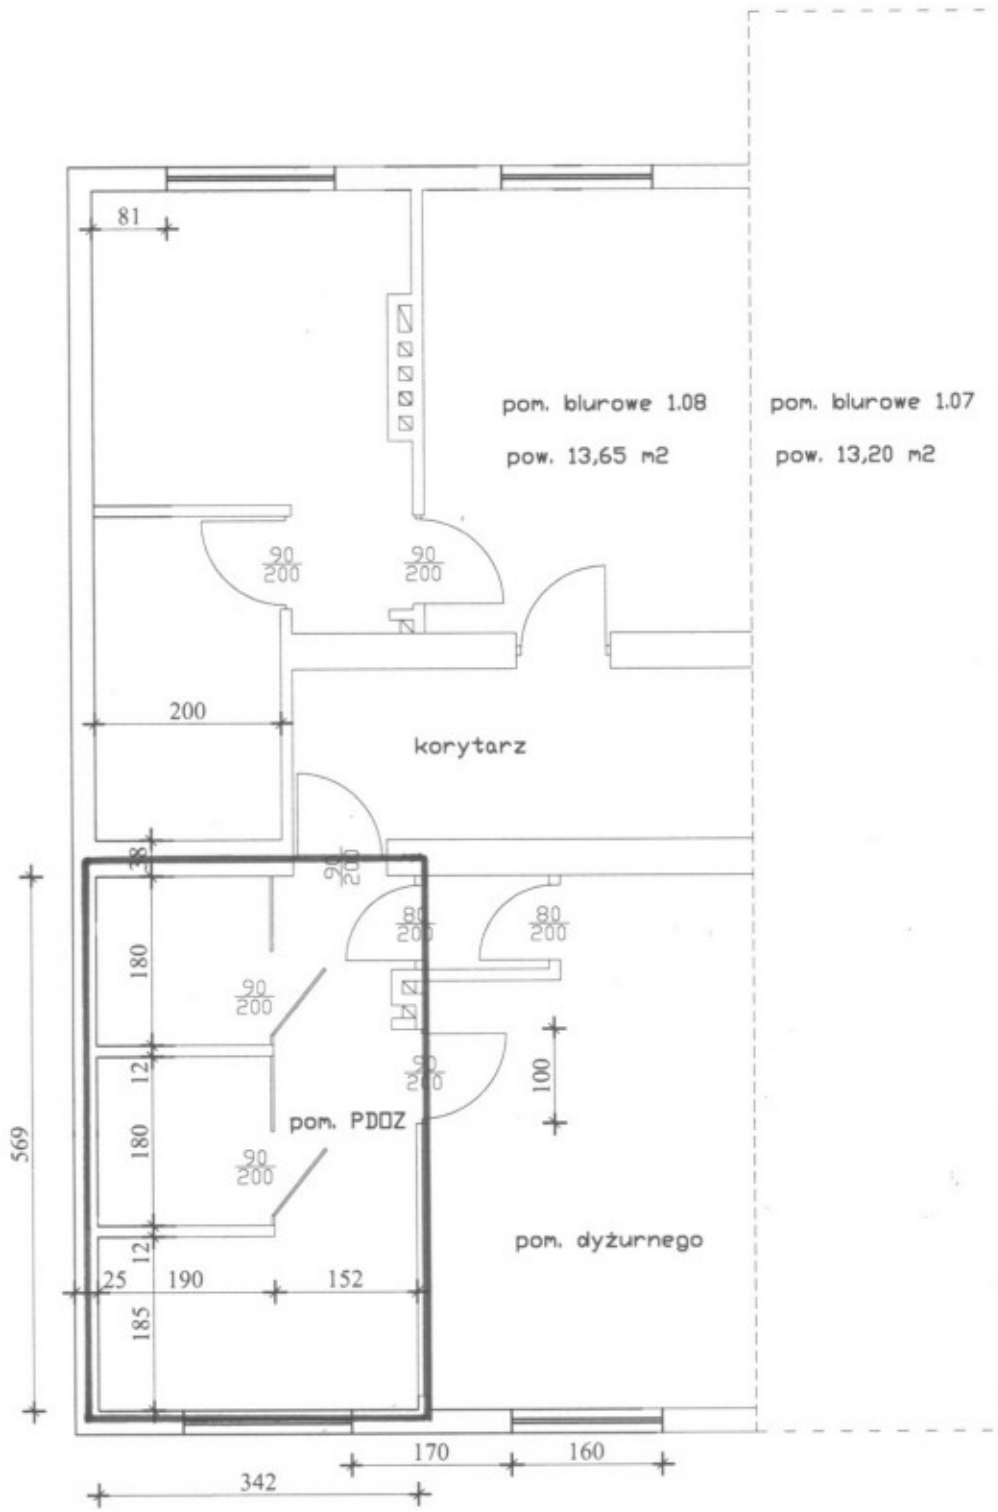

Stan Istniejący - szkic pomieszczenia PDOZ	NR RYS. 1
TEMAT: KPP Bieruń - pomieszczenia PDOZ - wycinek rzutu parteru	
INWESTOR:	

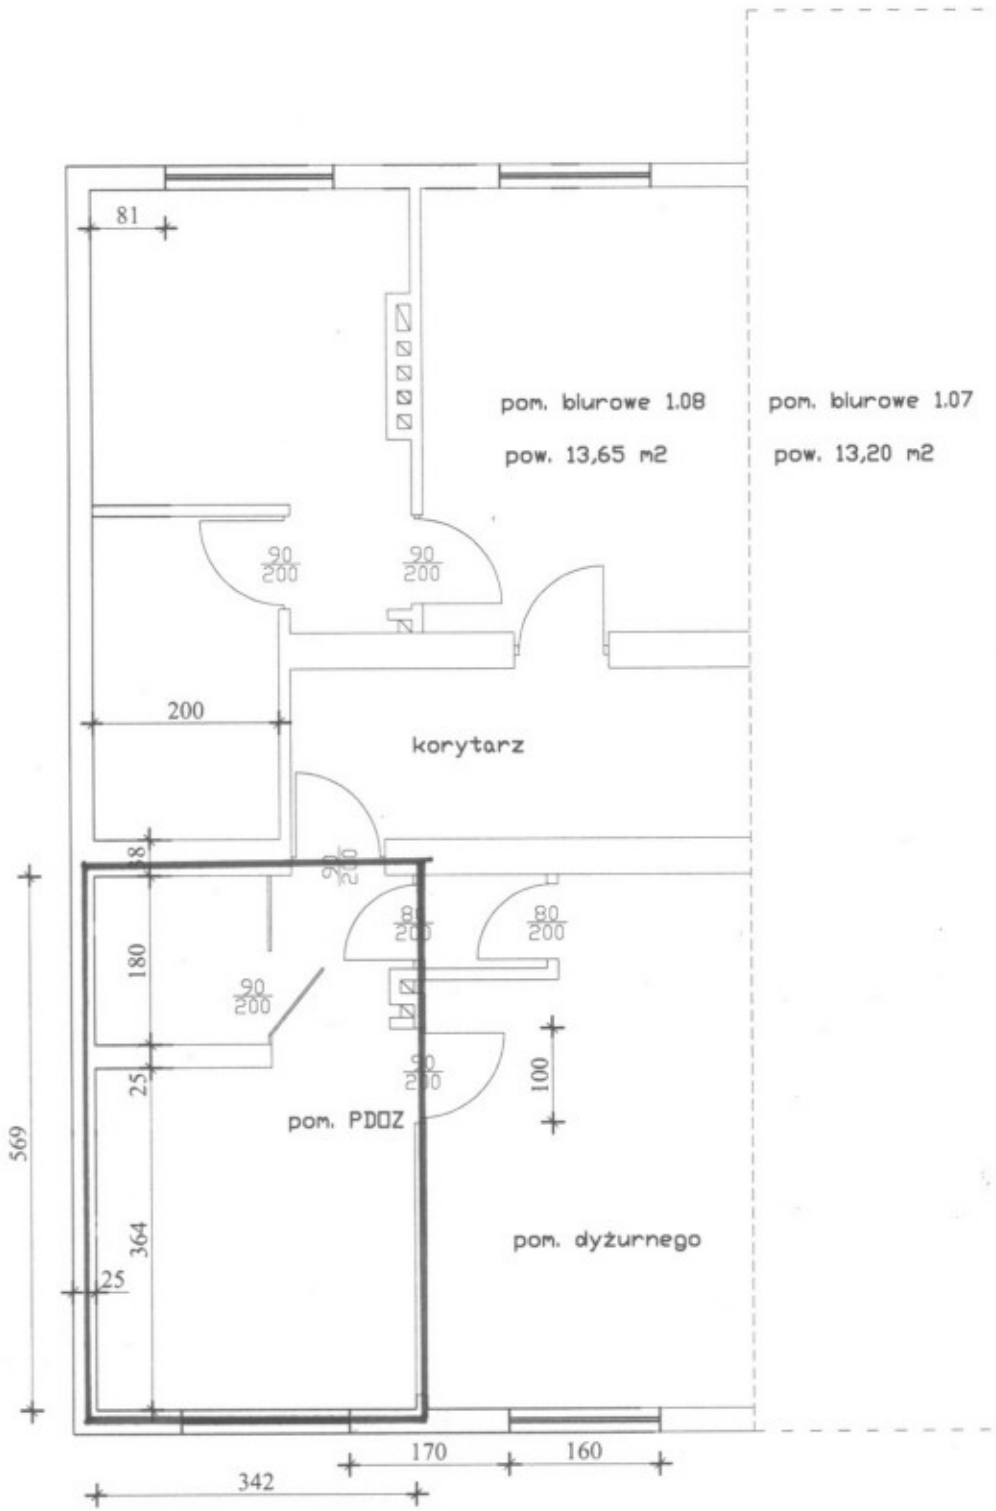

Stan Projektowany - szkic pomieszczenia PDOZ po zwiększeniu gr. ścian do 25cm wariant II przy założeniu 1 pom. PDOZ	NR RYS. 3
TEMAT: KPP Bieruń - pomieszczenia PDOZ - wycinek rzutu parteru	
INWESTOR:	