


Zař. nr. 1

Na zgodę nr. 1
L. 501 2012
NACZELNIK
WYDZIAŁ BUDOWNICTWA
KOP W KATOWICACH
nadkom. inżynier W

ZA ZGODNOŚĆ
KOMENDA WOJEWÓDZKA
PODZIAŁ KATOWICE
Do użytku
wewnętrzny
05.01.2012

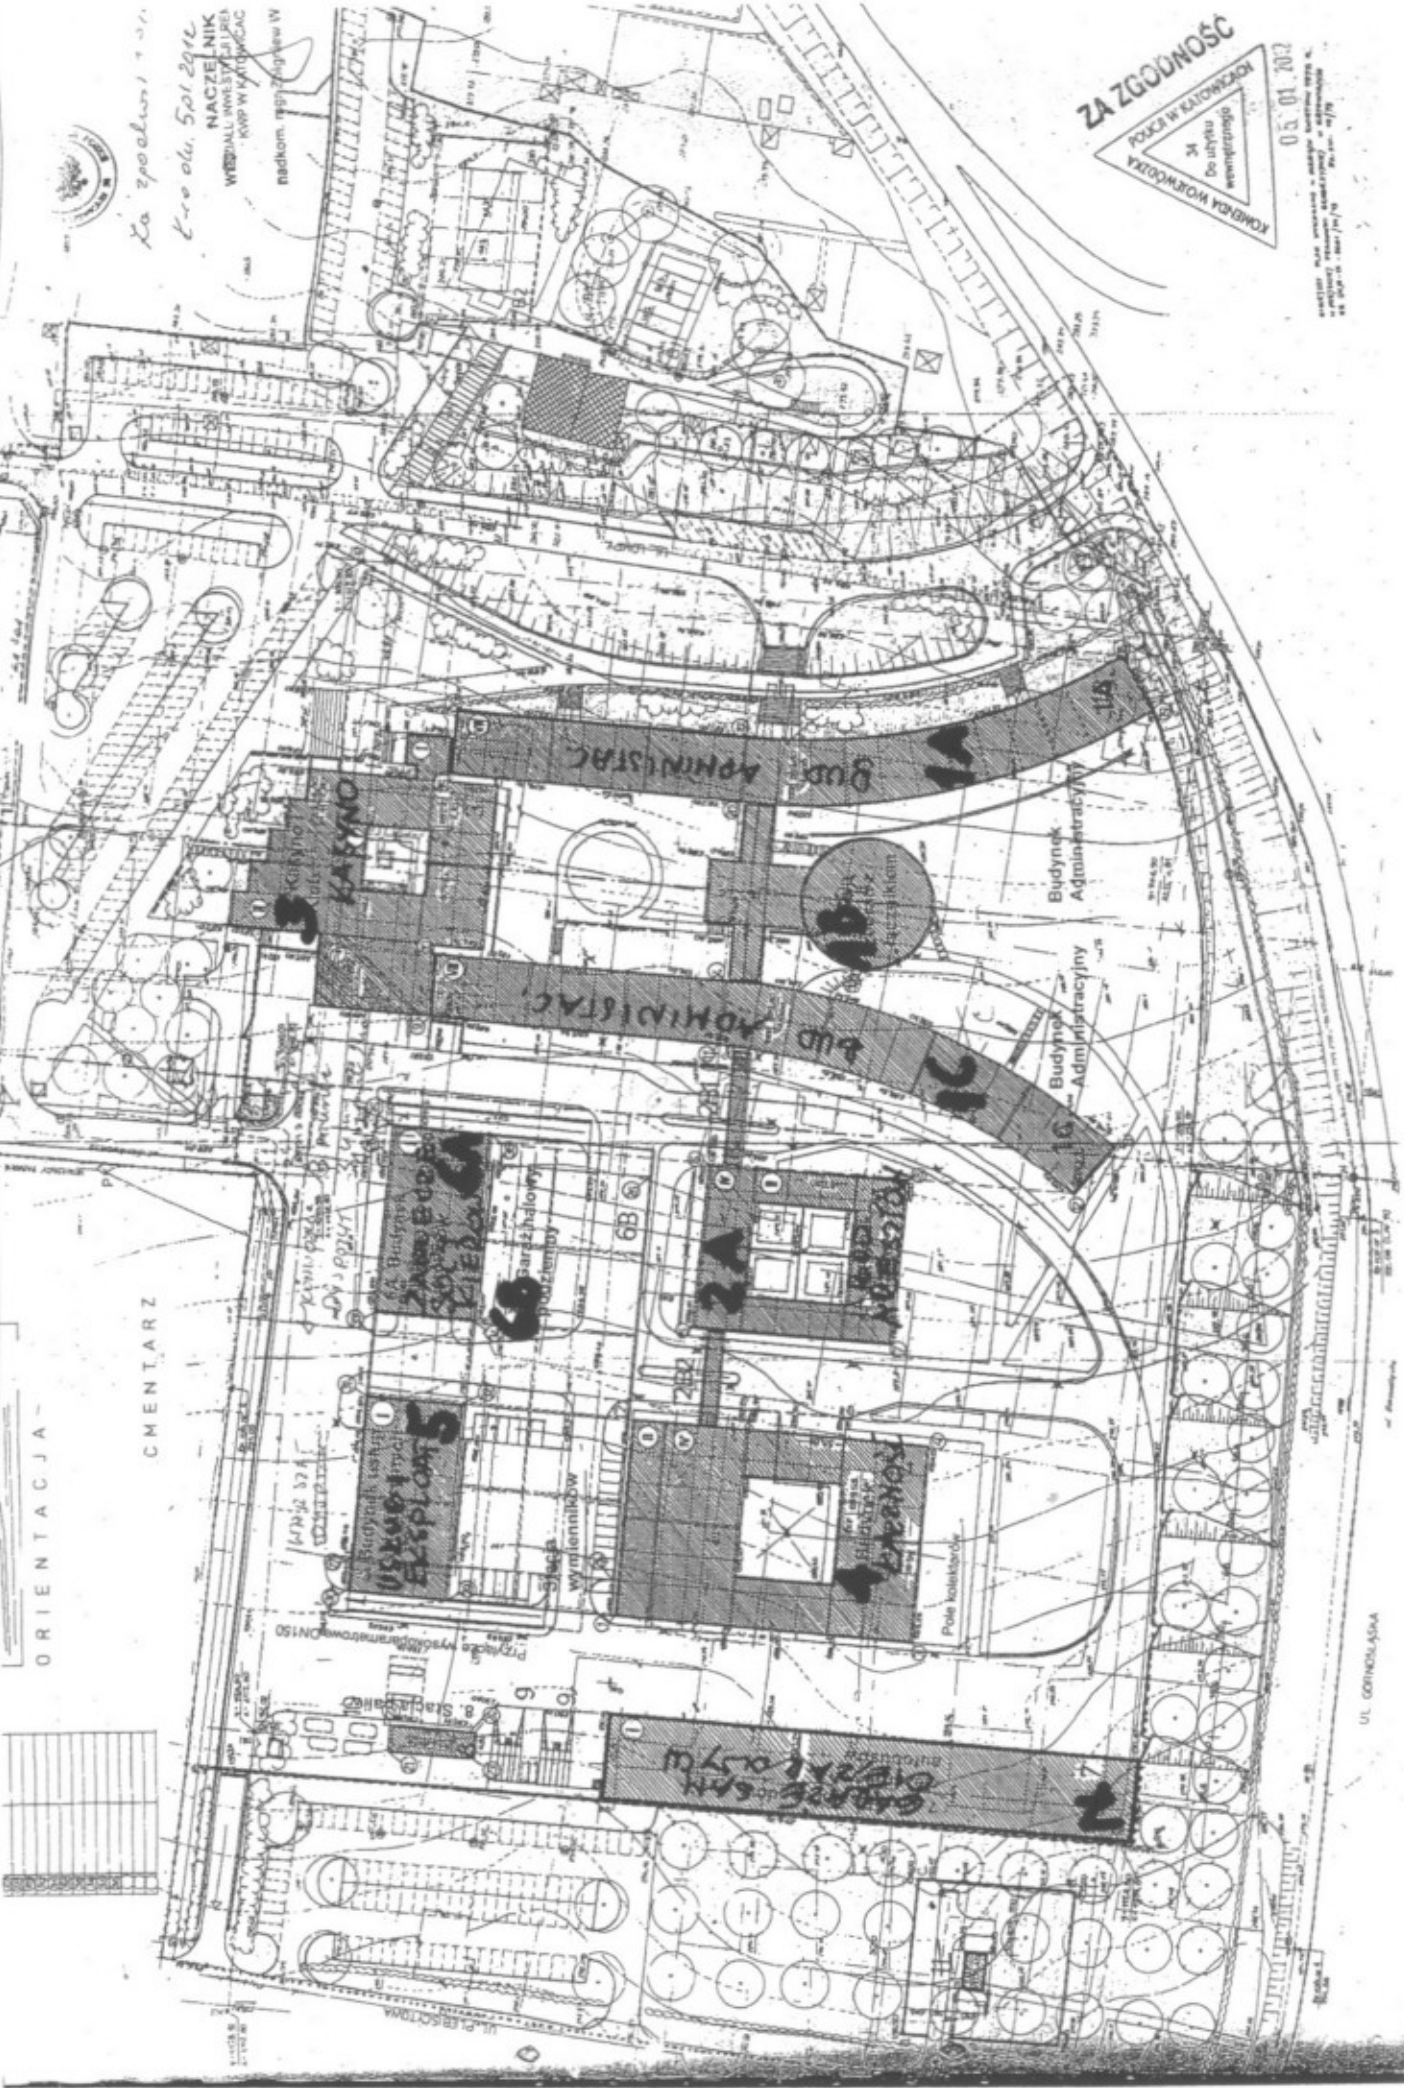

Wskazanie na mapie terenów objętych planem zagospodarowania przestrzennego

UL. GONCZOLSKA