

Mapę zasadniczą zaktualizowaną
do celów projektowych w zakresie S i U
w ramach KERG 639 449/2008
Teren przy ul. Lompy Polica
Miasto: Katowice Skala: 1:1000

Sekcje: 531.241.0624, 531.241.0642, 531.241.0713, 531.241.0731
Mapa aktualna na 9.04.2009r w zakresie oznaczonym kolorem fioletowym
Usługi Geodezyjne F.H.U. "WOLKAT" Wojciech Jępek
40-153 Katowice, ul. Al. Karłowicza 181

GRANICE DZIAŁEK
DLA CELÓW PRAWNYCH I PROJEKCYJNYCH
WYMAGAJĄ LISTAŃWA W TERENIE

Na wykreślonej stronie w terenie
mogą być wykonane na niniejszej
mapie wprost podziemne, które
nie były wpisane do ewidencji
lub o których brak jest informacji w
istotnych dokumentach.

SW-stacje
wym. ciepła pro

Legenda:
WPomiarzezi pomiaru

- linia rozgraniczająca
- linia technologiczna
- linia wodociągowa
- linia gazowa
- linia elektryczna
- linia granicy działki
- linia granicy aktualnej

istn.
sieć ciepła
wys. paramet

nr.5

6A

6B
Garaz pobiermy

ND.
80/60
Z m.s.c.
wysoki paramet

KANAL



WPom
DISKI
SW5

SW4

4

2A

7

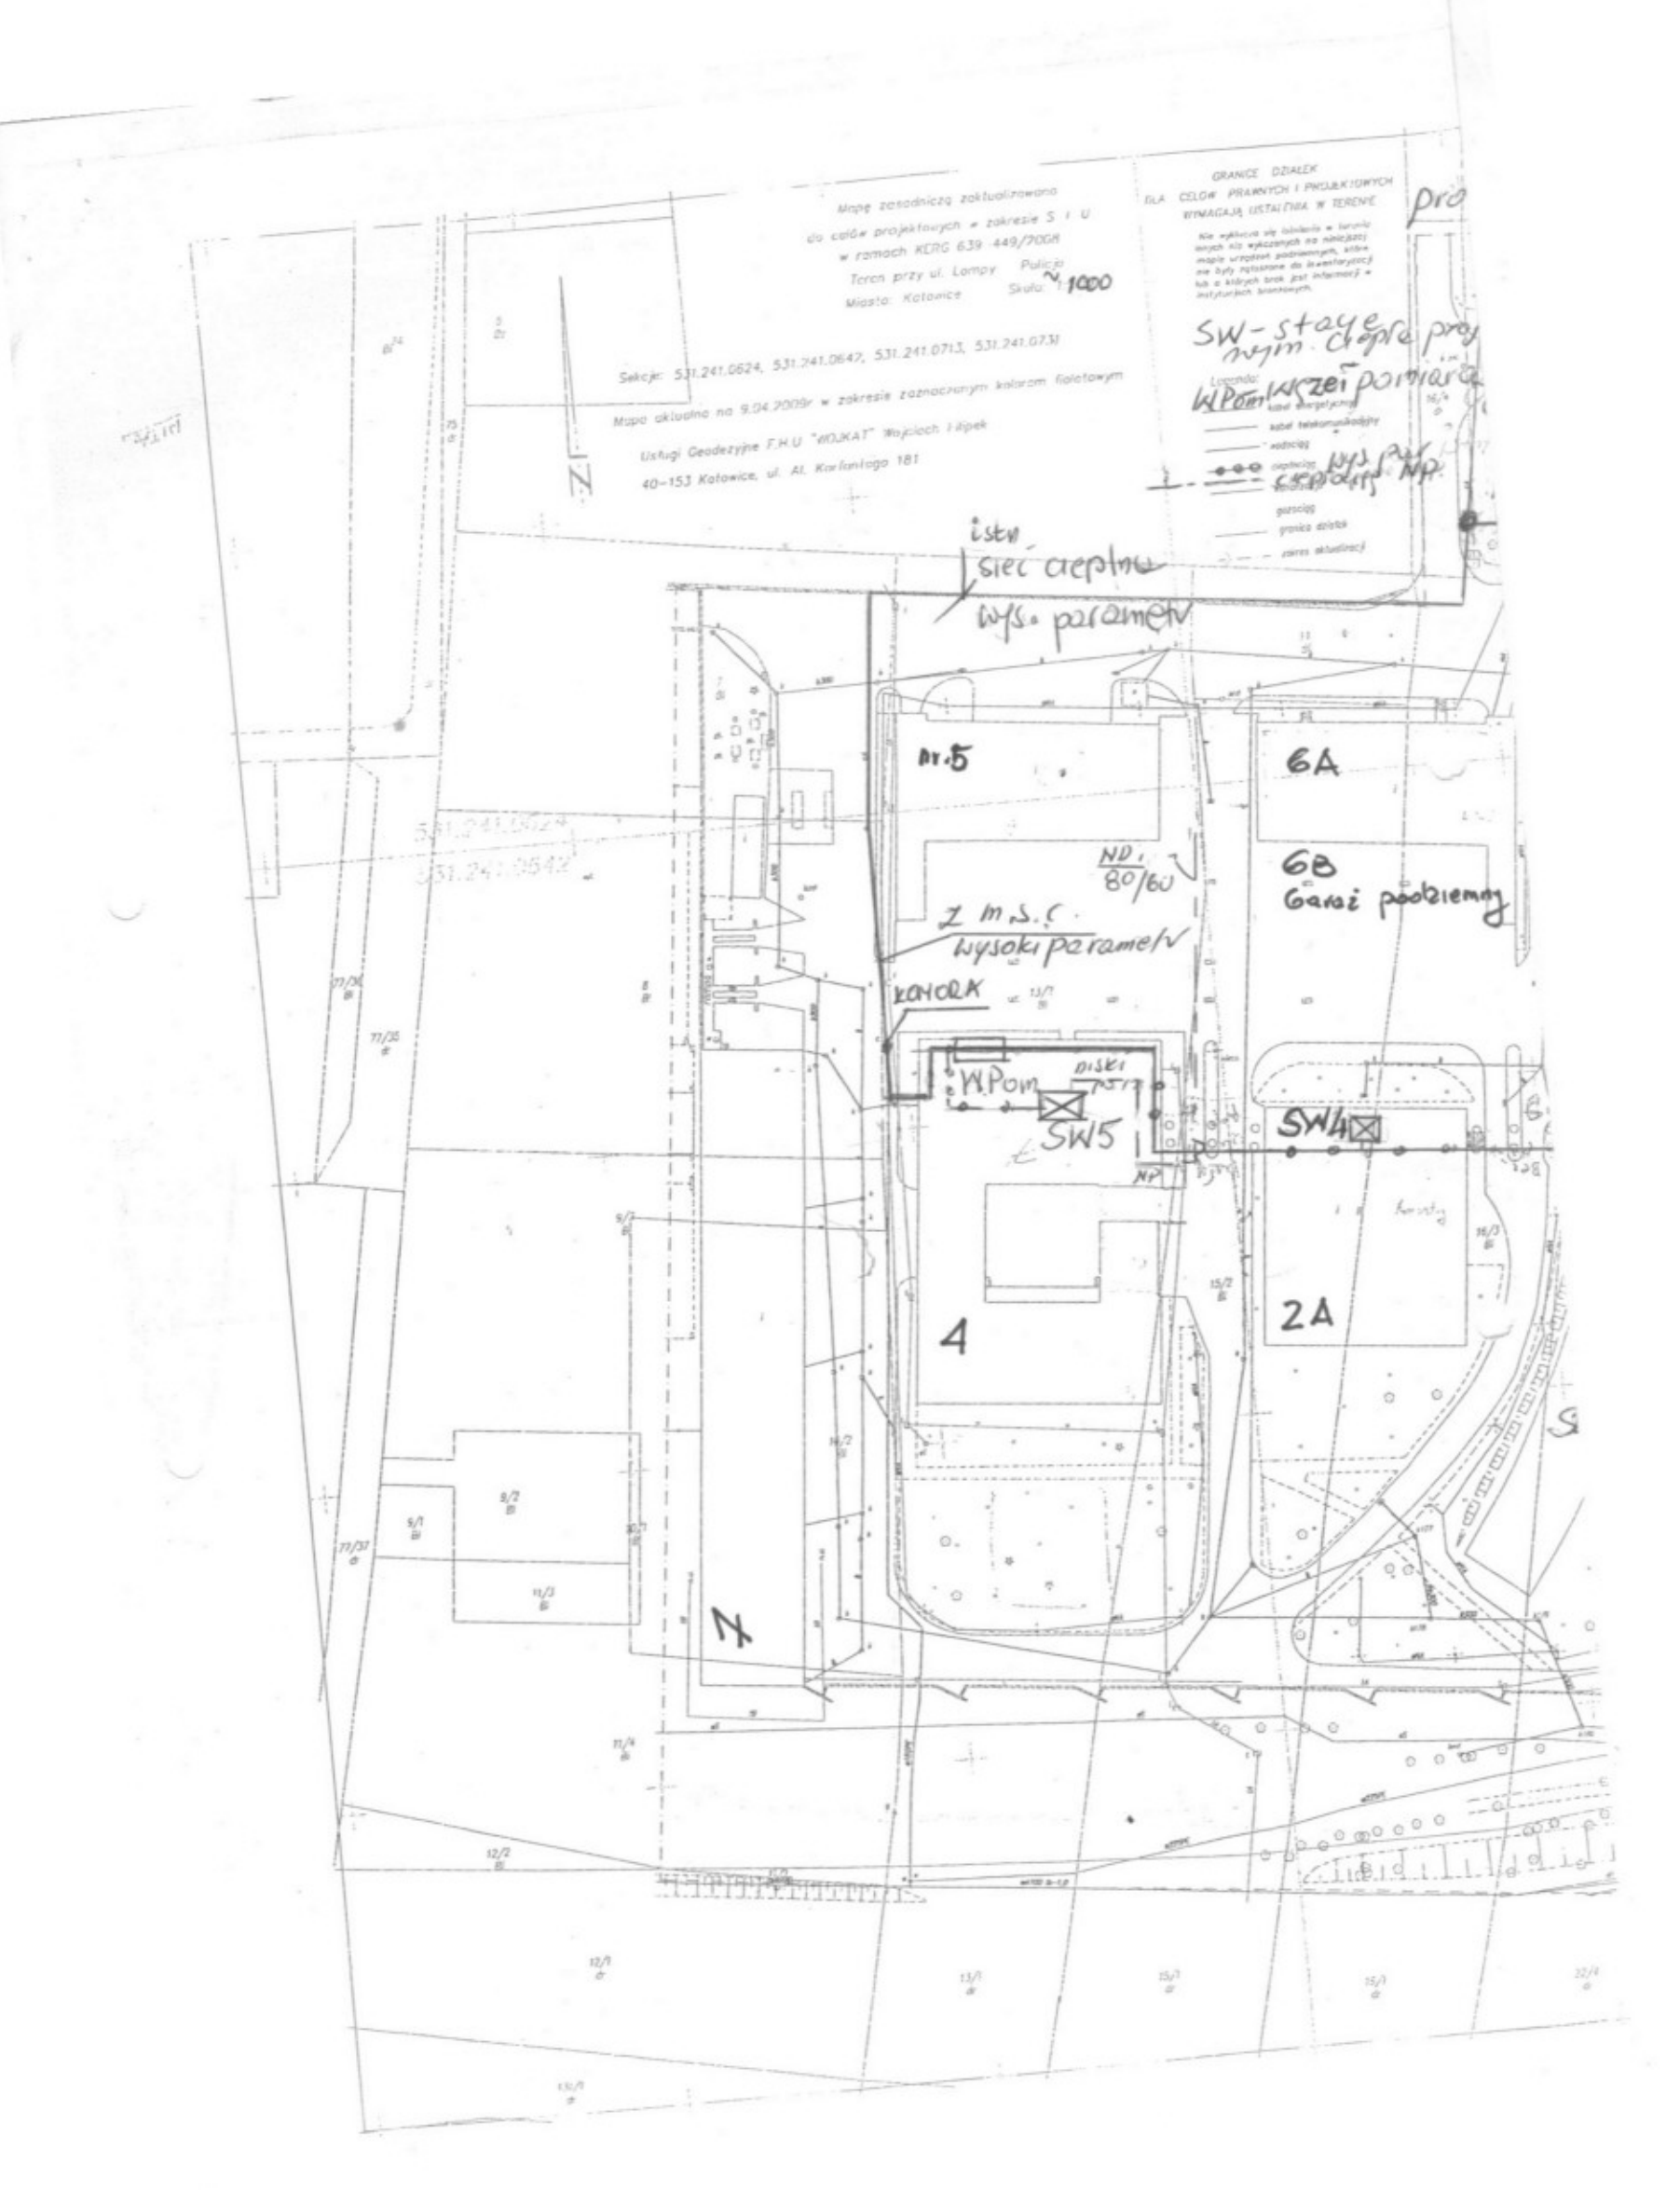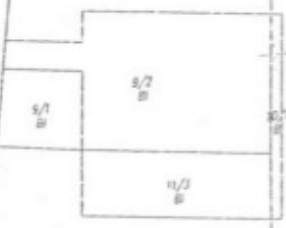

Zař. nr. 2

Koncepcja
"X" - punktu włączenia do m.s.c. obta-
gramowanego dwustronnego zasilania w ciepło
Kompletowa KAD: Kce: ab. Lompy 19

