
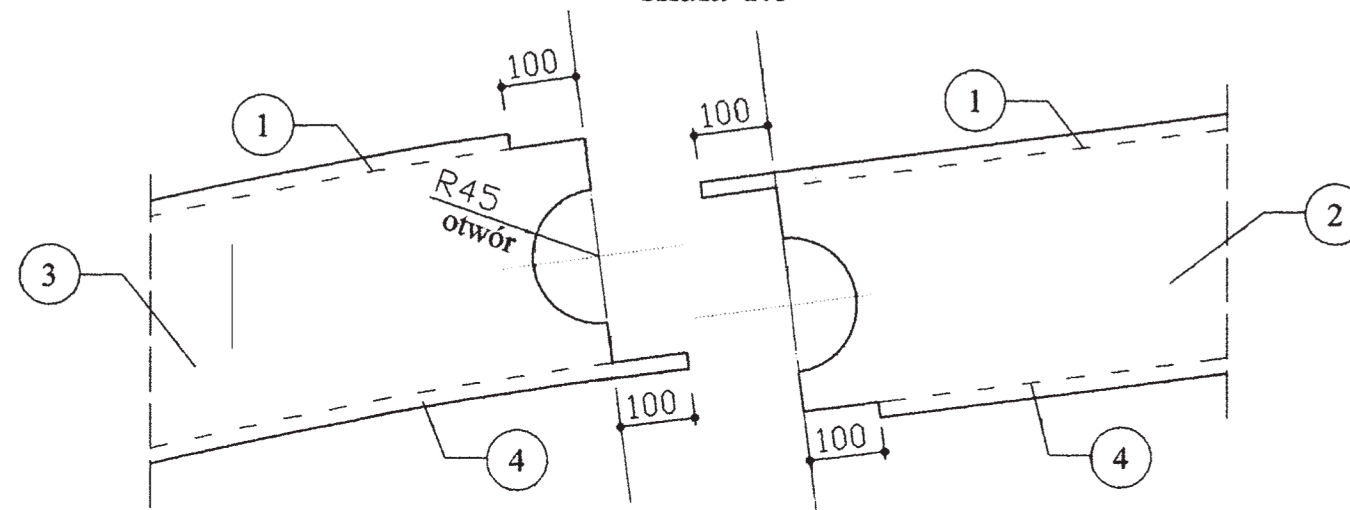


WYK. 1x
(widok od wewnątrz)

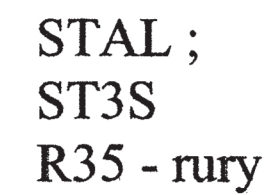

| | | | | | |
|--|--|--|--|--|--|
| WYKONAWCA:  | | ZAKŁAD USŁUG BUDOWLANYCH PROJEKTOWANIE I NADZÓR INWESTYCJI UL. JODŁOWA 26, 34-300 ŻYWIĘC | | | |
| NAZWA OPRACOWANIA: TERMOBUDOWNICZALIA BUDYNKU Z ZADASZENIEM NAD WEJŚCIEM GŁÓWNYM DO BUDYNKU SPP W BIELSKU-BIAŁEJ | | OPRACOWAŁ: | | inż. arch. Joanna KRAWCZYK | |
| INWESTOR: KOMENDA WOJEWÓDZKA POLICJI W KATOWICACH UL. ŁOMPY 19 | | OBJEKT: KOMENDA POLICJI SPP UL. ZWISZCZYŃSKA 9 UL. ZWISZCZYŃSKA 9 | | ARCHITEKTURA: mgr inż. arch. Małgorzata MAZUREK | |
| STADIUM: PROJEKT | | BRANŻA: ARCHITEKTURA | | NR UP. 78/BI-B | |
| BELKA B2a | | SKALA 1:10 1:5 | | NR UP. 78/BI-B | |
| TEMAT: | | DATA: 25.07.2013 | | KONSTRUKTOR: mgr inż. Bogdan KRAWCZYK | |
| | | | | NR UP. SLK/2182/PWOK/08 | |
| | | | | SPRAWDZAŁ: mgr inż. Arkadiusz KRZESAŁ | |
| | | | | NR UP. MPOIA/041/2007 | |
| | | | | SPRAWDZAŁ: mgr inż. arch. Wojciech ŁODZIŃSKI | |