
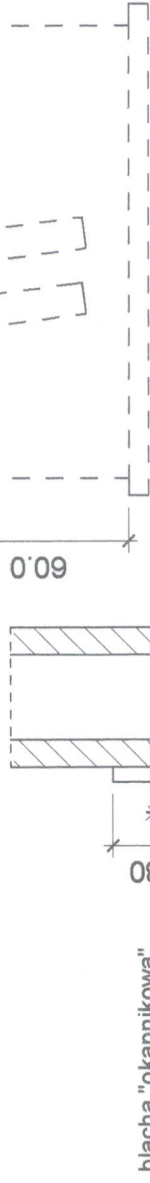


ZADASZENIE NAD WEJŚCIEM GŁÓWNYM

SKALA 1:25

WIDOK Z BOKU

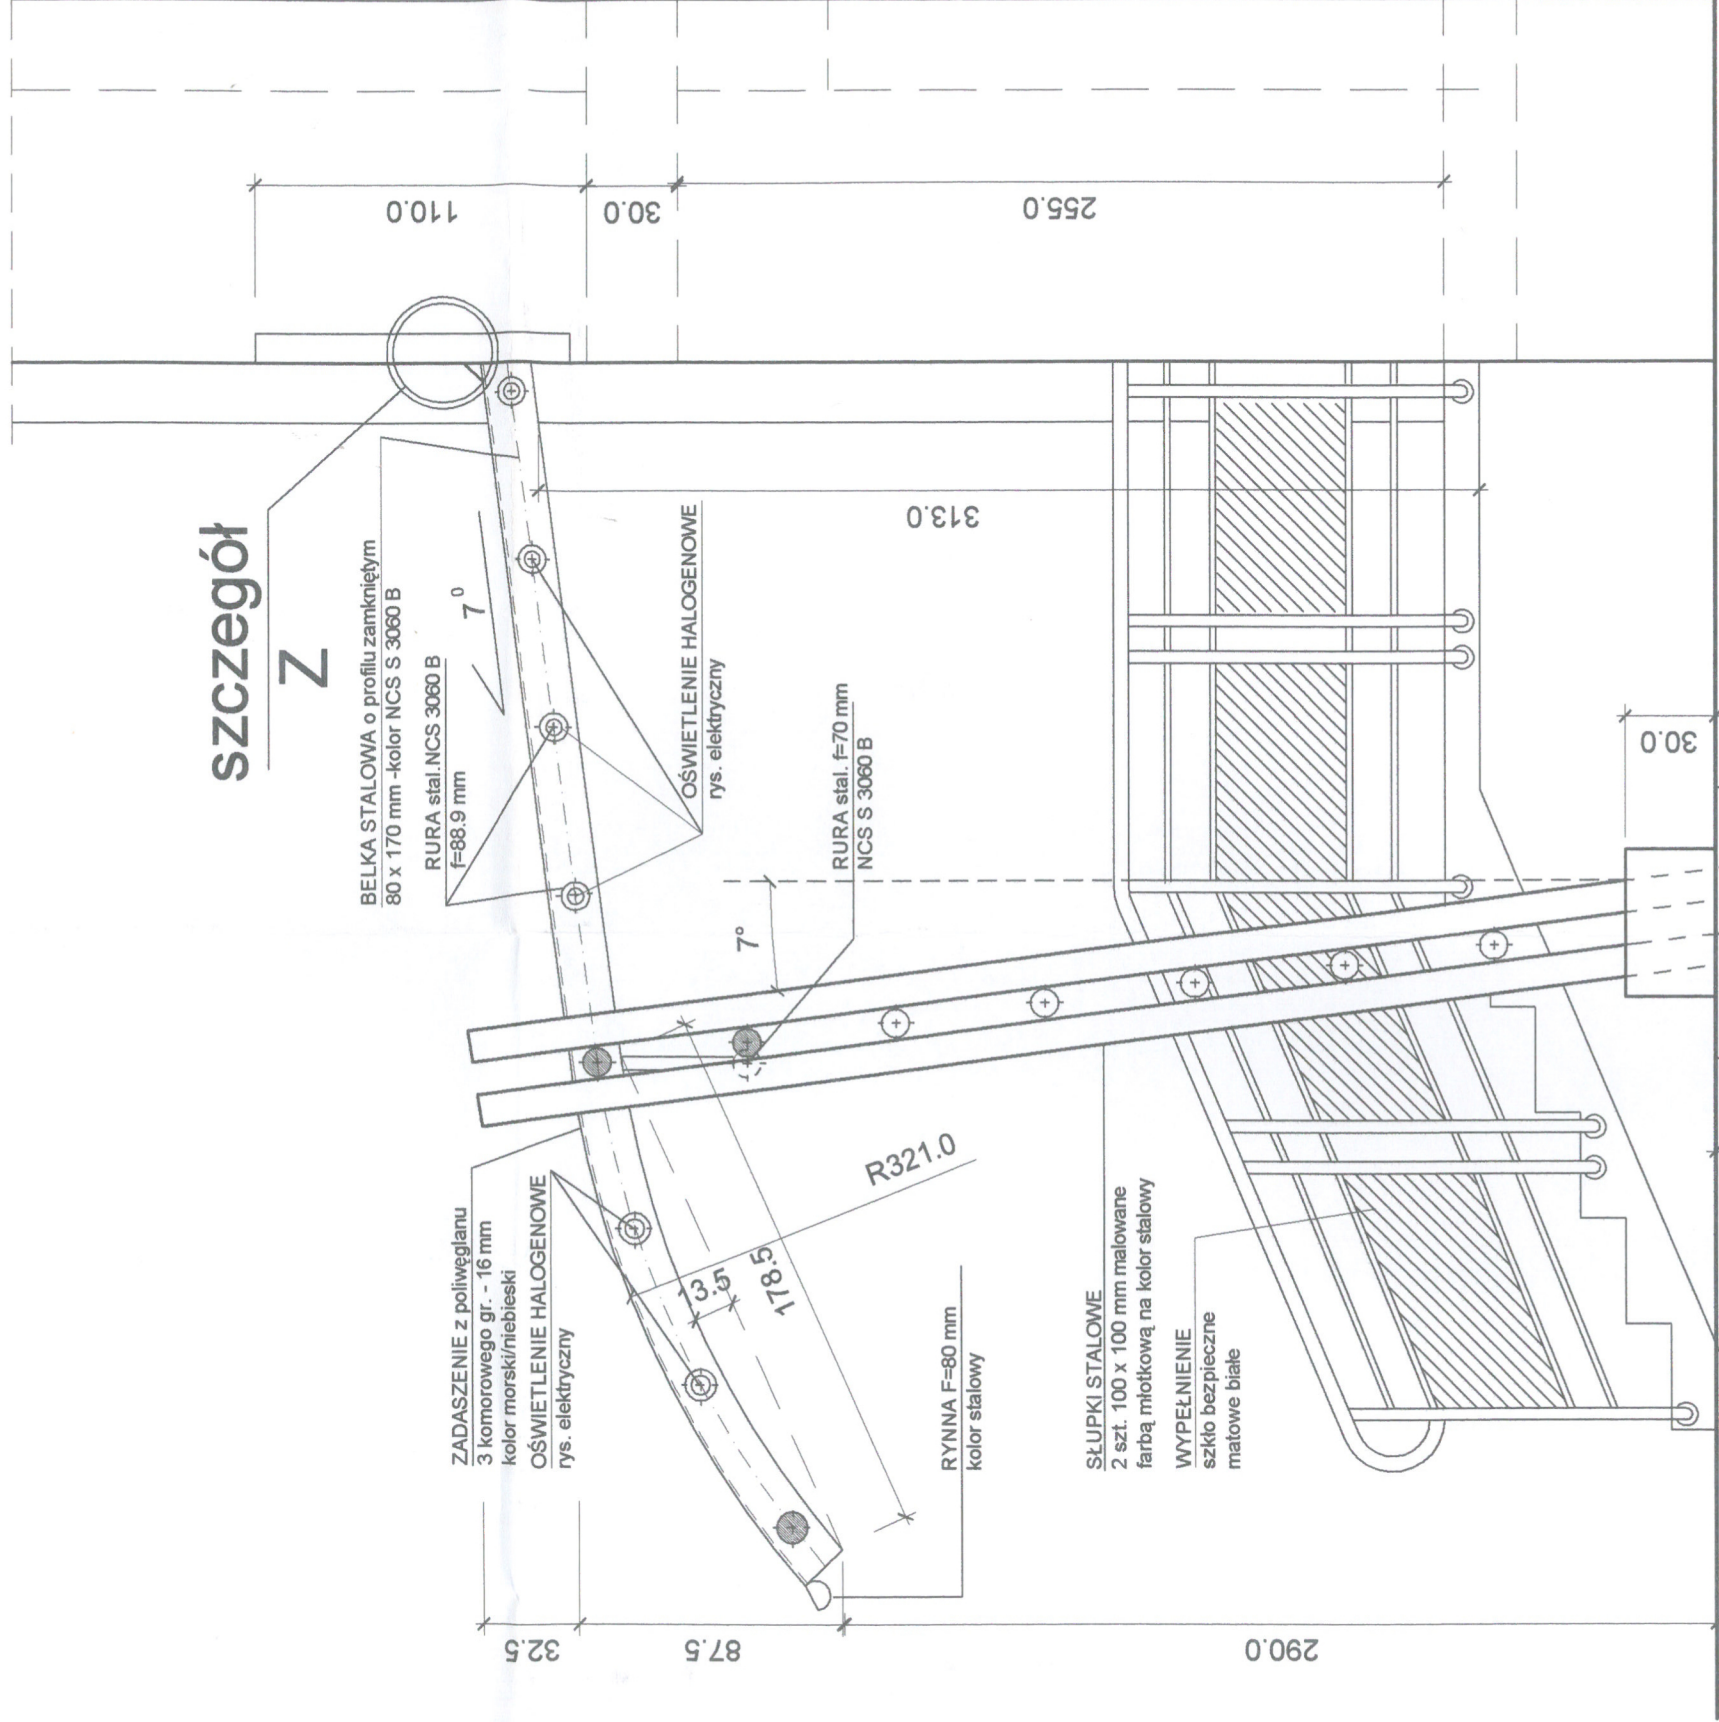

Szczegół Z

Wykończenie poliwęglanu przy balkonie i ścianie

blacha "okapnikowa"
500 mm (jak w oknach)

poliwęglan

aluminiowy profil
zamykający

płyta laminowana
elewacyjna

istniejąca konstrukcja
balkonu

WYKONAWCA: ZUS PRA	ZAKŁAD USŁUG BUDOWLANYCH PROJEKTOWANIE I NADZÓR INWESTYCJI UL. JODŁOWA 26, 34-300 ŻYWIEC	OPRACOWAŁ: inż. arch. Joanna KRAWCZYK	NR UP: 78/61/IB-B
NAZWA OPRACOWANIA: TERMOODRĘBNIENIE BUDYNKU Z ZADASZENIEM NAD WEJŚCIEM GŁÓWNYM DO BUDYNKU SPP W BIELSKU-BIAŁYM	RYŚ, NR A-4	ARCHITEKTURA: mgr inż. arch. Małgorzata MAZUREK	NR UP: 78/61/IB-B
INWESTOR: KOMENDA POLICJI SPP W WATOWICACH UL. ŁOMPY 19	BRANŻA: ARCHITEKTURA	KONSTRUKTOR: mgr inż. Bogdan KRAWCZYK	NR UP: 78/61/IB-B
STADIUM: TEMA:	SKALA 1:25 DATA: 25.07.2013	SPRAWDZAŁ: mgr inż. Arkadiusz KRZESAK	NR UP: SLK2182PWOK08
WIDOK WEJŚCIA Z BOKU		SPRAWDZAŁ: mgr inż. arch. Wojciech ŁODZIŃSKI	NR UP: MPOIA/041/2007