



Elewacja zachodnia




Elewacja wschodnia

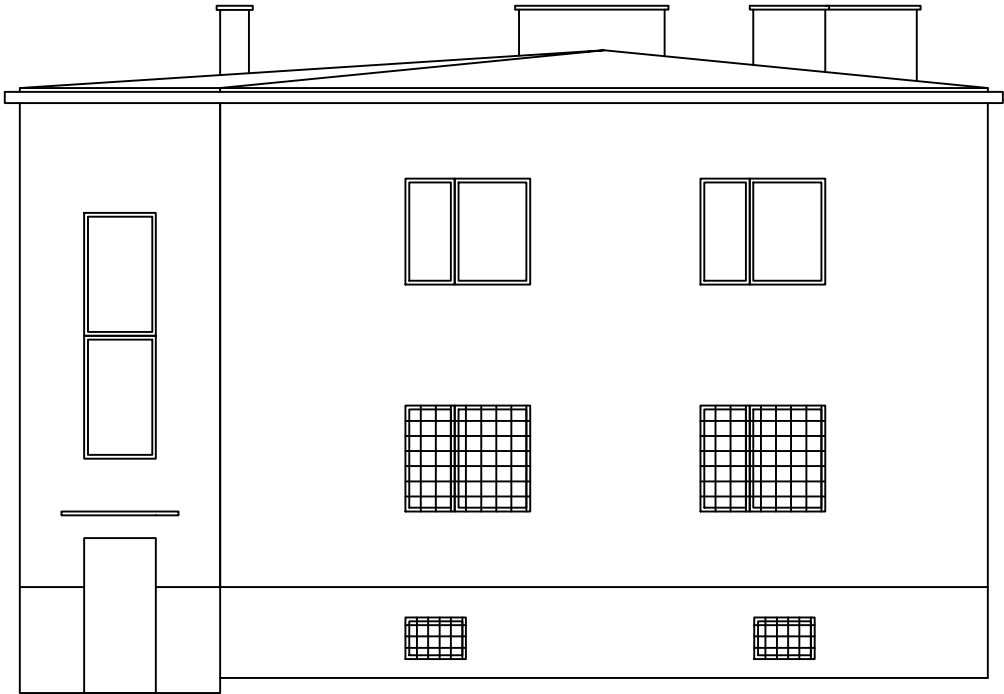

Elewacja południowa

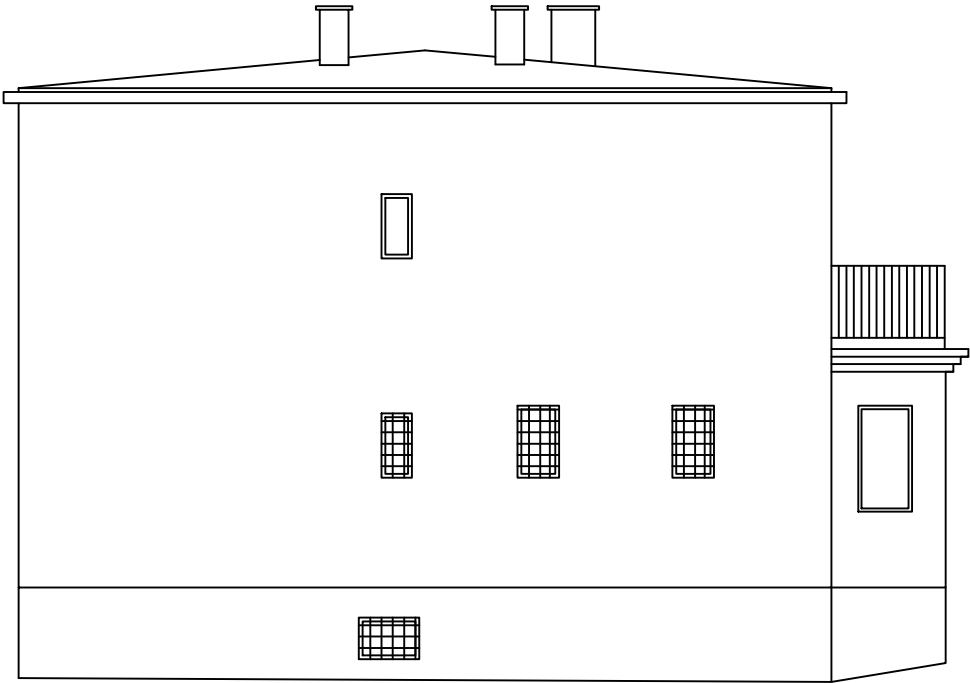

Elewacja północna

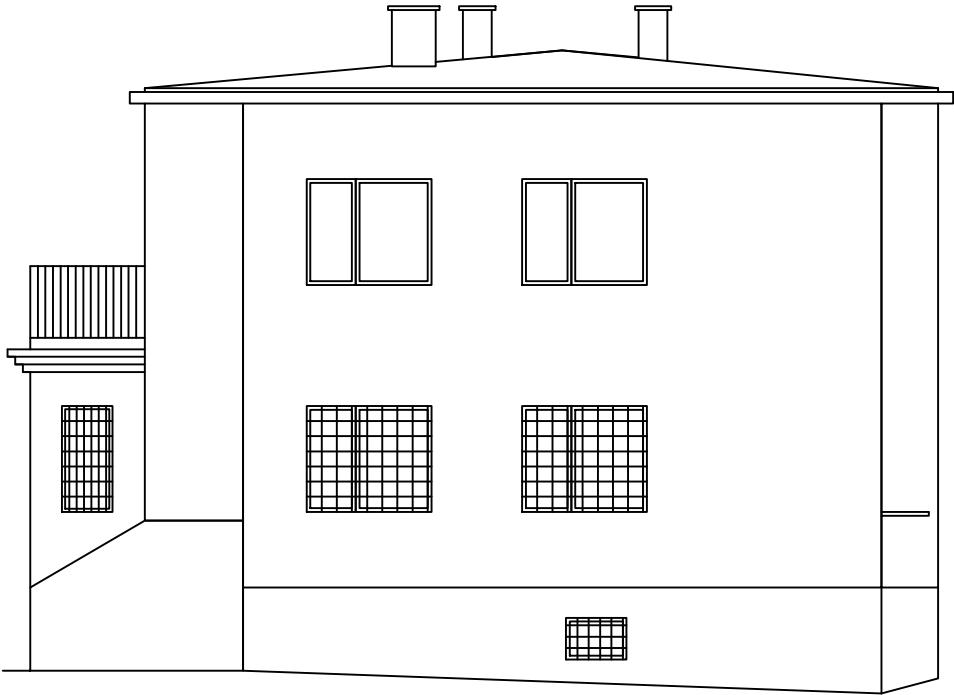

Bogumił Konopka
Śląska Agencja Energetyczna

41 500 Chorzów ul. Ryszki 57/21
☎ (0 32) 245 99 04 ☎ 601 48 04 96

Inwestor	Komenda Wojewódzka Policji w Katowicach 40-038 ul. Lompy 19	
Temat	Termomodernizacja budynku KP 4 w Rudzie Śląskiej 41 - 710 Ruda Śląska ul. Różyckiego 32	
Tytuł Rysunku	Inwentaryzacja - elewacje	
Wykonał	inż. Bogumił Konopka	
Rok: 2015	skala 1:100	Nr rys. I - 03