



Elewacja południowa

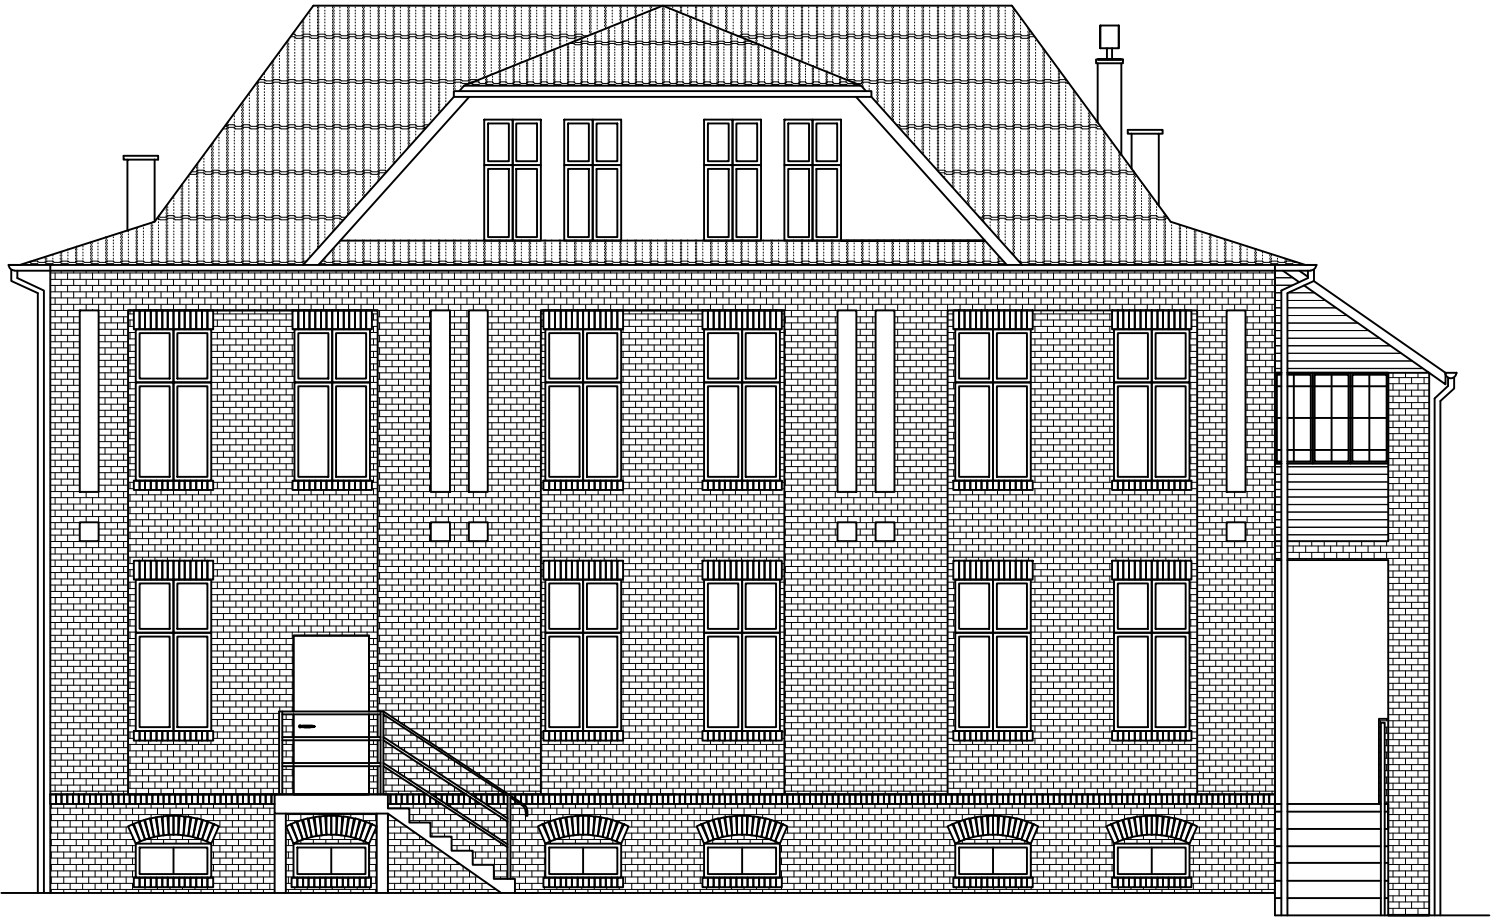

Elewacja zachodnia

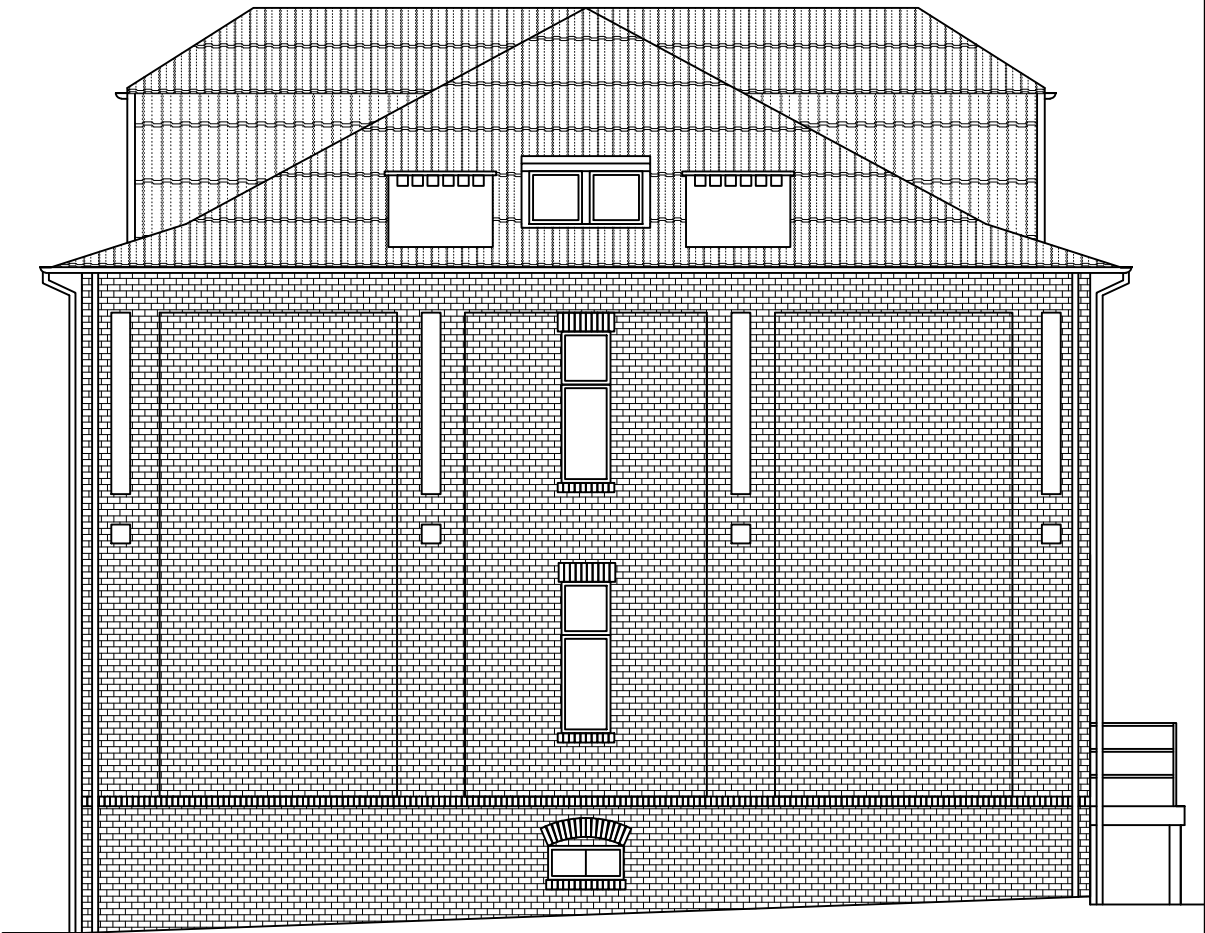

Bogumił Konopka
Śląska Agencja Energetyczna

41 500 Chorzów ul. Ryszki 57/21
☎ (0 32) 245 99 04 ☎ 601 48 04 96

Inwestor	Komenda Wojewódzka Policji w Katowicach 40-038 ul. Lompy 19	
Temat	Termomodernizacja budynku KP nr 4 w Bytomiu ul. Zabrzeńska 91, 41-907 Bytom	
Tytuł Rysunku	Inwentaryzacja - elewacja południowa i zachodnia	
Rysował	inż. Bogumił Konopka	
Koordynował	inż. Bogumił Konopka	
Rok: 2015	skala 1:100	Nr rys. I - 01