



Elewacja południowa

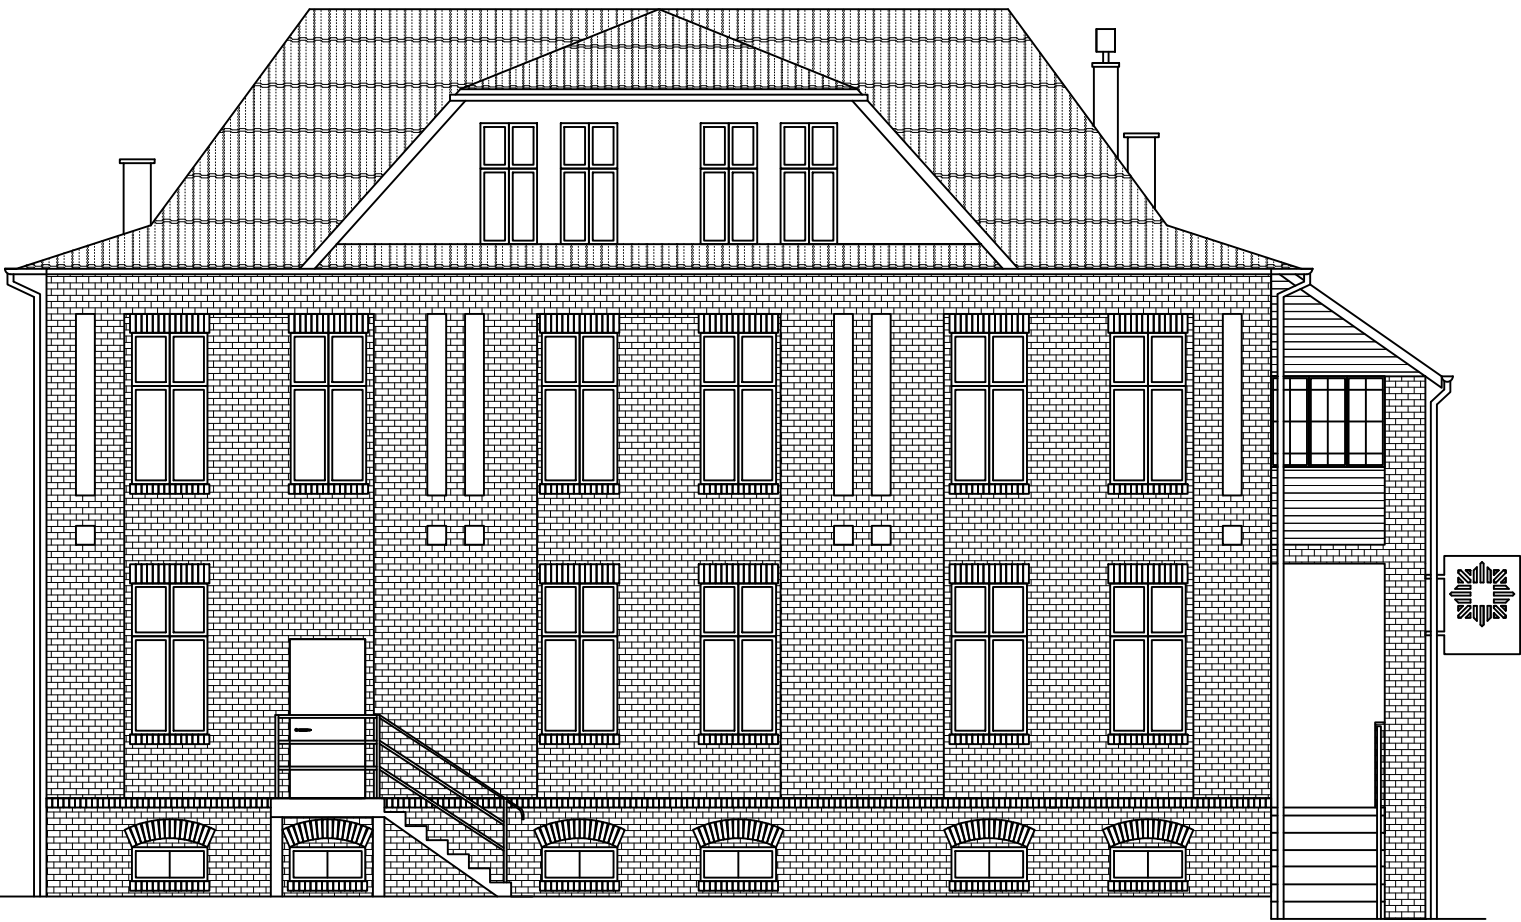

Elewacja zachodnia

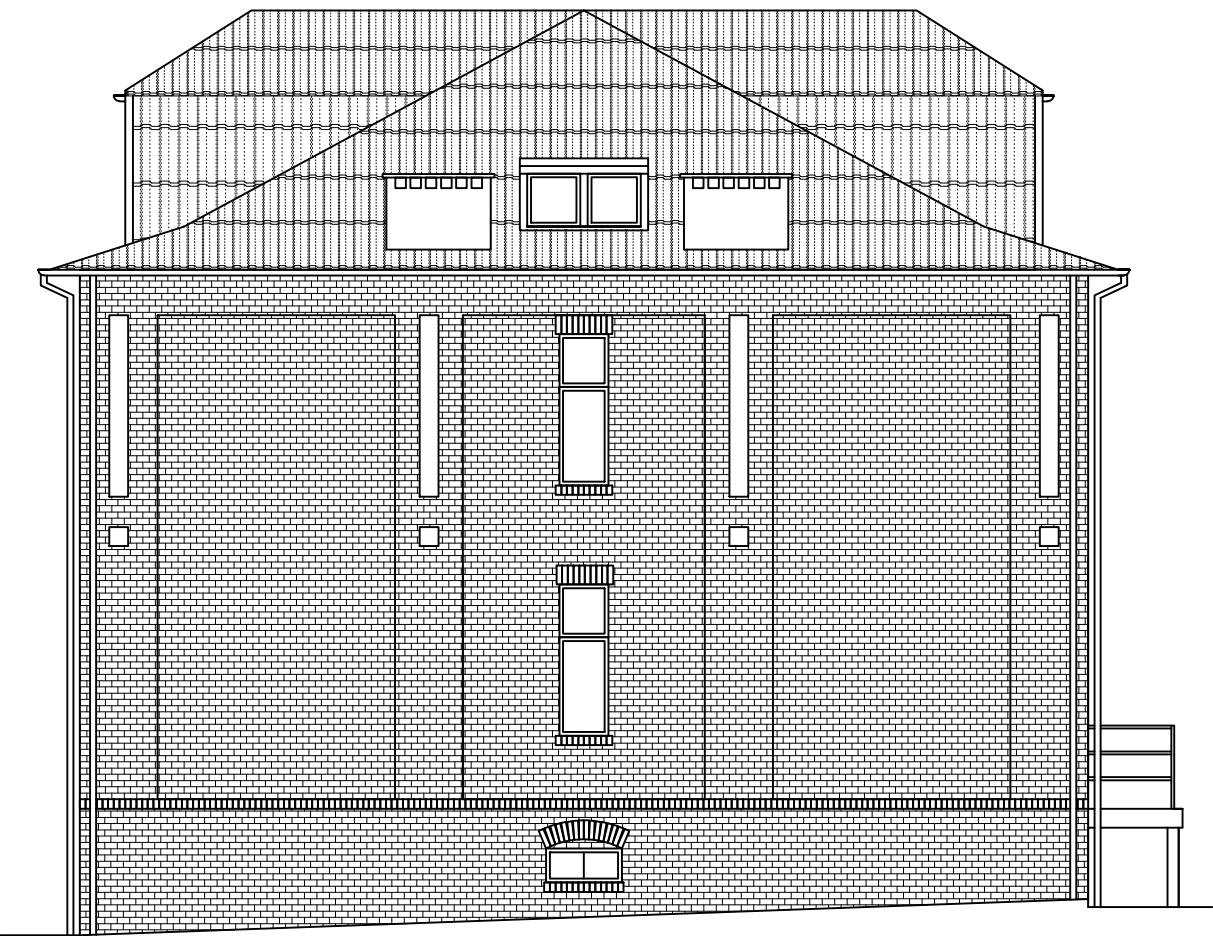

Bogumił Konopka Śląska Agencja Energetyczna 41 500 Chorzów ul. Ryszki 57/21 ☎ (0 32) 245 99 04 ☎ 601 48 04 96		
<i>Inwestor</i>	Komenda Wojewódzka Policji w Katowicach 40-038 ul. Lompy 19	
<i>Temat</i>	Termomodernizacja budynku KP nr 4 w Bytomiu ul. Zabrzeńska 91, 41-907 Bytom	
<i>Tytuł Rysunku</i>	Projekt - elewacja południowa i zachodnia	
<i>Projektował</i>	inż. Bogumił Konopka	
<i>Koordynował</i>	inż. Bogumił Konopka	
<i>Rok:</i> 2015	skala 1:100	Nr rys. P - 02