


1:20

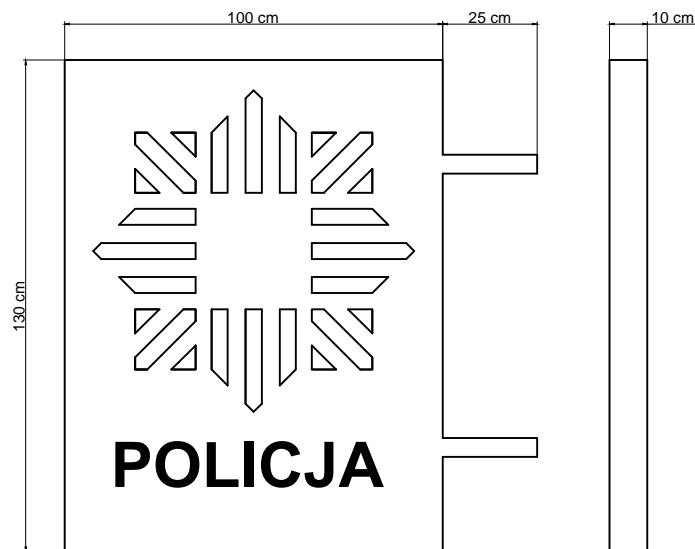

1:40



#### Konstrukcja

1. Rama aluminiowa.
2. Powierzchnia podświetlana z plexi, obustronna.
3. Podświetlenie - świetlówki.
4. Sterowanie - wyłącznik zmierzchowy.
5. Mocowanie - śruby rozporowe do muru.

#### UWAGA

Czcionkę napisu dobrać wg standaryzacji  
( Klint LT Pro BOLD )

#### Bogumił Konopka Śląska Agencja Energetyczna

41 500 Chorzów ul. Ryszki 57/21

☎ (0 32) 245 99 04 ☎ 601 48 04 96

|                          |  |                |
|--------------------------|--|----------------|
| <i>Inwestor</i>          | Komenda Wojewódzka Policji w Katowicach<br>40-038 ul. Lompy 19                 |                |
| <i>Temat</i>             | Termomodernizacja budynku KP nr 4 w Bytomiu<br>ul. Zabrzańska 91, 41-907 Bytom |                |
| <i>Tytuł<br/>Rysunku</i> | Semafor  |                |
| <i>Projektował</i>       | inż. Bogumił Konopka   |                |
| <i>Koordynował</i>       | inż. Bogumił Konopka   |                |
| <i>Rok: 2015</i>         | skala 1:40 / 1:20  | Nr rys. P - 04 |