


ZAŁĄCZNIK NR 2

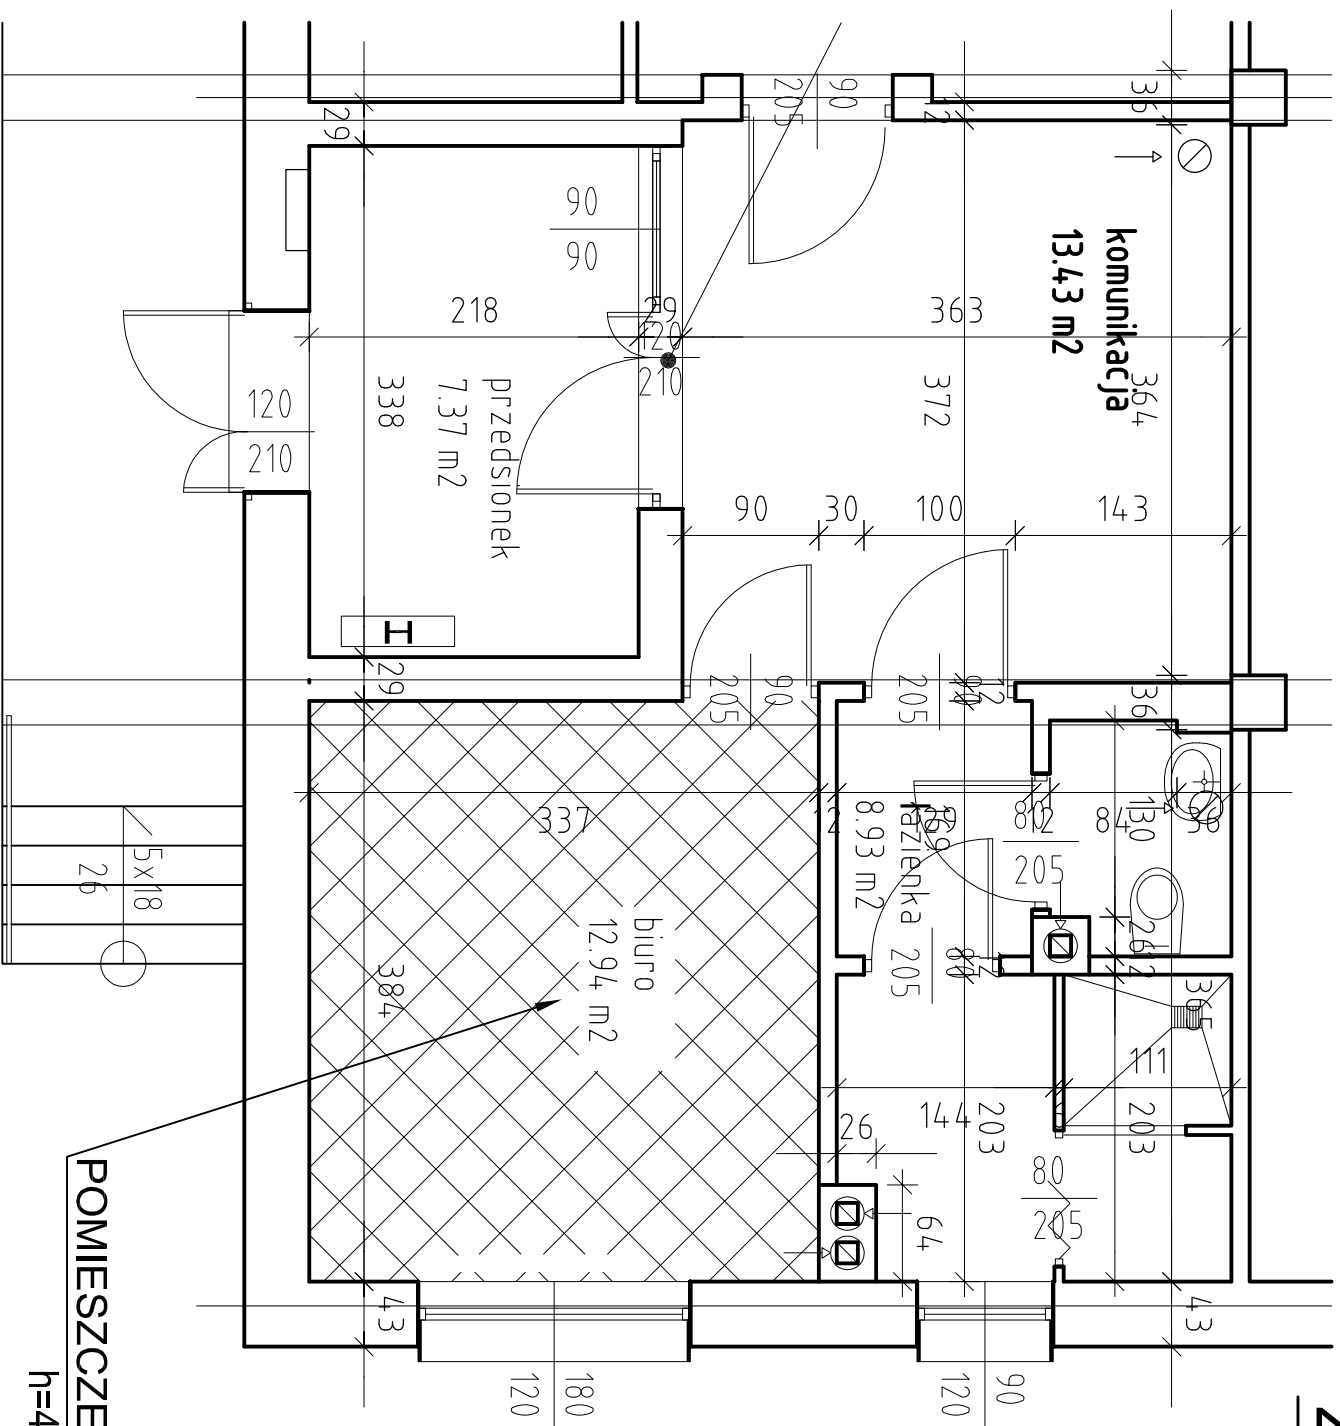

POMIESZCZENIE DO REMONTU

$h=4,00\text{m}$