Jednosta ewidencyjna: 240201_1, Szczyrk
Obręb: 0001, Szczyrk
Nr zgło. ewidencyjnego: GK.6640.3476.2015.FB

MAPA DO CELÓW PROJEKTOWYCH

Skala 1:500

Szczyrk, ul. Myśliwska, dz. 3615/4, 3615/6
Układ współrzędnych: państwowy układ "2000"
S: 6.117.30.06.2.2
Układ wysokościowy: Kronsztadt

6.117.30.06.2.2

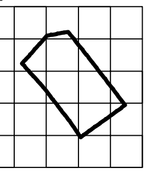

Legenda:
Zakres pomiaru
Granice ewidencyjne
Użytki gruntowe
Linia rozgraniczająca Miejscowy Plan Zagospodarowania Przestrzennego
Sieć wodna, niewykazana w uzgodnieniach branżowych przez Aqua S.A.
Trasa ścieżek pieszych, rowerowych i narciarskich

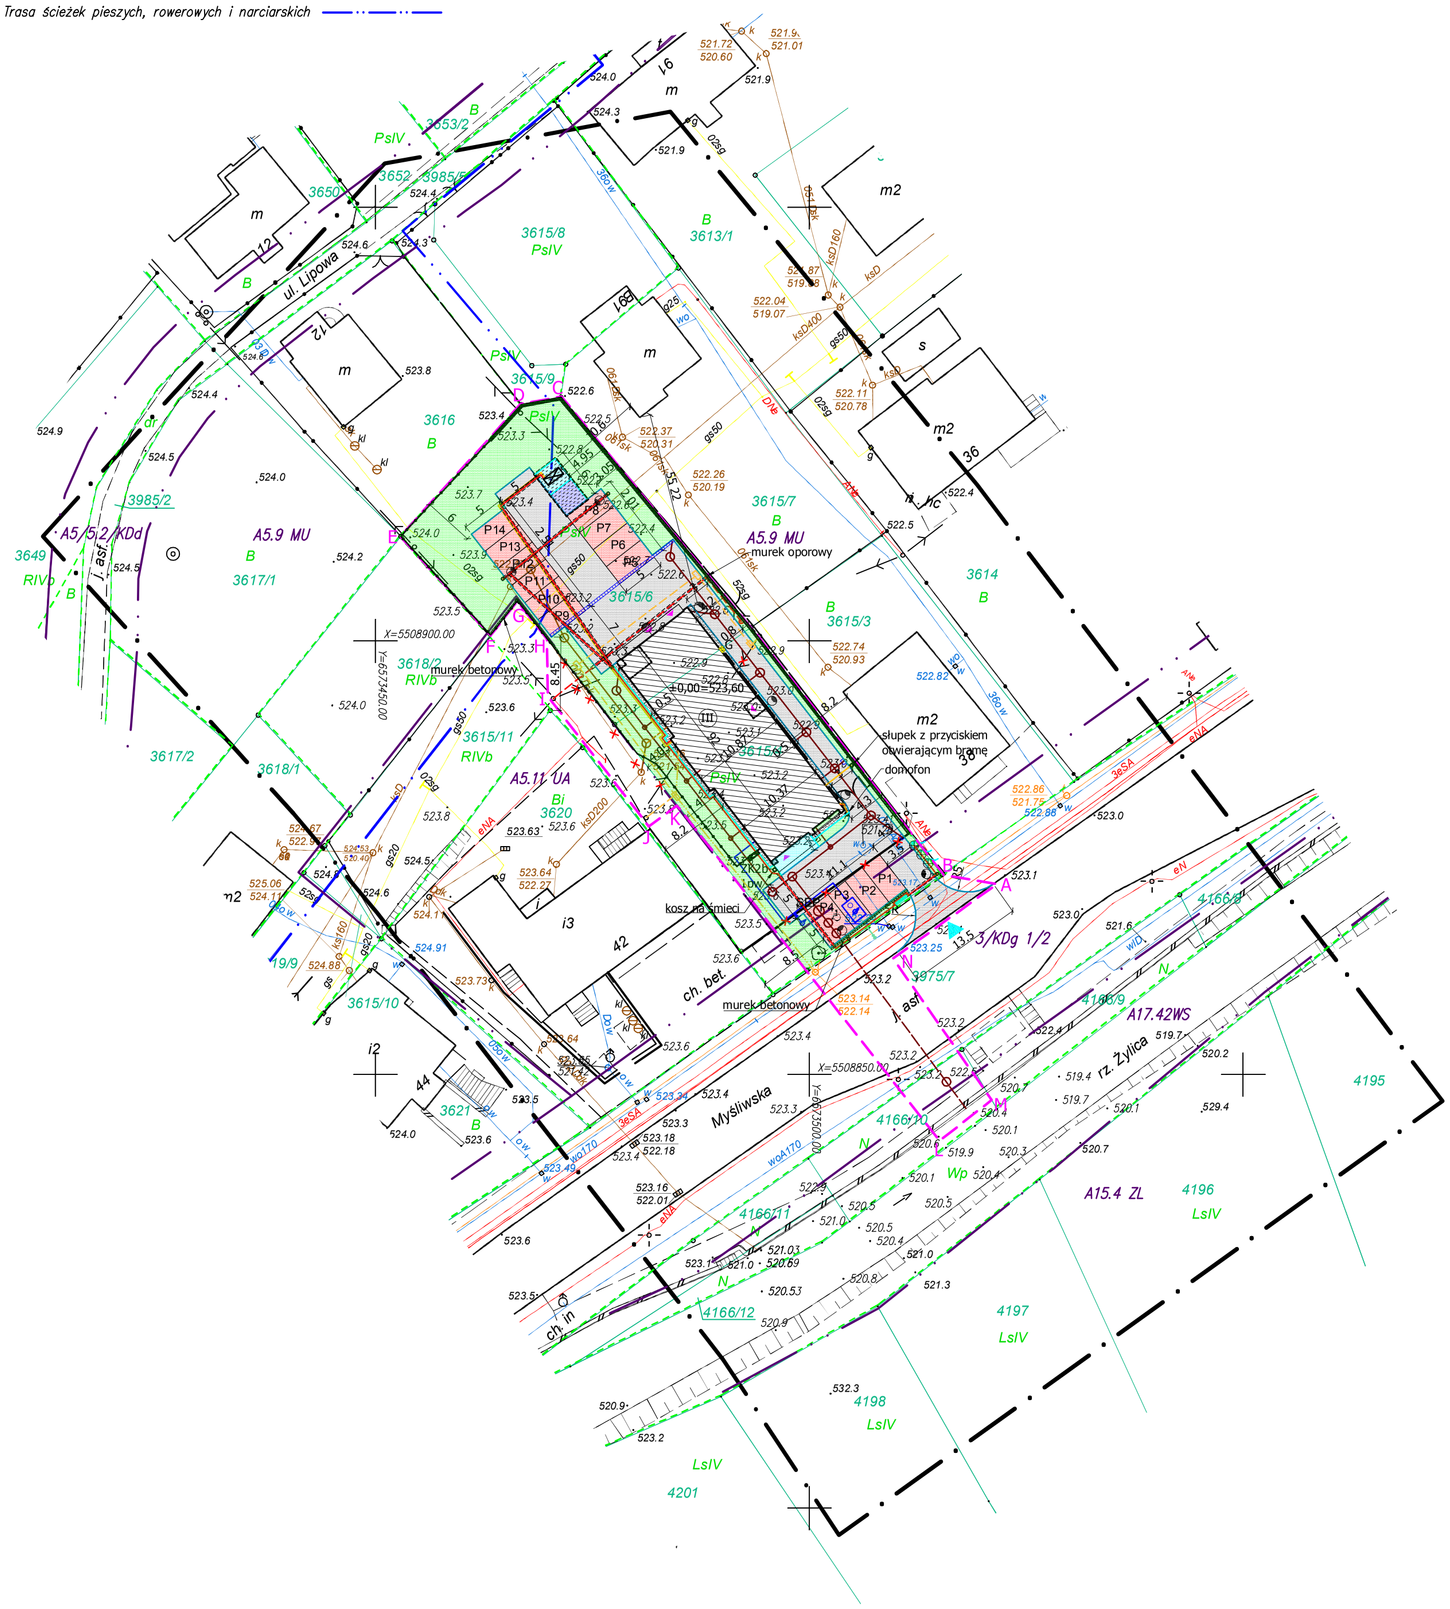

LEGENDA:

- ZAKRES AKTUALIZACJI MAPY DO CELÓW PROJEKTOWYCH
- OBSZAR TERENU INWESTYCJI = ZASIĘG UCIĄŻLIWOŚCI
- GRANICE DZIAŁEK
- BUDOWA ZJAZDU PUBLICZNEGO
- PROJEKTOWANY BUDYNEK KOMISARIATU
- PROJEKTOWANE WEJŚCIA DO BUDYNKU
- PROJEKTOWANE WJAZDY DO BUDYNKU
- PROJEKTOWANE CIĄGI PIESZO JEZDNE
- P1-P14 PROJEKTOWANE MIEJSCA DO PARKOWANIA
- PROJEKTOWANE CHODNIKI
- ZADASZONE MIEJSCE NA GROMADZENIE ODPADÓW STAŁYCH
- TERENY ZIELONE
- WIATA NAD MIEJSCEM DO GROMADZENIA ODPADÓW STAŁYCH ORAZ AGREGATEM
- PROJEKTOWANA OPASKA ŻWIROWA
- ZADASZONY AGREGAT PRĄDOTWÓRCZY
- LIKWIDACJA LINII NAPOWIETRZNEJ ELEKTROENERGETYCZNEJ NISKIEGO NAPIĘCIA KOLIDUJĄCEJ Z PROJEKTOWANYM BUDYNKIEM
- PRZEBUDOWA SIECI ELEKTROENERGETYCZNEJ
- LIKWIDACJA LINII NAPOWIETRZNEJ TELETECHNICZNEJ KOLIDUJĄCEJ Z PROJEKTOWANYM BUDYNKIEM
- PRZEBUDOWA SIECI TELETECHNICZNEJ
- PROJEKTOWANE PRZYŁĄCZE TELETECHNICZNE
- PROJEKTOWANE INSTALACJE TELETECHNICZNE
- PROJEKTOWANE STUDNIE KANALIZACYJNE
- SEP PROJEKTOWANY SEPARATOR
- PROJEKTOWANA INSTALACJA KANALIZACJI DESZCZOWEJ
- PROJEKTOWANY PRZYŁĄCZ KANALIZACJI DESZCZOWEJ
- PROJEKTOWANA INSTALACJA WODY
- PROJEKTOWANY PRZYŁĄCZ WODY
- PROJEKTOWANE HYDRANTY
- PROJEKTOWANA STUDNIA WODOMIERZOWA
- LIKWIDACJA ODCINKA SIECI KANALIZACJI SANITARNEJ
- PROJEKTOWANA PRZEBUDOWA SIECI KANALIZACJI SANITARNEJ
- PROJEKTOWANY PRZYŁĄCZ KANALIZACJI SANITARNEJ
- PROJEKTOWANE ODWODNIENIE LINIOWE
- PROJEKTOWANE WPUSTY ULICZNE
- ZK2b-1pw PROJEKTOWANE ZŁĄCZE KABLOWE ELEKTROENERGETYCZNE
- PROJEKTOWANA INSTALACJA ELEKTRYCZNA nN
- ZABEZPIECZENIA LINI KABLOWYCH RURAMI AROT
- PROJEKTOWANE OŚW. ZEWN. WYSOKIE; PX2064057 STREAM LED 53W asymetryczny, słup aluminiowy; h=5 m
- PROJEKTOWANE OŚW. ZEWN. WYSOKIE; PX2064057 STREAM LED 53W asymetryczny, na elewacji; h=4 m
- PROJEKTOWANE OŚW. ZEWN.; oprawa posadzkowa z ringiem ze stali nierdzewnej, 18 W, IP 67 np. PXF Walker IV155481
- PROJEKTOWANY PYLON INFORMACYJNY Z LOGO POLICJI
- PROJEKTOWANE MASZTY Z FLAGĄ
- PROJEKTOWANY MUR OPOROWY
- PROJEKTOWANY MUREK WYS 0,5m
- PROJEKTOWANE OGRODZENIE NA PODMURÓWCE BETONOWEJ LUB NA MURZE OPOROWYM
- PROJEKTOWANA BRAMA UCHYLNA AUTOMATYCZNA
- G PROJEKTOWANY PUNKT POMIAROWY GAZU

Działki 3615/4, 3615/6 nie są obciążone służebnościami gruntowymi.
Granice przedmiotowych działek spełniają pod względem dokładności kryteria obowiązujących obecnie standardów technicznych.
Wykonano uzgodnienia branżowe w: Tauron Dystrybucja S.A., Orange Polska S.A., Polska Spółka Gazownictwa Sp. ZO.O., AQUA S.A, w Bielsku-Białej.

Bielsko-Biała dn. 15.01.2016 r.

Wykonał:

Geodeta inż. Rafał Sieczkowski
Geodeta inż. Barbara Miętus
Geodeta mgr inż. Kazimierz Duś nr upr. 547

meritum grupa budowlana

m e r i t u m Grupa Budowlana spółka z ograniczoną odpowiedzialnością sp.k.,
31-060 Kraków Plac Wolnica 10 tel./fax. (032) 623 35 13

Projektował	mgr inż. arch. Joanna Pajerska - Szczurek			MPOIA 063/2008 bez ograniczeń w spec. architektonicznej	01.2016	Stadium: PW	Inwestor: Komenda Wojewódzka Policji w Katowicach, ul. Lompy 19, 40-038 Katowice
Opracował	mgr inż. Maciej Kasprzyk				01.2016	Skala: 1:500	Inwestycja: Budowa Komisariatu Policji przy ul. Myśliwskiej w Szczyrku, budowa zjazdu, budowa murów oporowych oraz budowa utwardzeń terenu (ciągów pieszo-jezdnych, chodników, miejsc postojowych) wraz z infrastrukturą techniczną.
Sprawdził							Lokalizacja: Szczyrk, ul. Myśliwska, działki nr 3615/4, 3615/6, 3615/11, 3975/7, 4166/10; obręb:0001 Szczyrk, jedn. ewid.: 240201_1 Szczyrk

Nazwa rysunku: PROJEKT ZAGOSPODAROWANIA TERENU

Branża: ZAGOSPODAROWANIE
Nr rys.: Z/1