
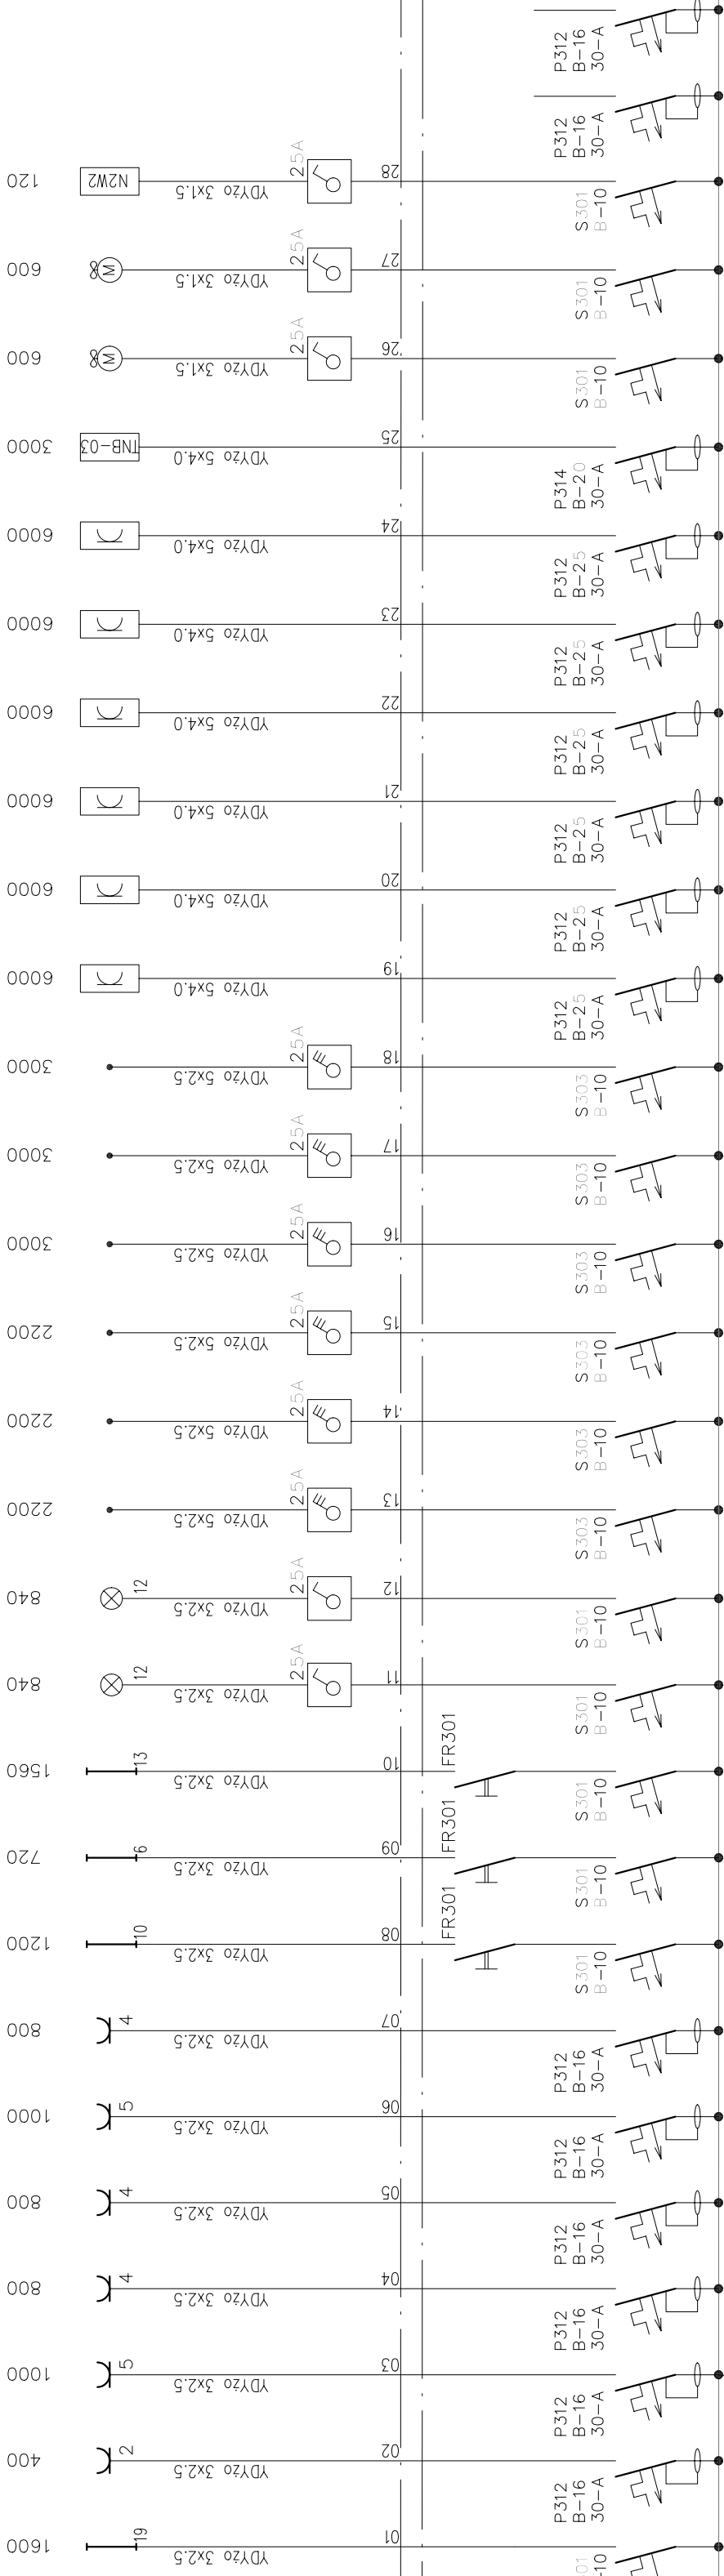


$P_1 = 4,4 \text{ kW}$

$P_2 = 3,9 \text{ kW}$

$P_1 = 67,5 \text{ kW}$

$P_2 = 33,7 \text{ kW}$

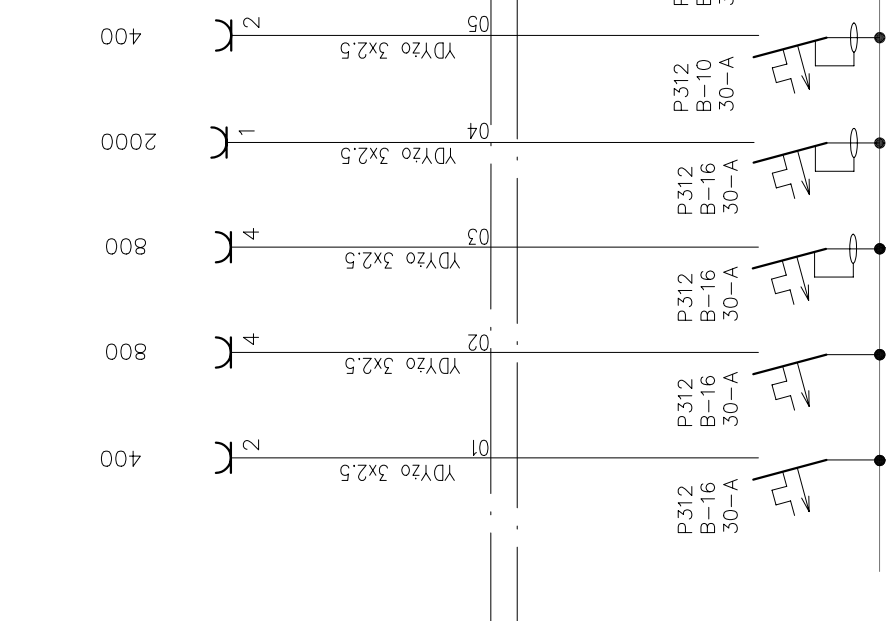

# TBGW-03

# TBG-03

TEMAT PROJEKTU	Projekt Wykonawczy, zagospodarowania i adaptacji garaży, wysokich nr 7, dla Wydziału Transportu		
INWESTOR	KOMENDA WOJEWÓDZKA POLICJI W KATOWICACH ul. Łompy 19 40-038 Katowice		
PROJEKTANCI	inż. Zbigniew Grzegorzewski	NR UPRAWNIENI	PODPIS
SPRAWDZAJĄCY	mgr inż. Piotr Malinok	104/63	
TYTUŁ RYSUNKU	TABLICA ROZDZIELCZA TBG-03. SCHEMAT IDEOWY 0,4/0,23 kV AC		
	SKALA 1:50	PAZDZIERNIK 2013	NR RYSUNKU
PRZEDSIĘBIORSTWO PROJEKTOWO BUDOWLANE "STRUKTON" arch. Jakub Dąbrowski; ul. Ogrodowa 24, 40-758 Katowice			

YKY20 5x10  
z rozdź RU w bud. E"

YKY20 5x25