


P1 = 58,6 kW
P2 = 35,2 kW

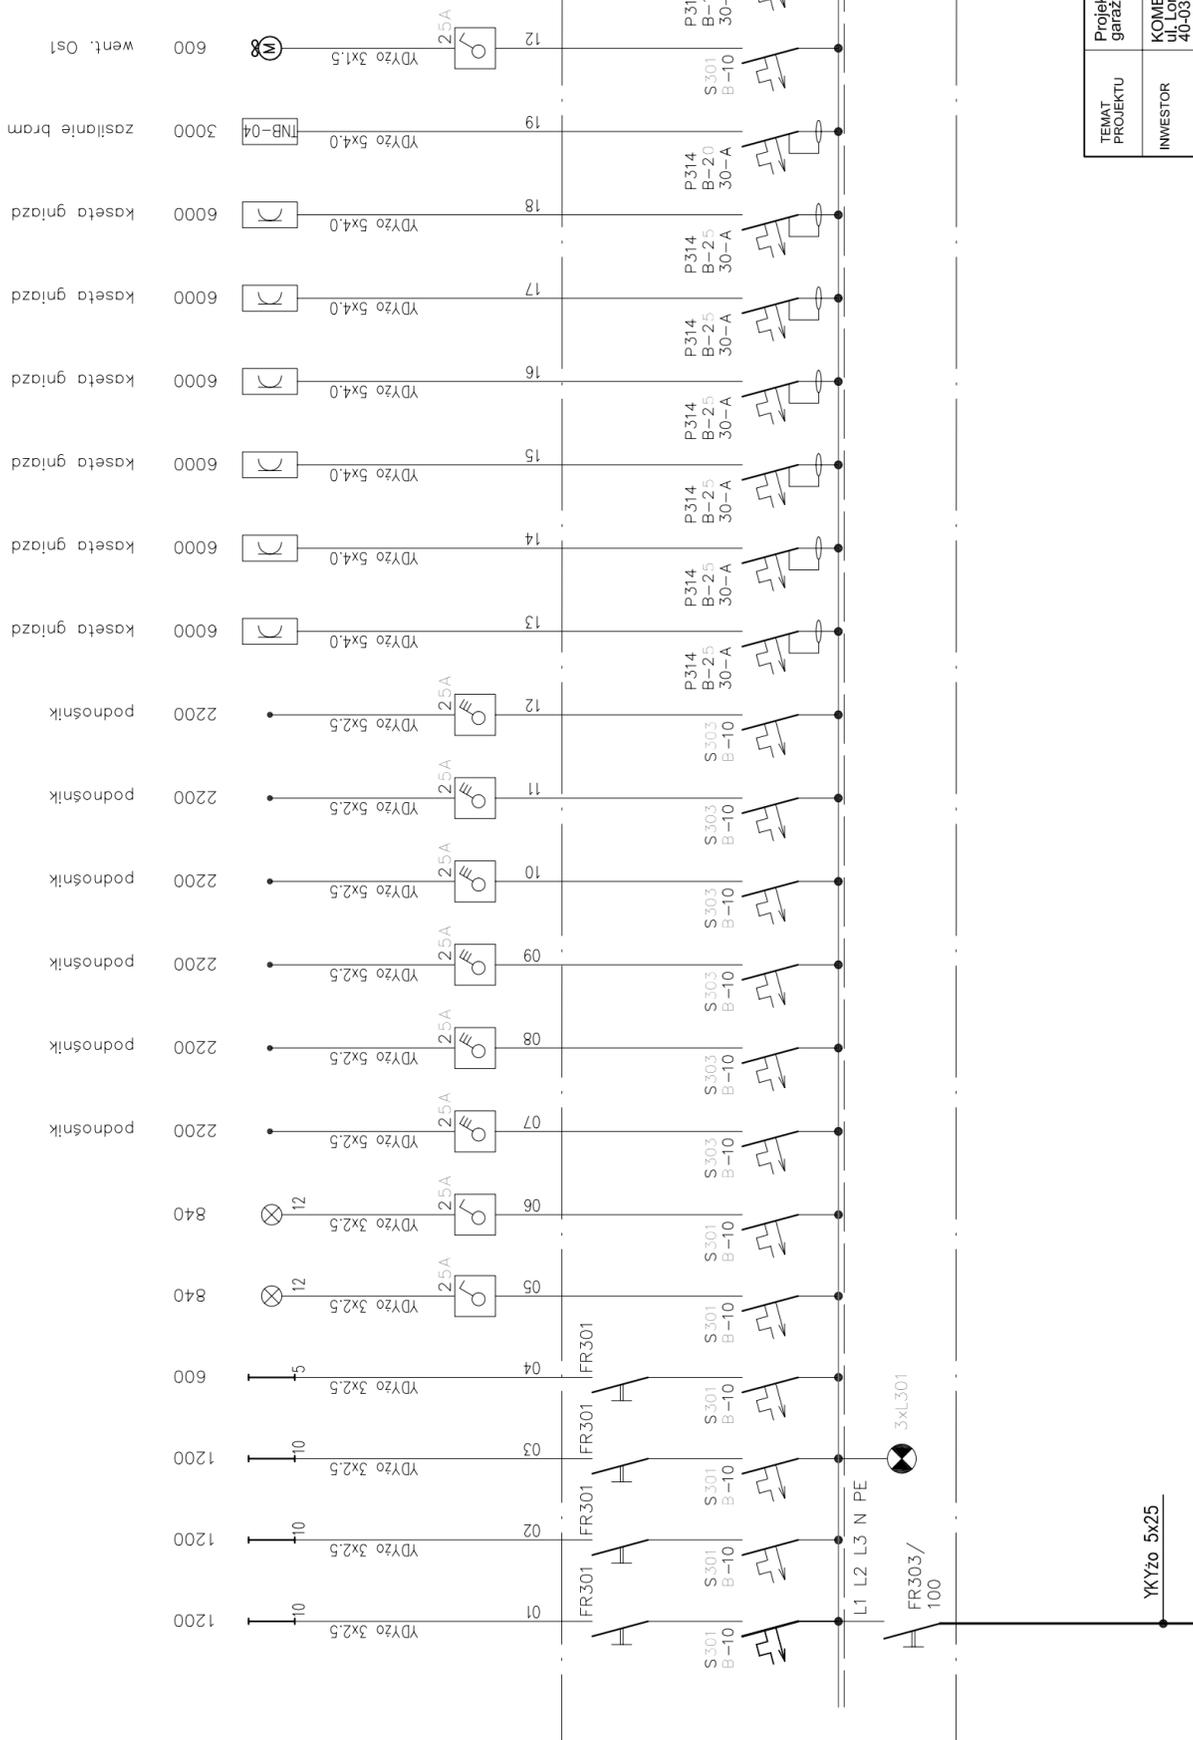

TBG-04

TEMAT PROJEKTU	Projekt Wykonawczy zagospodarowania i adaptacji garaży wysokich nr 7 dla Wydziału Transportu		
INWESTOR	KOMENDA WOJEWÓDZKA POLICJI W KATOWICACH ul. Lompy 19 40-038 Katowice		
PROJEKTANCI	inż. Zbigniew Grzegorzewski	NR UPRAWNIENI	PODPIS
SPRAWDZAJĄCY	inż. inż. Piotr Małtork	104/83	
TYTUŁ RYSUNKU	TABLICA ROZDZIELCZA TBG-04 SCHEMAT IDEOWY 0.4/0.23 KV AC		
	SKALA 1:50	PAŹDZIERNIK 2013	NR RYSUNKU
			8
PRZEDSIĘBIORSTWO PROJEKTOWO BUDOWLANE "STRUKTON" arch. Jakub Dąbrowski, ul. Ogrodowa 24, 40-758 Katowice			