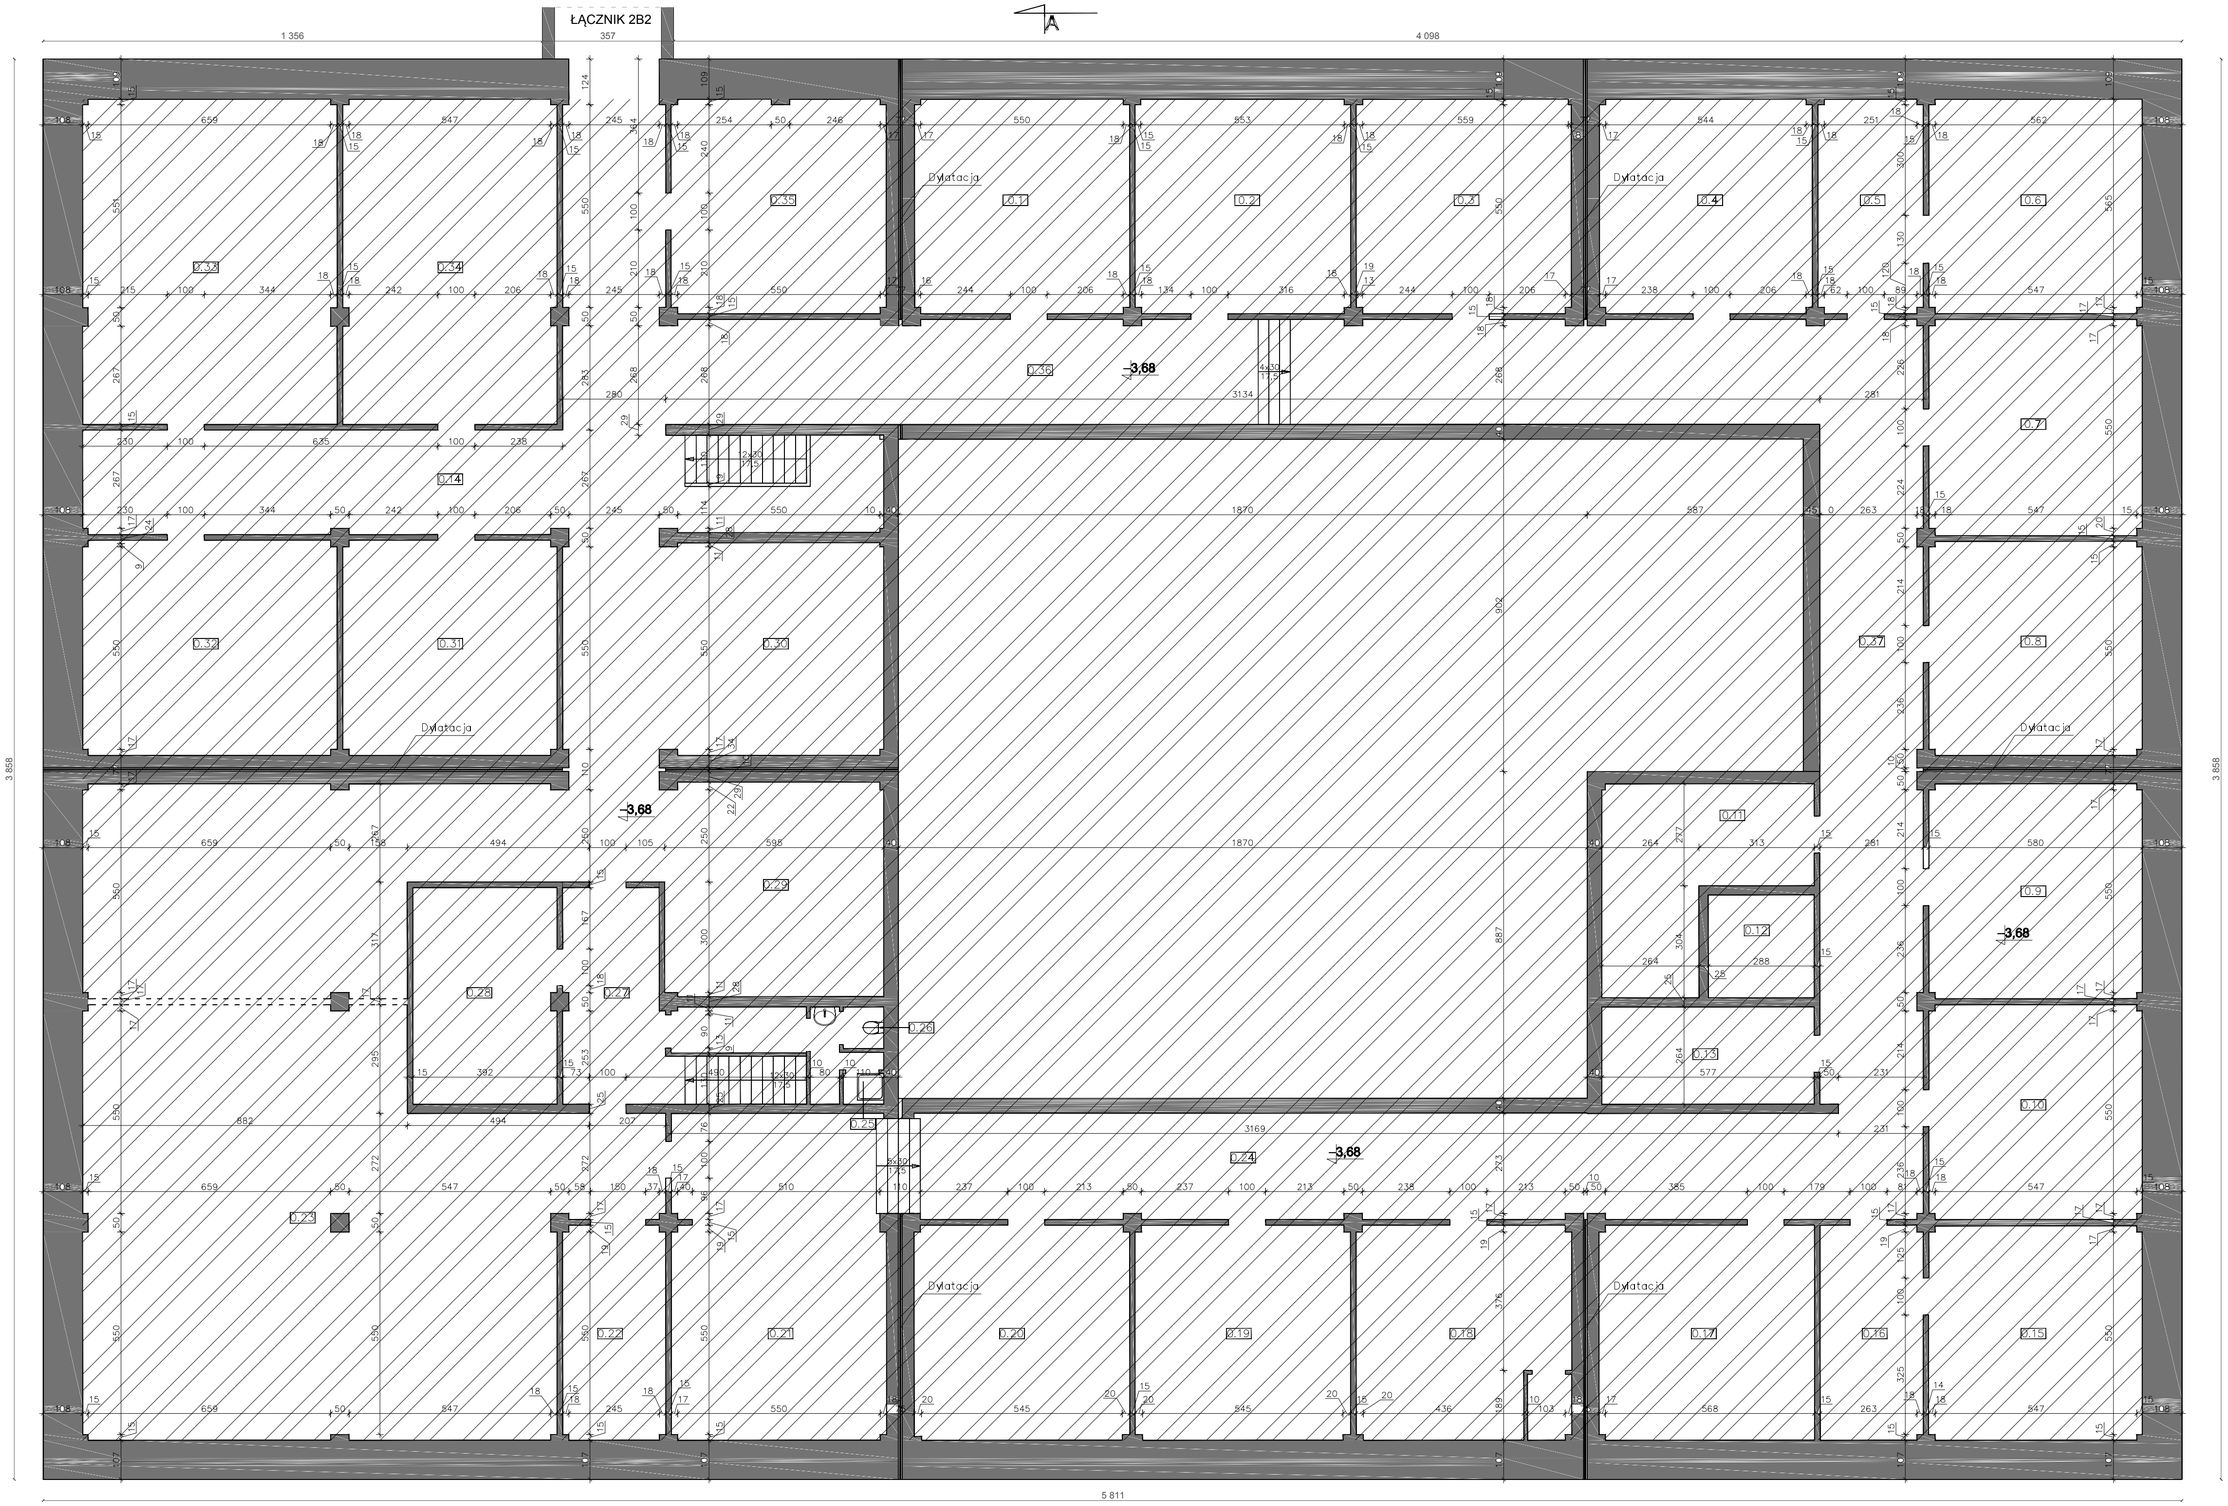

N

ZESTAWIENIE ISTN. POMIESZCZEŃ

Lp.	Pomieszczenie	Pow.[m²]
0.1	Piwnica	34,02 m²
0.2	Piwnica	34,08 m²
0.3	Piwnica	34,02 m²
0.4	Piwnica	33,66 m²
0.5	Piwnica	16,63 m²
0.6	Piwnica	33,70 m²
0.7	Piwnica	33,99 m²
0.8	Piwnica	33,70 m²
0.9	Piwnica	33,78 m²
0.10	Piwnica	33,78 m²
0.11	Piwnica	23,96 m²
0.12	Winda	4,02 m²
0.13	Piwnica	15,23 m²
0.14	Korytarz	30,90 m²
0.15	Piwnica	33,72 m²
0.16	Piwnica	16,29 m²
0.17	Piwnica	34,12 m²
0.18	Piwnica	34,16 m²
0.19	Piwnica	34,12 m²
0.20	Piwnica	34,13 m²
0.21	Piwnica	34,11 m²
0.22	Piwnica	16,36 m²
0.23	Kotłownia	204,34m²
0.24	Korytarz	97,98 m²
0.25	Łazienka	0,91 m²
0.26	wc	1,24 m²
0.27	Korytarz	28,36 m²
0.28	Piwnica	23,02 m²
0.29	Piwnica	34,63 m²
0.30	Piwnica	50,36 m²
0.31	Piwnica	34,02 m²
0.32	Piwnica	40,39 m²
0.33	Piwnica	61,00 m²
0.34	Piwnica	51,38 m²
0.35	Piwnica	34,02 m²
0.36	Korytarz	122,17m²
0.37	Korytarz	51,86 m²
	Pow. łączna	1468,16 m²

LEGENDA:

zakres budynku
poza opracowaniem

LOKALIZACJA BUDYNKU E

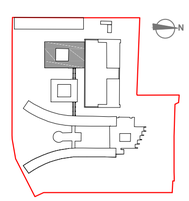

biuro projektowe: pracownia projektowa
paweł jabłoński

Pl. Chrobrego 1; 43-300 Bielsko-Biała
tel: 33 472-09-16; e-mail: biuro@pjablonski.pl
kom: 603-109-169; fax: 33 444-68-22

temat : **TERMOMODERNIZACJA BUDYNKU ŁĄCZNOŚCI NR 4 (BUDYNEK E) NA TERENIE KOMPLEKSU KWP KATOWICE**

inwestor:	lokalizacja:	data opracowania:
Komenda Wojewódzka Policji **ul. Lompy 19** **40-038 Katowice**	**40-038 Katowice** **ul. Lompy 19** **dz. nr 13/2 i dz. nr 15/2**	**06.07.2016r**

temat rysunku: PROJEKT	rysunek nr:	skala:
RZUT PIWNICY	**A1**	**1:100**

projektant:	sprawdzający:	etap:
mgr inż. arch. Eugeniusz Skaza **nr upr. 114-Km/75**	**mgr inż. arch. Bernard Łopacz** **nr 171/91/OP**	**PB**