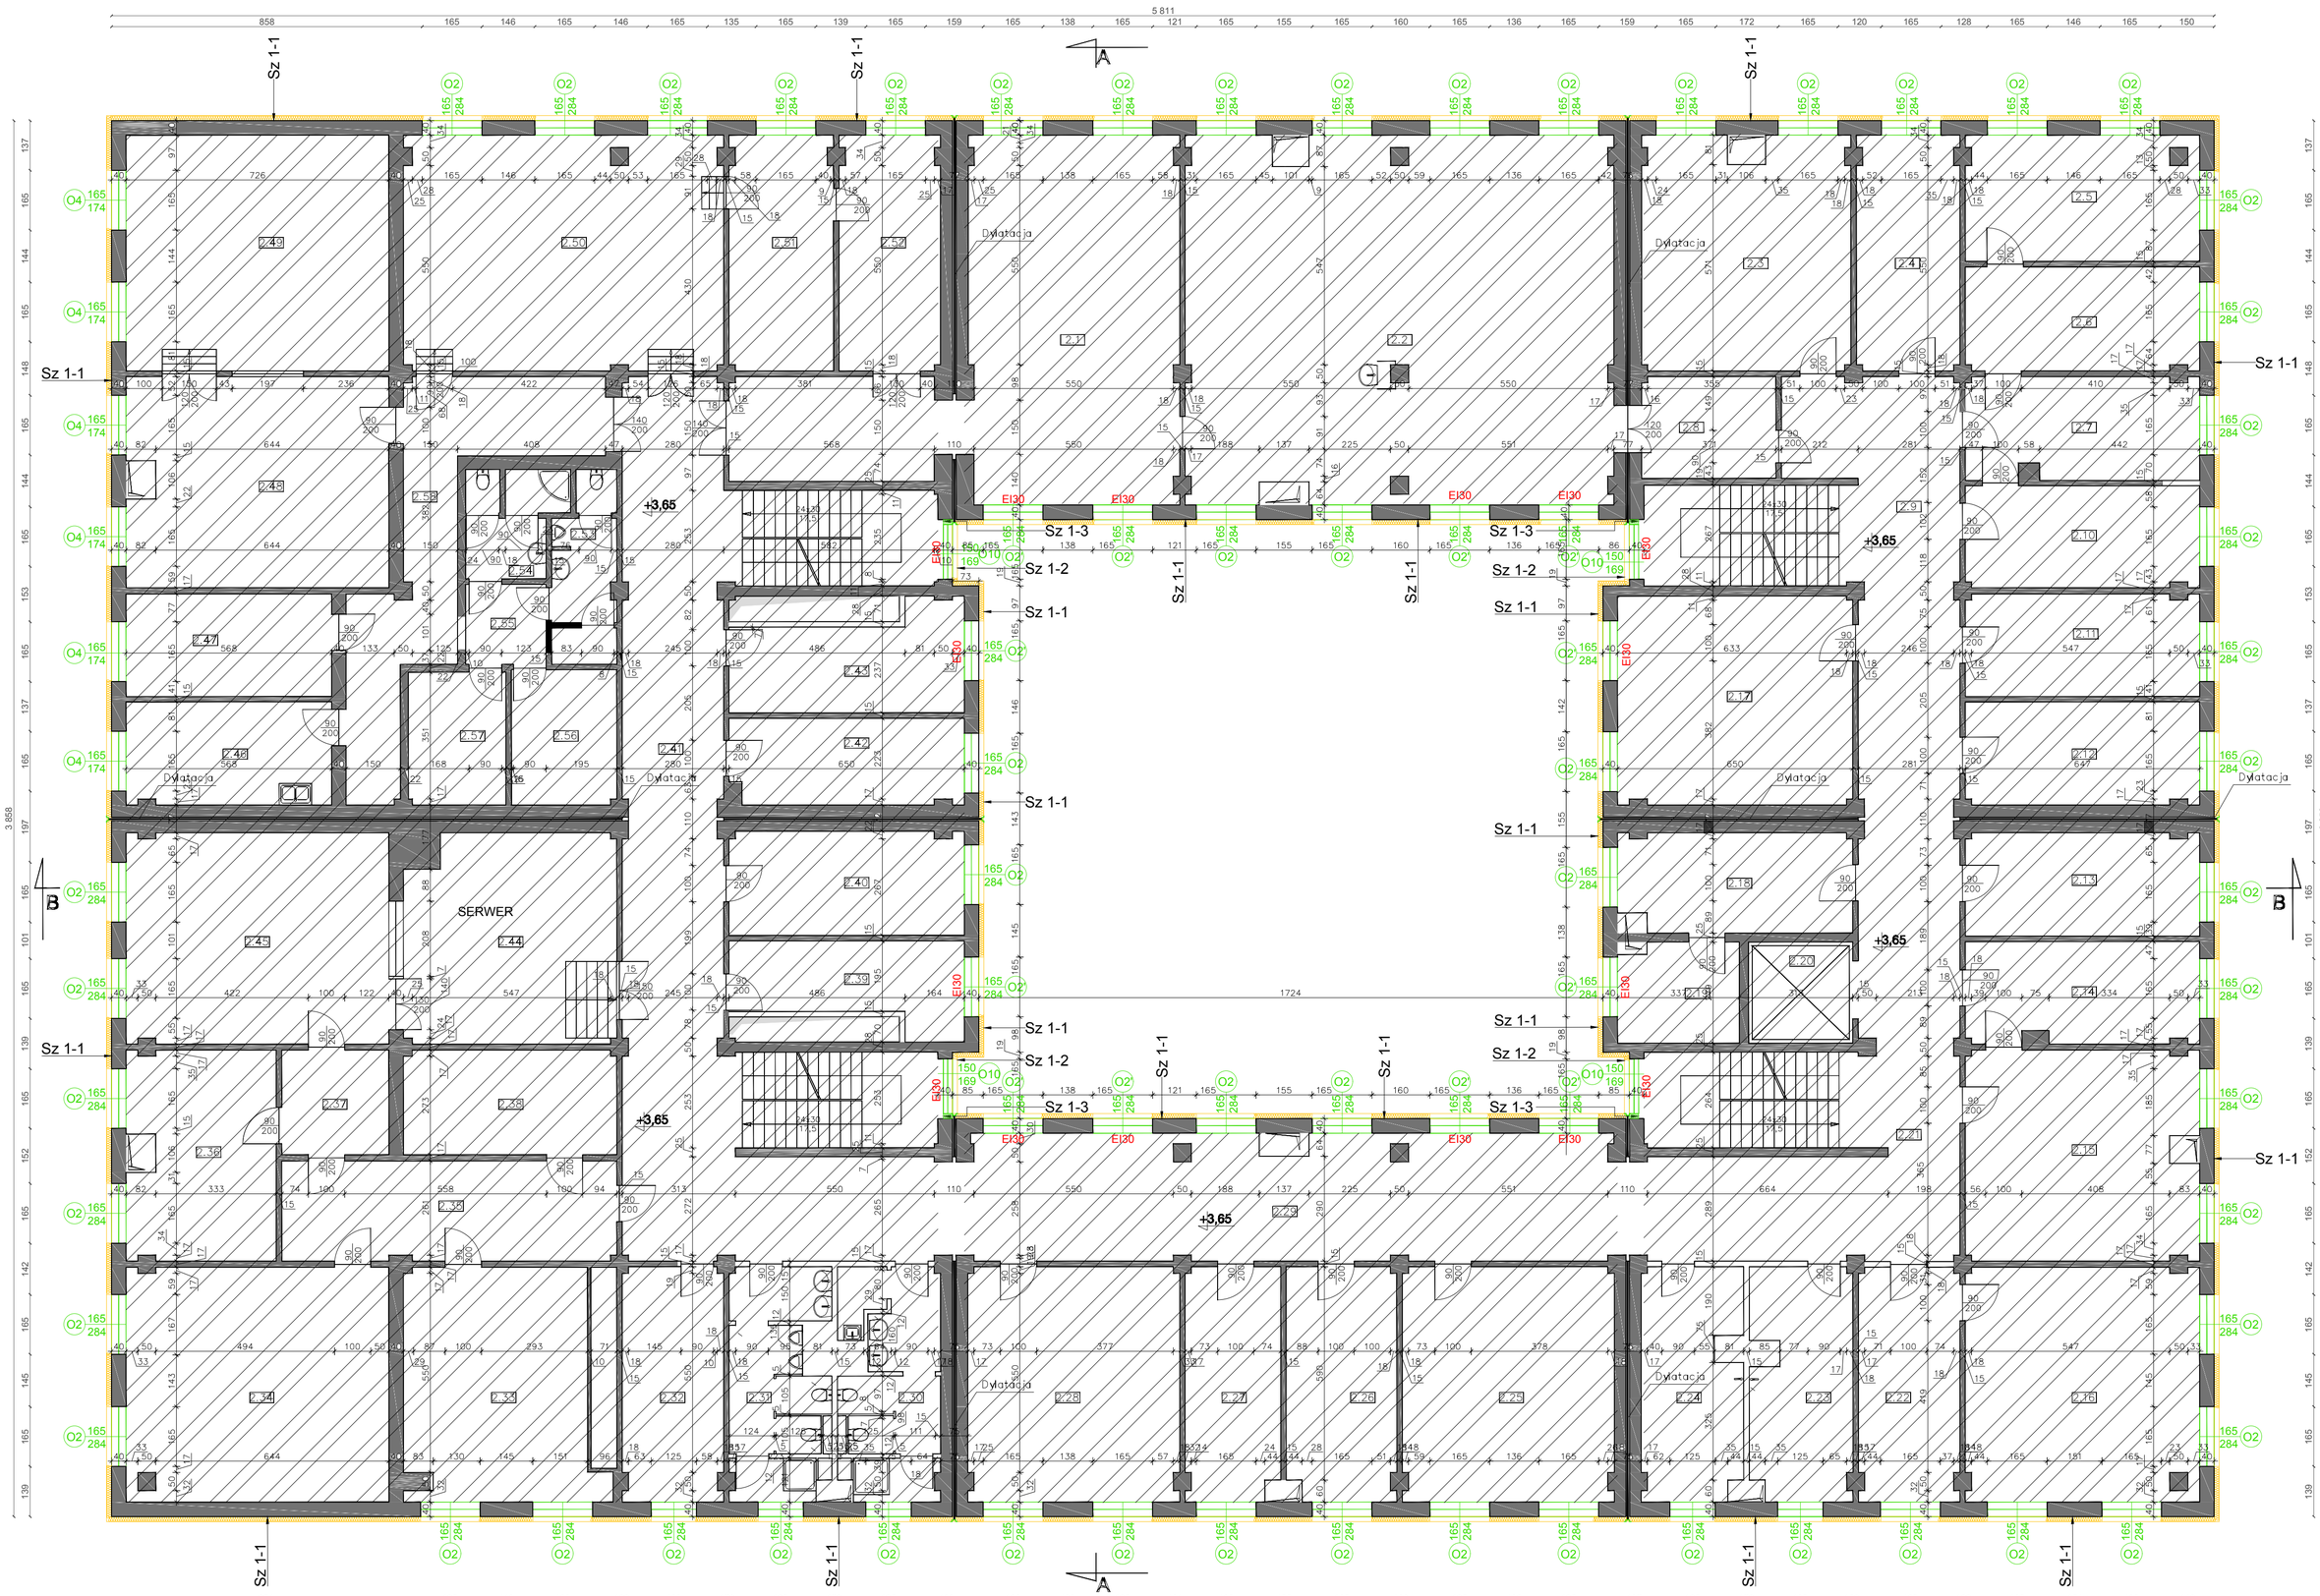

N

ZESTAWIENIE ISTN. POMIESZCZEŃ

Lp.	Pomieszczenie	Pow. [m²]
2.1	Magazyn	59,04 m²
2.2	Magazyn	119,19m²
2.3	Biuro	36,82 m²
2.4	Biuro	18,60 m²
2.5	Biuro	22,55 m²
2.6	Biuro	18,57 m²
2.7	Biuro	18,23 m²
2.8	Korytarz	10,44 m²
2.9	Korytarz	56,63 m²
2.10	Biuro	18,24 m²
2.11	Biuro	18,31 m²
2.12	Biuro	18,44 m²
2.13	Biuro	18,44 m²
2.14	Biuro	18,03 m²
2.15	Biuro	37,08 m²
2.16	Pom. techniczne	41,95 m²
2.17	Biuro	37,53 m²
2.18	Biuro	17,51 m²
2.19	Zaplecze	9,12 m²
2.20	Winda	8,04 m²
2.21	Korytarz	67,84 m²
2.22	Biuro	18,64 m²
2.23	Pom. socjalne	17,75 m²
2.24	Pom. socjalne	17,52 m²
2.25	Biuro	38,06 m²
2.26	Magazyn	19,60 m²
2.27	Biuro	17,34 m²
2.28	Biuro	38,51 m²
2.29	Korytarz	63,55 m²
2.30	Łazienka	16,24 m²
2.31	Łazienka	16,79 m²
2.32	Biuro	18,22 m²
2.33	Biuro	33,54 m²
2.34	Biuro	47,04 m²
2.35	Przedsionek	25,63 m²
2.36	Biuro	23,33 m²
2.37	Przedsionek	8,55 m²
2.38	Magazyn	17,04 m²
2.39	Biuro	14,06 m²
2.40	Biuro	18,72 m²
2.41	Korytarz	136,68m²
2.42	Biuro	15,34 m²
2.43	Biuro	16,82 m²
2.44	Serwerownia	33,34 m²
2.45	Serwerownia	42,33 m²
2.46	Kuchnia	16,19 m²
2.47	Biuro	16,07 m²
2.48	Pom. techniczne	41,53 m²
2.49	Pom. techniczne	47,30 m²
2.50	Pom. techniczne	57,62 m²
2.51	Biuro	18,83 m²
2.52	Biuro	18,24 m²
2.53	wc	2,89 m²
2.54	wc	7,27 m²
2.55	Przedsionek	10,90 m²
2.56	Pom. gospodarcze	10,88 m²
2.57	Pom. gospodarcze	9,89 m²
2.58	Korytarz	129,76 m²
	Pow. łączna	1672,61 m²

ZESTAWIENIE WARSTW:

Sz 1-1	istn. ściana zewnętrzna - proj.wykoń. kasetony elew.	cm
	istn. ściana	-
	systemow.podkonstrukcja aluminiowa	
	proj. wełna min.	17,0
	proj. kasetony elewacyjne	1,2mm

Sz 1-2	istn. ściana zewnętrzna - proj. wykoń. tynk	cm
	istn. ściana	-
	istn. tynk	-
	proj. wełna min.	17,0
	proj. tynk cienkowarst.	

Sz 1-3	proj. ściana zewnętrzna	cm
	proj. tynk gipsowy	
	proj. ściana z bloczków komórkowych	25,0
	proj. profil dylatacyjny	
	proj. wełna min.	17,0

LEGENDA:

- zakres budynku poza opracowaniem
- wejscie do budynku
- wjazd do garazu
- projektowana stolarka drzwiowa
- projektowana stolarka okienna
- elementy projektowane
- proj. ocieplenie - wełna mineralna

LOKALIZACJA BUDYNKU E

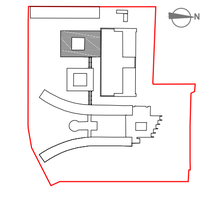

biuro projektowe: pracownia projektowa **paweł jabłoński**	Pl. Chrobrego 1; 43-300 Bielsko-Biała tel: 33 472-09-16; e-mail: biuro@pjablonski.pl kom: 603-109-169; fax: 33 444-68-22		
temat : **TERMOMODERNIZACJA BUDYNKU ŁĄCZNOŚCI NR 4 (BUDYNEK E) NA TERENIE KOMPLEKSU KWP KATOWICE**			
inwestor: **Komenda Wojewódzka Policji ul. Lompy 19 40-038 Katowice**	lokalizacja: **40-038 Katowice ul. Lompy 19 dz. nr 13/2 i dz. nr 15/2**	data opracowania: **06.07.2016r**	
temat rysunku: PROJEKT **RZUT PIĘTRA I**	rysunek nr: **A3**	skala: **1:100**	
projektant: **mgr inż. arch. Eugeniusz Skaza nr upr. 114-Km/75**	sprawdzający: **mgr inż. arch. Bernard Łopacz nr 171/91/OP**	etap: **PB**	