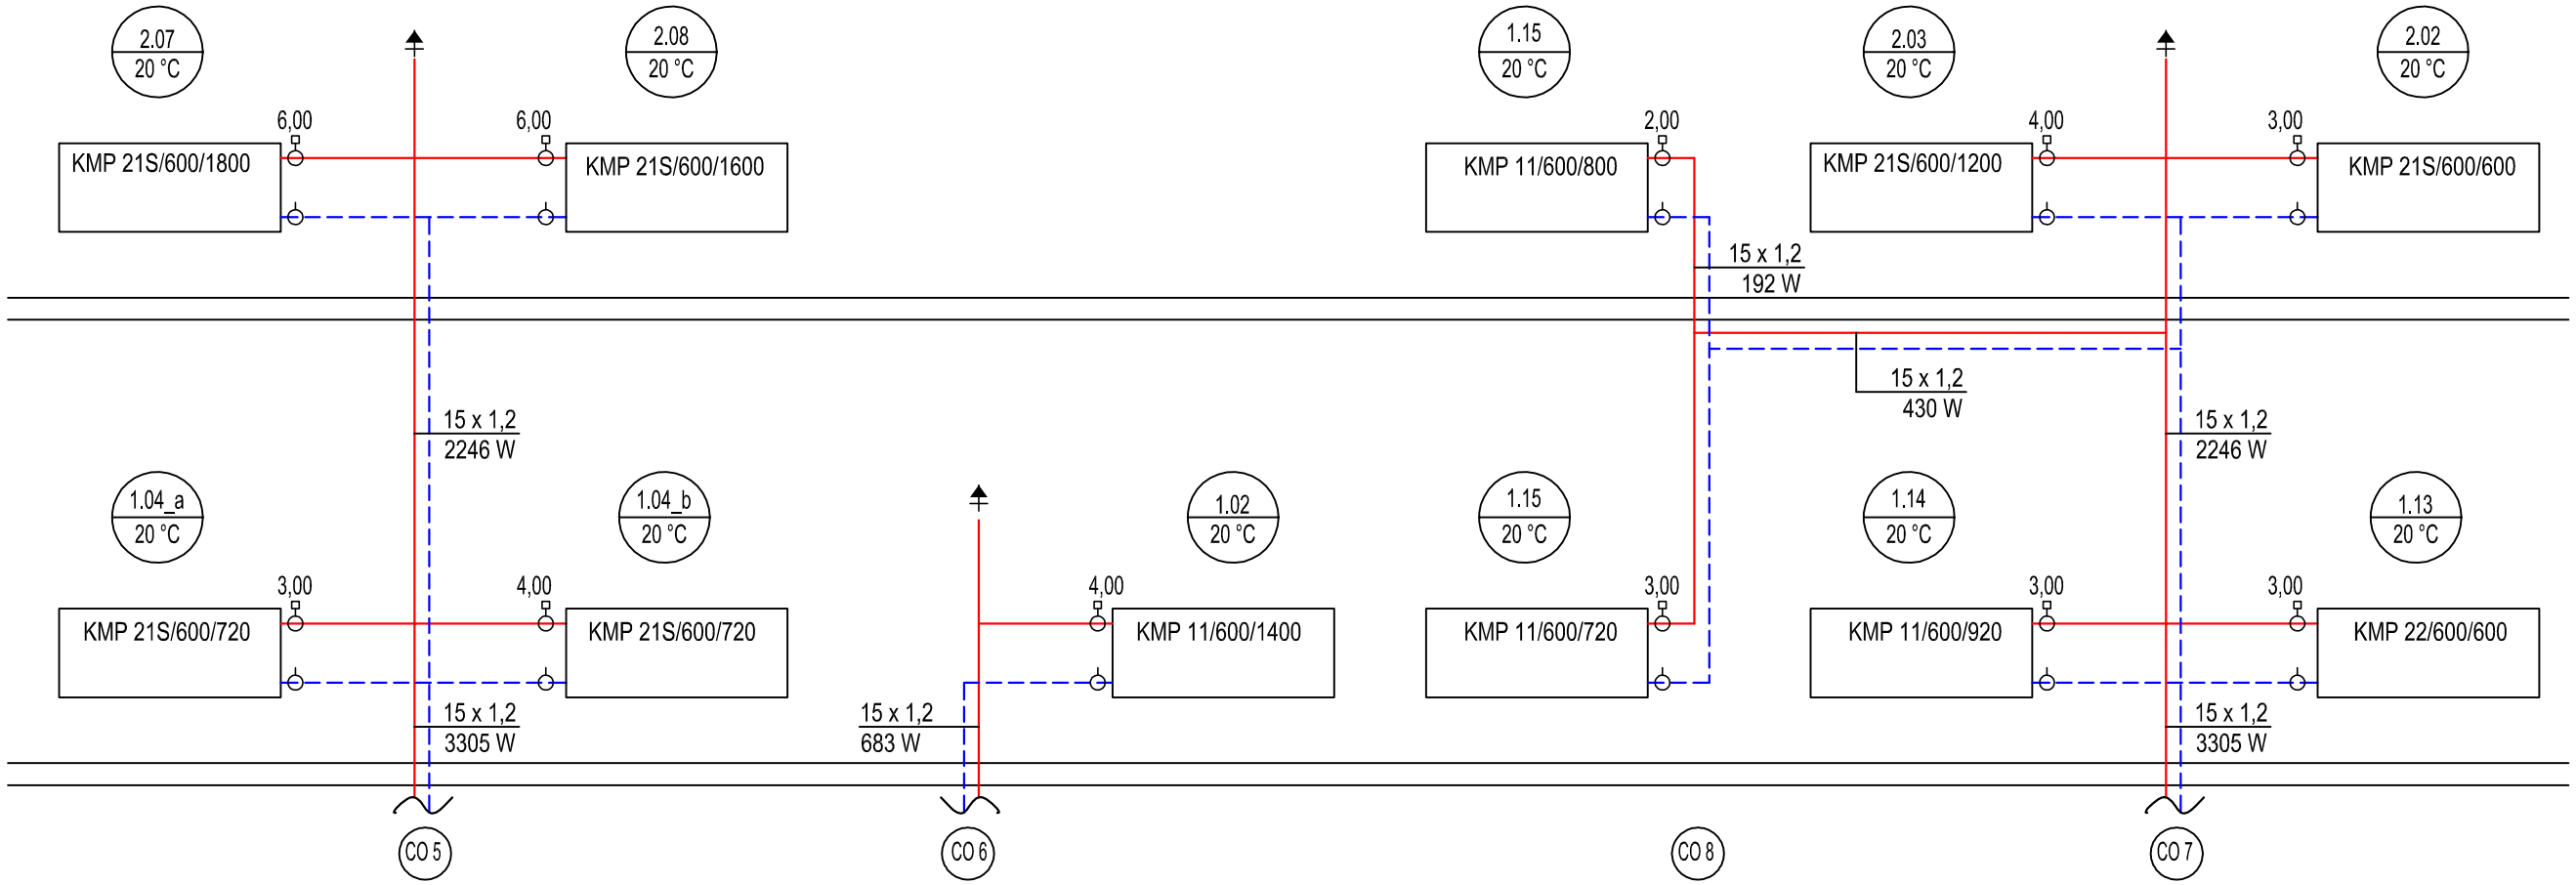

OBJAŚNIENIA:

przewody powrotne c.o.

przewody zasilające c.o.

15 x 1,2 — średnice przewodów

1.08 / 20 °C — symbol pomieszczenia, temeratura w pomieszczeniu

CO 1 — oznaczenie pionów, spójne z rzutami

GRZEJNIK ZASILANY BOCZNIE

2,00 — nastawa zaworu

KMP 11/600/520 — typ/wysokość/długość

zawór odcinający

A — pomocnicze oznaczenia rozgałęzień, spójne z rzutami

odpowietrznik

UWAGA: GRZEJNIKI NALEŻY DOBIERAĆ
Z 20% ZAPASEM MOCY
GAŁĄZKI ZASILAJĄCE GRZEJNIKI 15x1,2

EFEKT SP. Z O.O.
41-103 SIEMIANOWICE ŚLĄSKIE
UL. E. ORZESZKOWEJ 4
tel. (32) 765 28 65
e-mail: biuro@efektsiemianowice.pl
www.efektsiemianowice.pl

Nazwa inwestycji:

Termomodernizacja budynku Komisariatu Policji V w Rudzie Śląskiej, ul. Solidarności 2

Inwestor:

Komenda Wojewódzka Policji w Katowicach
40-038, ul. Lompy 19

Lokalizacja:

Ruda Śląska
ul. Solidarności 2
obręb: 0013 Stara Kuźnia,
jed.ewid. 247201_1 Ruda Śląska

projektant: inż. Zdzisław Rzeszutek
upr. bud. nr 355/82

podpis:

branża: SANITARNA

stadium projektu: PROJEKT WYKONAWCZY

tytuł rysunku: PROJEKT INSTALACJI C.O. ROZWINIĘCIE 3

skala: -

data: KWIECIEŃ 2017

nr rysunku: S - 06