


ELEWACJA POŁUDNIOWO - ZACHODNIA

skala 1:100

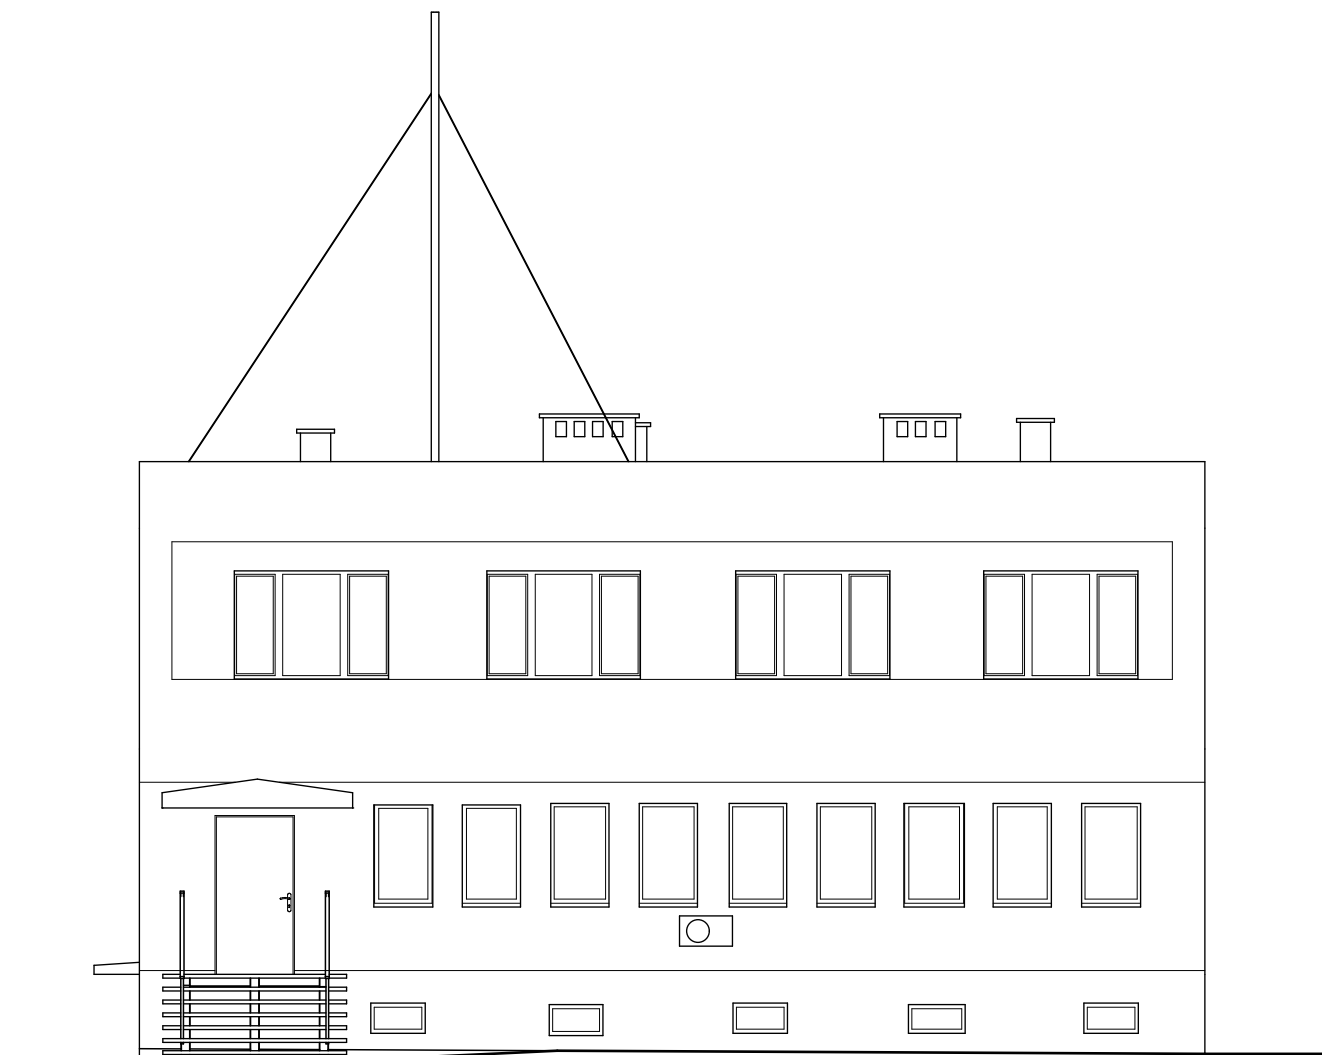

EFEKT SP. Z O.O.
41-103 SIEMIANOWICE ŚLĄSKIE
UL. E. ORZESZKOWEJ 4
tel. (32) 765 28 65
e-mail: biuro@efektsiemianowice.pl
www.efektsiemianowice.pl

Nazwa inwestycji:

**Termomodernizacja budynku Komisariatu Policji V w Rudzie
Śląskiej, ul. Solidarności 2**

Inwestor:

**Komenda Wojewódzka Policji w Katowicach
40-038, ul. Lompy 19**

Lokalizacja:

**Dz. nr 262/15
obręb: 0013 Stara Kuźnia,
jed.ewid. 247201_1 Ruda Śląska
ul. Solidarności 2
41-706 Ruda Śląska**

projektant:

mgr inż. arch. Daniel Tekeli
upr. bud. nr 29/06/SLOKK

podpis:

branża:

INWENTARYZACJA

stadium projektu:

**PROJEKT
WYKONAWCZY**

zespół:

mgr inż. Przemysław Sendecki
mgr inż. Jolanta Ostasz

tytuł rysunku:

**ELEWACJA
POŁUDNIOWO- ZACHODNIA**

skala:

1:100

data:

**KWIECIEŃ
2017**

nr rysunku:

I - 06