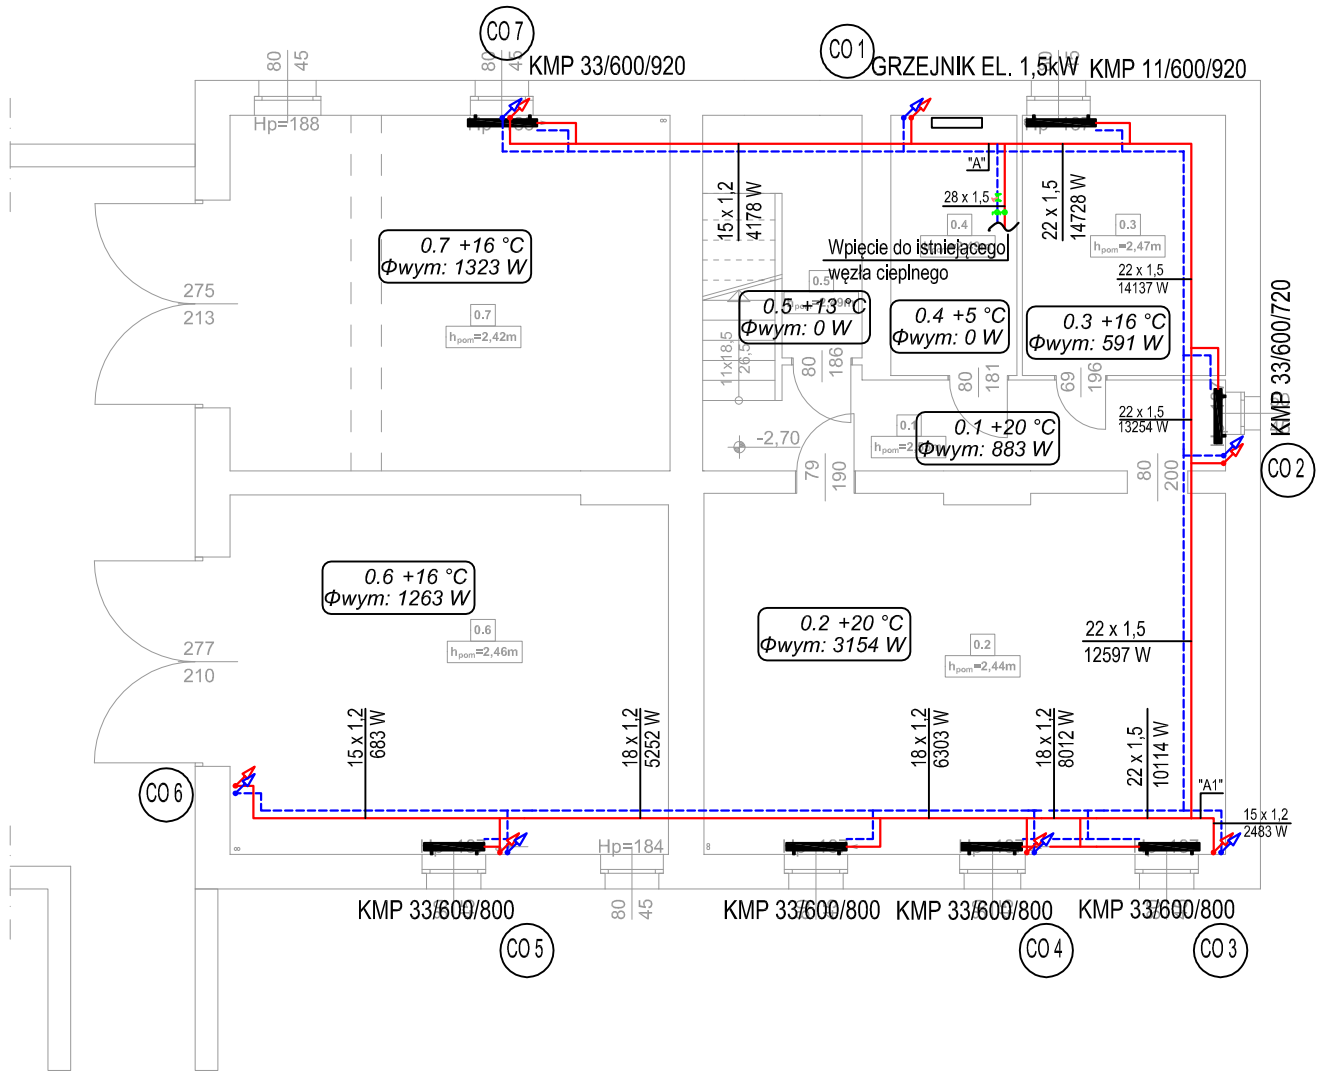

OBJAŚNIENIA:

- przewody powrotne c.o.
- przewody zasilające c.o.
- przewody powrotne inst. przyłączeniowej
- przewody zasilające inst. przyłączeniowej
- CO7 — oznaczenia pionów
- przebicie przez strop- w góre
- przebicie przez strop- w dół
- grzejnik zasilany bocznie
- KMP 33/600/800 — typ/wysokość/długość
- zawór termostatyczny
- zawór powrotny
- 7,00 — nastawa zaworu termostatycznego
- zawór odcinający

EFEKT SP. Z O.O.
41-103 SIEMIANOWICE ŚLĄSKIE
UL. E. ORZESZKOWEJ 4
tel. (32) 765 28 65
e-mail: biuro@efektsiemianowice.pl
www.efektsiemianowice.pl

Nazwa inwestycji:

Termomodernizacja budynku Komisariatu Policji V w Rudzie Śląskiej, ul. Solidarności 2

Inwestor:

Komenda Wojewódzka Policji w Katowicach
40-038, ul. Lompy 19

Lokalizacja:

Ruda Śląska
ul. Solidarności 2
obręb: 0013 Stara Kuźnia,
jed.ewid. 247201_1 Ruda Śląska

projektant: inż. Zdzisław Rzeszutek
upr. bud. nr 355/82

podpis:

branża: SANITARNA

stadium projektu: PROJEKT WYKONAWCZY

tytuł rysunku: PROJEKT INSTALACJI C.O. RZUT PIWNICY

skala: 1:100

data: KWIECIEŃ 2017

nr rysunku: S - 01