


skala 1:100

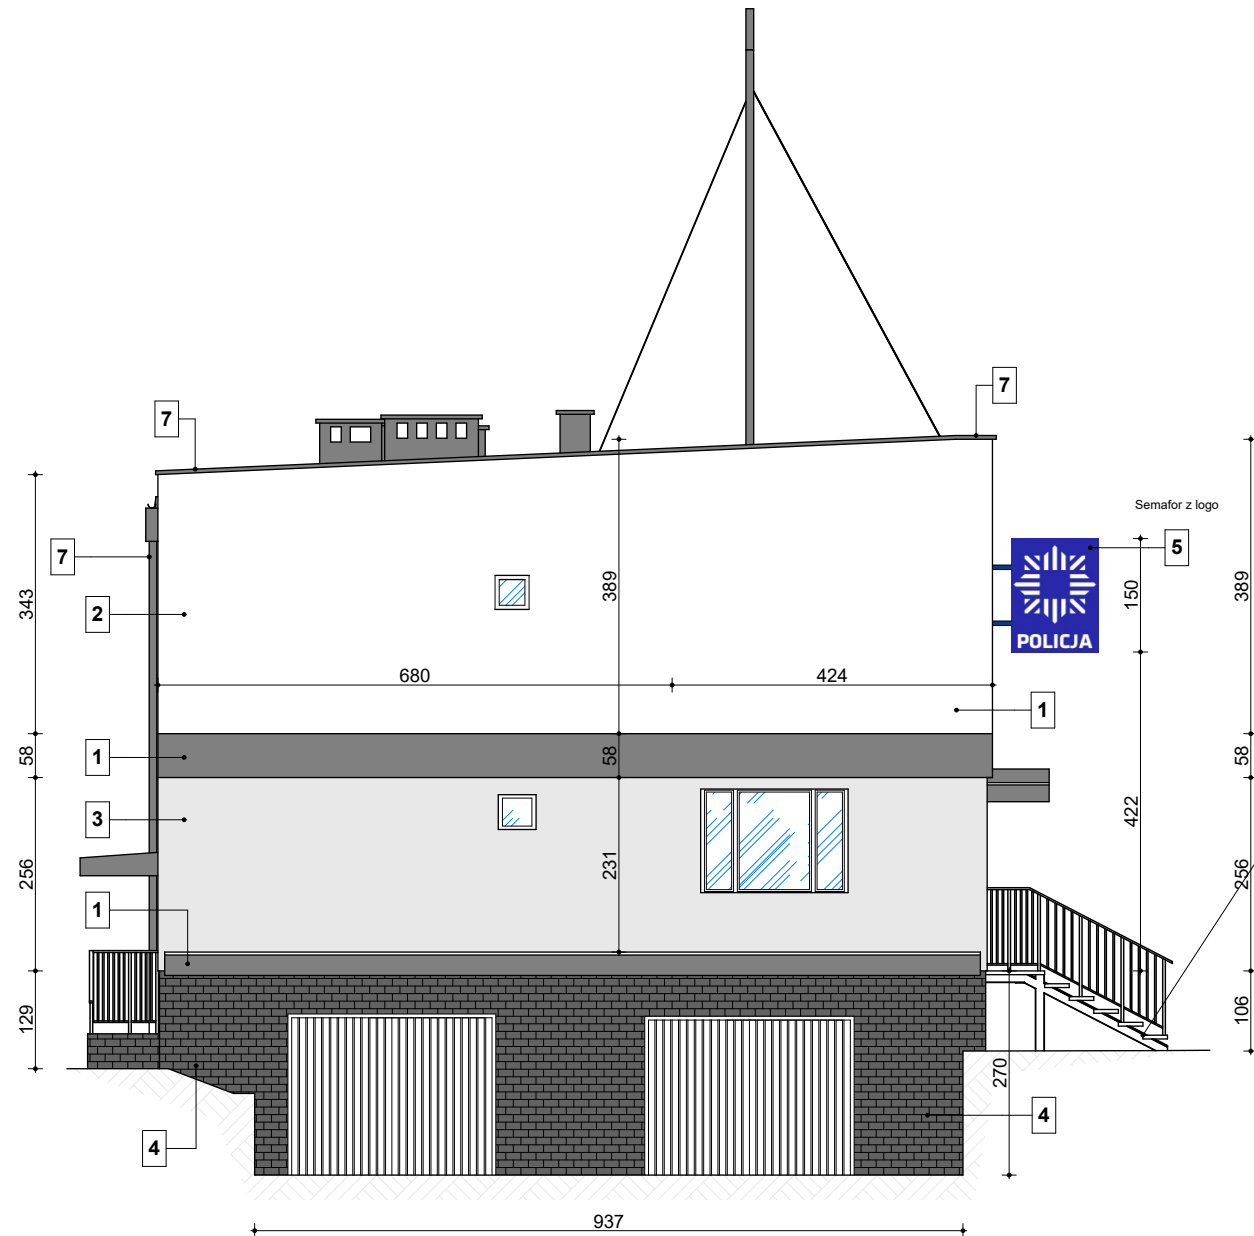

115

150

POLICJA

Wymogi techniczne:
Powierzchnia płyt musi być gładka i pozbawiona nierówności.
Płyty malowane proszkowo na kolor RAL 5003
Treść znaku jest wycinana za pomocą plotera tnącego. Znak logo po obu stronach.

schody wejścia głównego
o konstrukcji stalowej
przeznaczone do remontu

1. Wprowadzenie jakichkolwiek zmian w stosunku do niniejszej dokumentacji wymaga pisemnej opinii i zgody Projektanta oraz Inwestora

2. Proponowane przez Wykonawcę rozwiązania zamienne w przypadku niemożności zastosowania rozwiązań występujących w niniejszej dokumentacji projektowej lub gdy ich zastosowanie jest nieekonomiczne lub nieefektywne w świetle aktualnej wiedzy technicznej i zasad sztuki budowlanej, a koszt zastosowania nowych nie zwiększy kosztów zadania, **wymagają bezwzględnej zgody Inwestora oraz Projektanta**

- 1 Tynk elewacyjny kolor - grafitowy BAUMIT 0893
 - 2 Tynk elewacyjny kolor - biały BAUMIT 0019
 - 3 Tynk elewacyjny kolor - jasny popiel BAUMIT 0087
 - 4 Płytki klinkierowe kolor: grafit
- Logo (semafor) - elewacja południowo - zachodnia
mocowane bezpośrednio do elewacji.
wg Księgi Znaku i Identyfikacji Wizualnej Komend i
Komisariatów Policji
Kolor: granatowy 5003 wg. wzornika RAL
- Logo - elewacja południowo - zachodnia
wersja podstawowa wg Księgi Znaku i Identyfikacji
Wizualnej Komend i Komisariatów Policji
Kolor: granatowy 5003 wg. wzornika RAL
- 7 Rynny i obróbki blacharskie w kolorze grafitowym

- Tynk elewacyjny cienkowarstwowy na bazie szkła potasowego, hydrofobowy, paroprzepuszczalny (np. Nanopor Top lub równoważny)
- ziarnistość 2,0 mm
- współczynnik przewodzenia ciepła $\lambda = 0,70 \text{ W/mK}$
- współczynnik oporu dyfuzyjnego pary wodnej μ 30-50
- gęstość ok. $1,8 \text{ kg/dm}^3$
- współczynnik S_d 0,06 - 0,10 dla warstwy 2mm
- współczynnik pH 12
- nasiąkliwość (współczynnik w) $< 0,20 \text{ kg/m}^2\text{h}^{0.5}$
- struktura baranek



EFEKT SP. Z O.O.
41-103 SIEMIANOWICE ŚLĄSKIE
UL. E. ORZESZKOWEJ 4
tel. (32) 765 28 65
e-mail: biuro@efektsiemianowice.pl
www.efektsiemianowice.pl

Nazwa inwestycji:

**Termomodernizacja budynku Komisariatu Policji V w Rudzie
Śląskiej, ul. Solidarności 2**

Komenda Wojewódzka Policji w Katowicach
40-038, ul. Lompy 19

Lokalizacja:
Dz. nr 262/15
obręb: 0013 Stara Kuźnia,
jed.ewid. 247201_1 Ruda Śląska
ul. Solidarności 2
41-706 Ruda Śląska

projektant:
mgr inž. arch. Daniel Tekeli
upr. bud. nr 29/06/SLOKK

branża:
ARCHITEKTURA

zespół: mgr inż. Przemysław Sendecki
mgr inż. Jolanta Ostasz

stadium projektu:

**PROJEKT
WYKONAWCZY**

tytuł rysunku:

ELEWACJA
PÓŁNOCNO- ZACHODNIA

skala:	1:100
--------	-------

data: KWIECIEŃ 2017	nr rysunku: A - 09
---------------------------	-----------------------