


# ELEWACJA POŁUDNIOWO- WSCHODNIA

skala 1:100

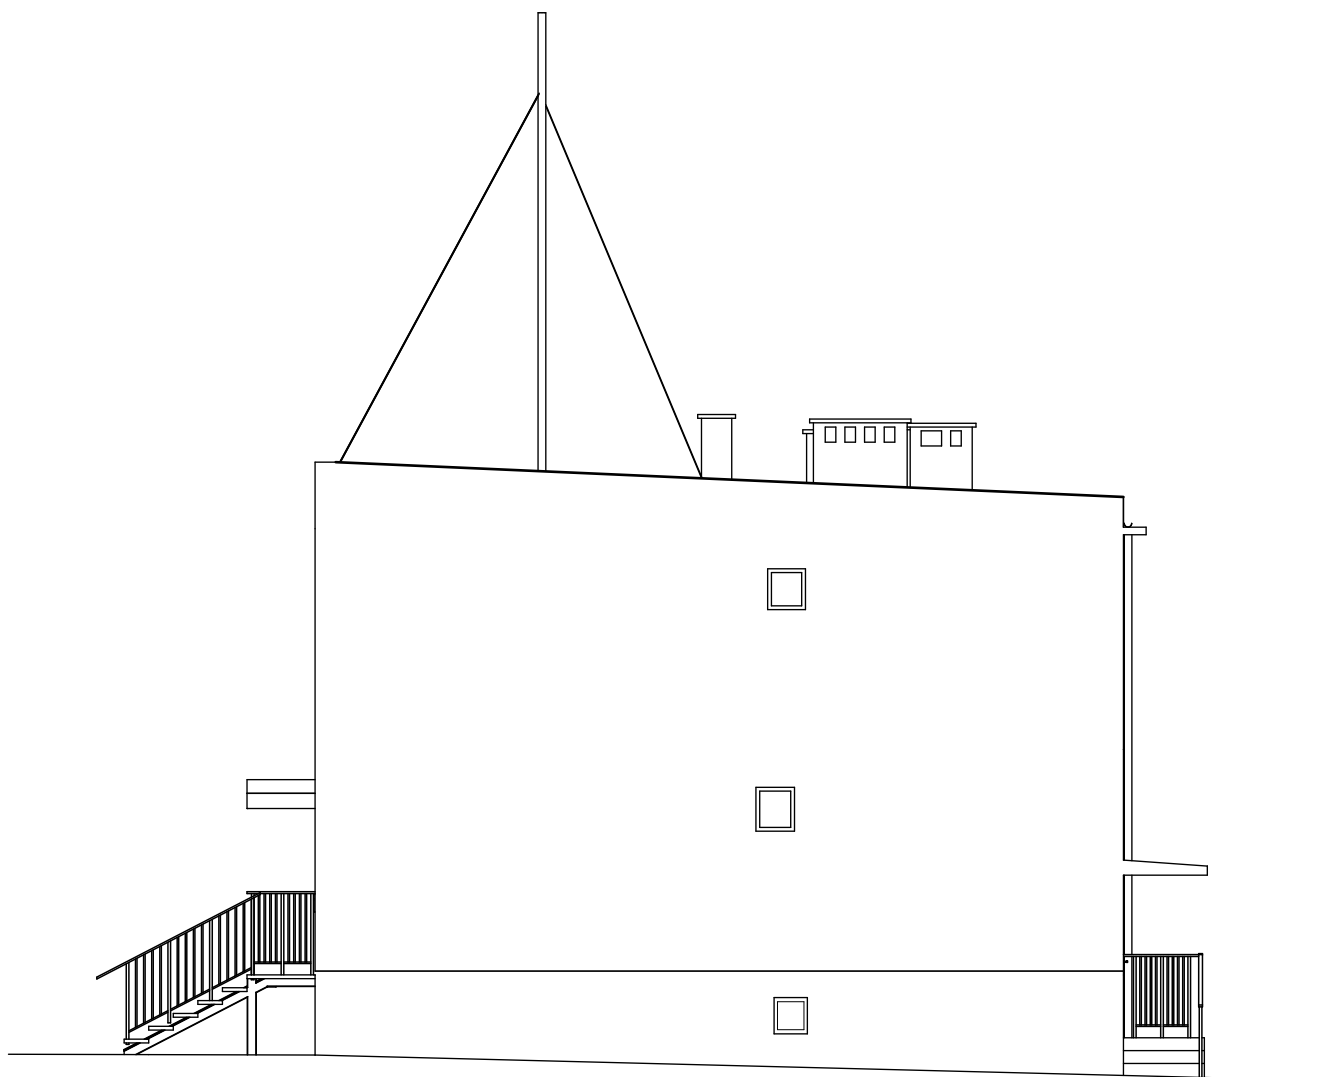

**efekt**

EFEKT SP. Z O.O.  
41-103 SIEMIANOWICE ŚLĄSKIE  
UL. E. ORZESZKOWEJ 4  
tel. (32) 765 28 65  
e-mail: [biuro@efektsiemianowice.pl](mailto:biuro@efektsiemianowice.pl)  
[www.efektsiemianowice.pl](http://www.efektsiemianowice.pl)

Nazwa inwestycji:

**Termomodernizacja budynku Komisariatu Policji V w Rudzie  
Śląskiej, ul. Solidarności 2**

Inwestor:

**Komenda Wojewódzka Policji w Katowicach  
40-038, ul. Lompy 19**

Lokalizacja:

**Dz. nr 262/15  
obręb: 0013 Stara Kuźnia,  
jed.ewid. 247201\_1 Ruda Śląska  
ul. Solidarności 2  
41-706 Ruda Śląska**

projektant:

mgr inż. arch. Daniel Tekeli  
upr. bud. nr 29/06/SLOKK

podpis:

branża:

**INWENTARYZACJA**

stadium projektu:

**PROJEKT  
WYKONAWCZY**

zespół:

mgr inż. Przemysław Sendecki  
mgr inż. Jolanta Ostasz

tytuł rysunku:

**ELEWACJA  
POŁUDNIOWO- WSCHODNIA**

skala:

**1:100**

data:

**KWIECIEŃ  
2017**

nr rysunku:

**I - 07**