Istn. TG

Tablica TB1

Obudowa natynkowa 1x24 mod.

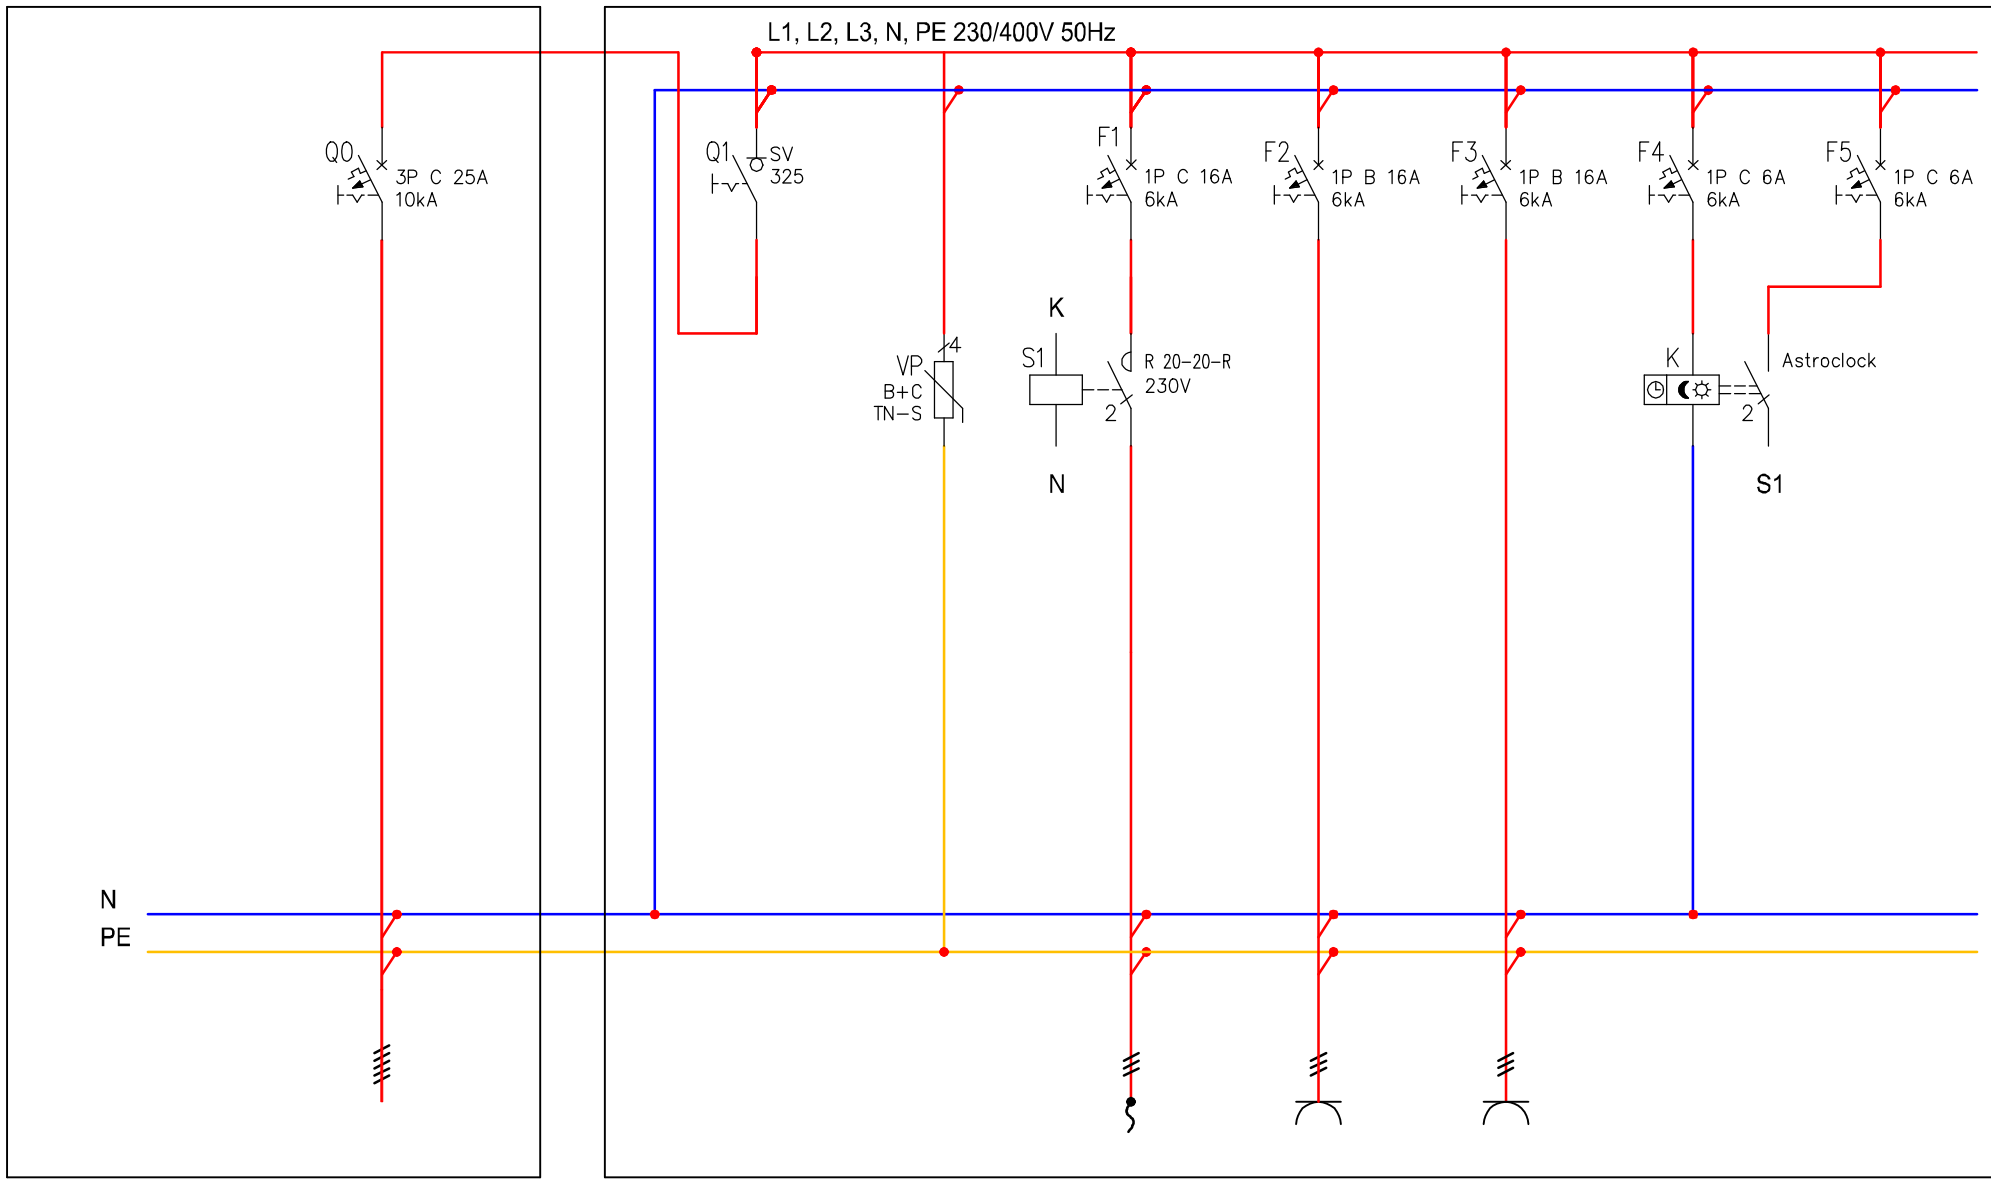

natynkowa, 125A, IP 40, IK 09, II kl. ochronności, 24-mod

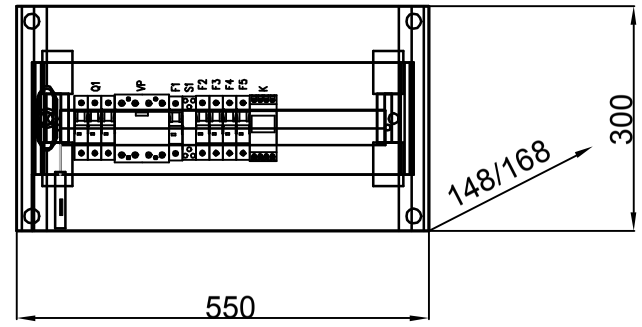

Numer obwodu	Zas.		01	02	03	04	05	06
Symbol obwodu	-		Q1	VP	TB1/1	TB1/2	TB1/3	TB1/4
Typ przewodu	YDYżo 5x4		YDYżo 5x4	-	YKYżo 3x2,5	YDYżo 3x2,5	YDYżo 3x2,5	YDYżo 3x1,5
Lokalizacja zasilanych odbiorników	Zasilanie z istn. tablicy el. głównej		Wyłączenie główne tablicy TB1	Ochrona przeciw-przepięciowa	Zasilanie semafora i loga	Zasilanie grzejnika	Zasilanie grzejnika	Sterowanie oświetleniem

Układ sieci TN-S

efekt

EFEKT SP. Z O.O.
41-103 SIEMIANOWICE ŚLĄSKIE
UL. E. ORZESZKOWEJ 4
tel. (32) 765 28 65
e-mail: biuro@efektsiemianowice.pl
www.efektsiemianowice.pl

Nazwa inwestycji:

Termomodernizacja budynku Komisariatu Policji V w Rudzie Śląskiej, ul. Solidarności 2

Inwestor:
Komenda Wojewódzka Policji w Katowicach
40-038, ul. Lompy 19

Lokalizacja:
Ruda Śląska
ul. Solidarności 2
obręb: 0013 Stara Kuźnia,
jed.ewid. 247201_1 Ruda Śląska

projektant: inż. Bolesław Kusiak
upr. bud. nr 1115/94
podpis:

branża: ELEKTRYCZNA

opracował: mgr inż. Krzysztof Gac
podpis:

stadium projektu: PROJEKT WYKONAWCZY

tytuł rysunku: SCHEMAT TABLICY TB1

skala: -:-

data: KWIECIEŃ 2017

nr rysunku: IE-05