

OBJAŚNIENIA:


- przewody powrotne c.o.
- przewody zasilające c.o.
- średnice przewodów

CO 1

"A"

oznaczenie pionów,
spójne z rzutami

pomocnicze oznaczenia rozgązień,
spójne z rzutami

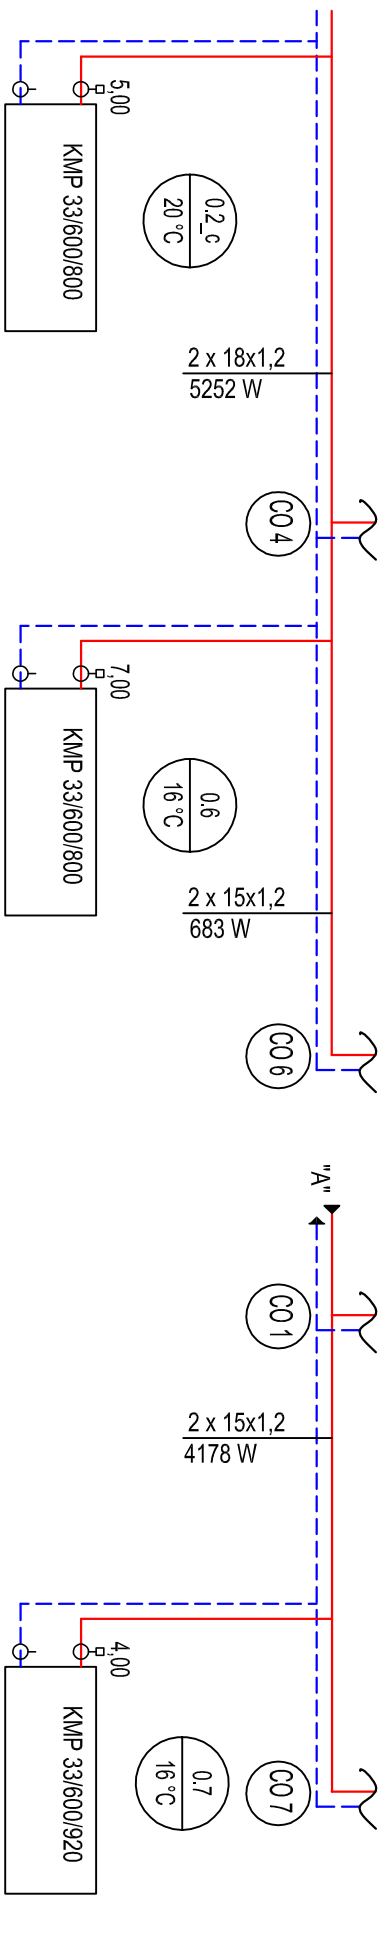

EFEKT SP. Z O.O.
41-103 SIEMIANOWICE ŚLĄSKIE
UL. E. ORZESZKOWEJ 4
tel. (32) 765 28 65
e-mail: biuro@efektsiemianowice.pl
www.efektsiemianowice.pl

Nazwa inwestycji:

Termomodernizacja budynku Komisarzatu Policji V w Rudzie
Śląskiej, ul. Solidarności 2

Investor:

Komenda Wojewódzka Policji w Katowicach
40-038, ul. Lompy 19

Lokalizacja:

Ruda Śląska
ul. Solidarności 2
obrob.: 0013 Stara Kuźnia,
jedlewid. 247201_1 Ruda Śląska

projektant: inż. Zdzisław Rzeszutek

podpis:

branża:

SANITARNA

stadium projektu:

PROJEKT
WYKONAWCZY

tytuł rysunku:

PROJEKT INSTALACJI C.O.
ROZWINIĘCIE 1

skala:

-

data:

KWIECIEŃ
2017

nr rysunku:

S - 04