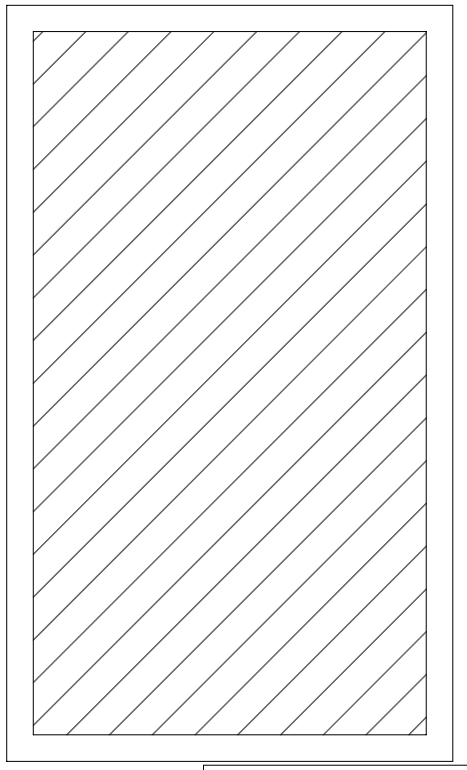

LEGENDA:

ZASILANIE

POWRÓT

C22–600/1,10 — GRZEJNIK STALOWY PŁYTOWY PODŁĄCZENIE BOCZNE

42 x 1,5 — OPIS ŚRENIC – RURY STALOWE OCYNKOWANE ZEWNĘTRZNIE

C06 — PION INSTALACJI CENTRALNEGO OGRZEWANIA

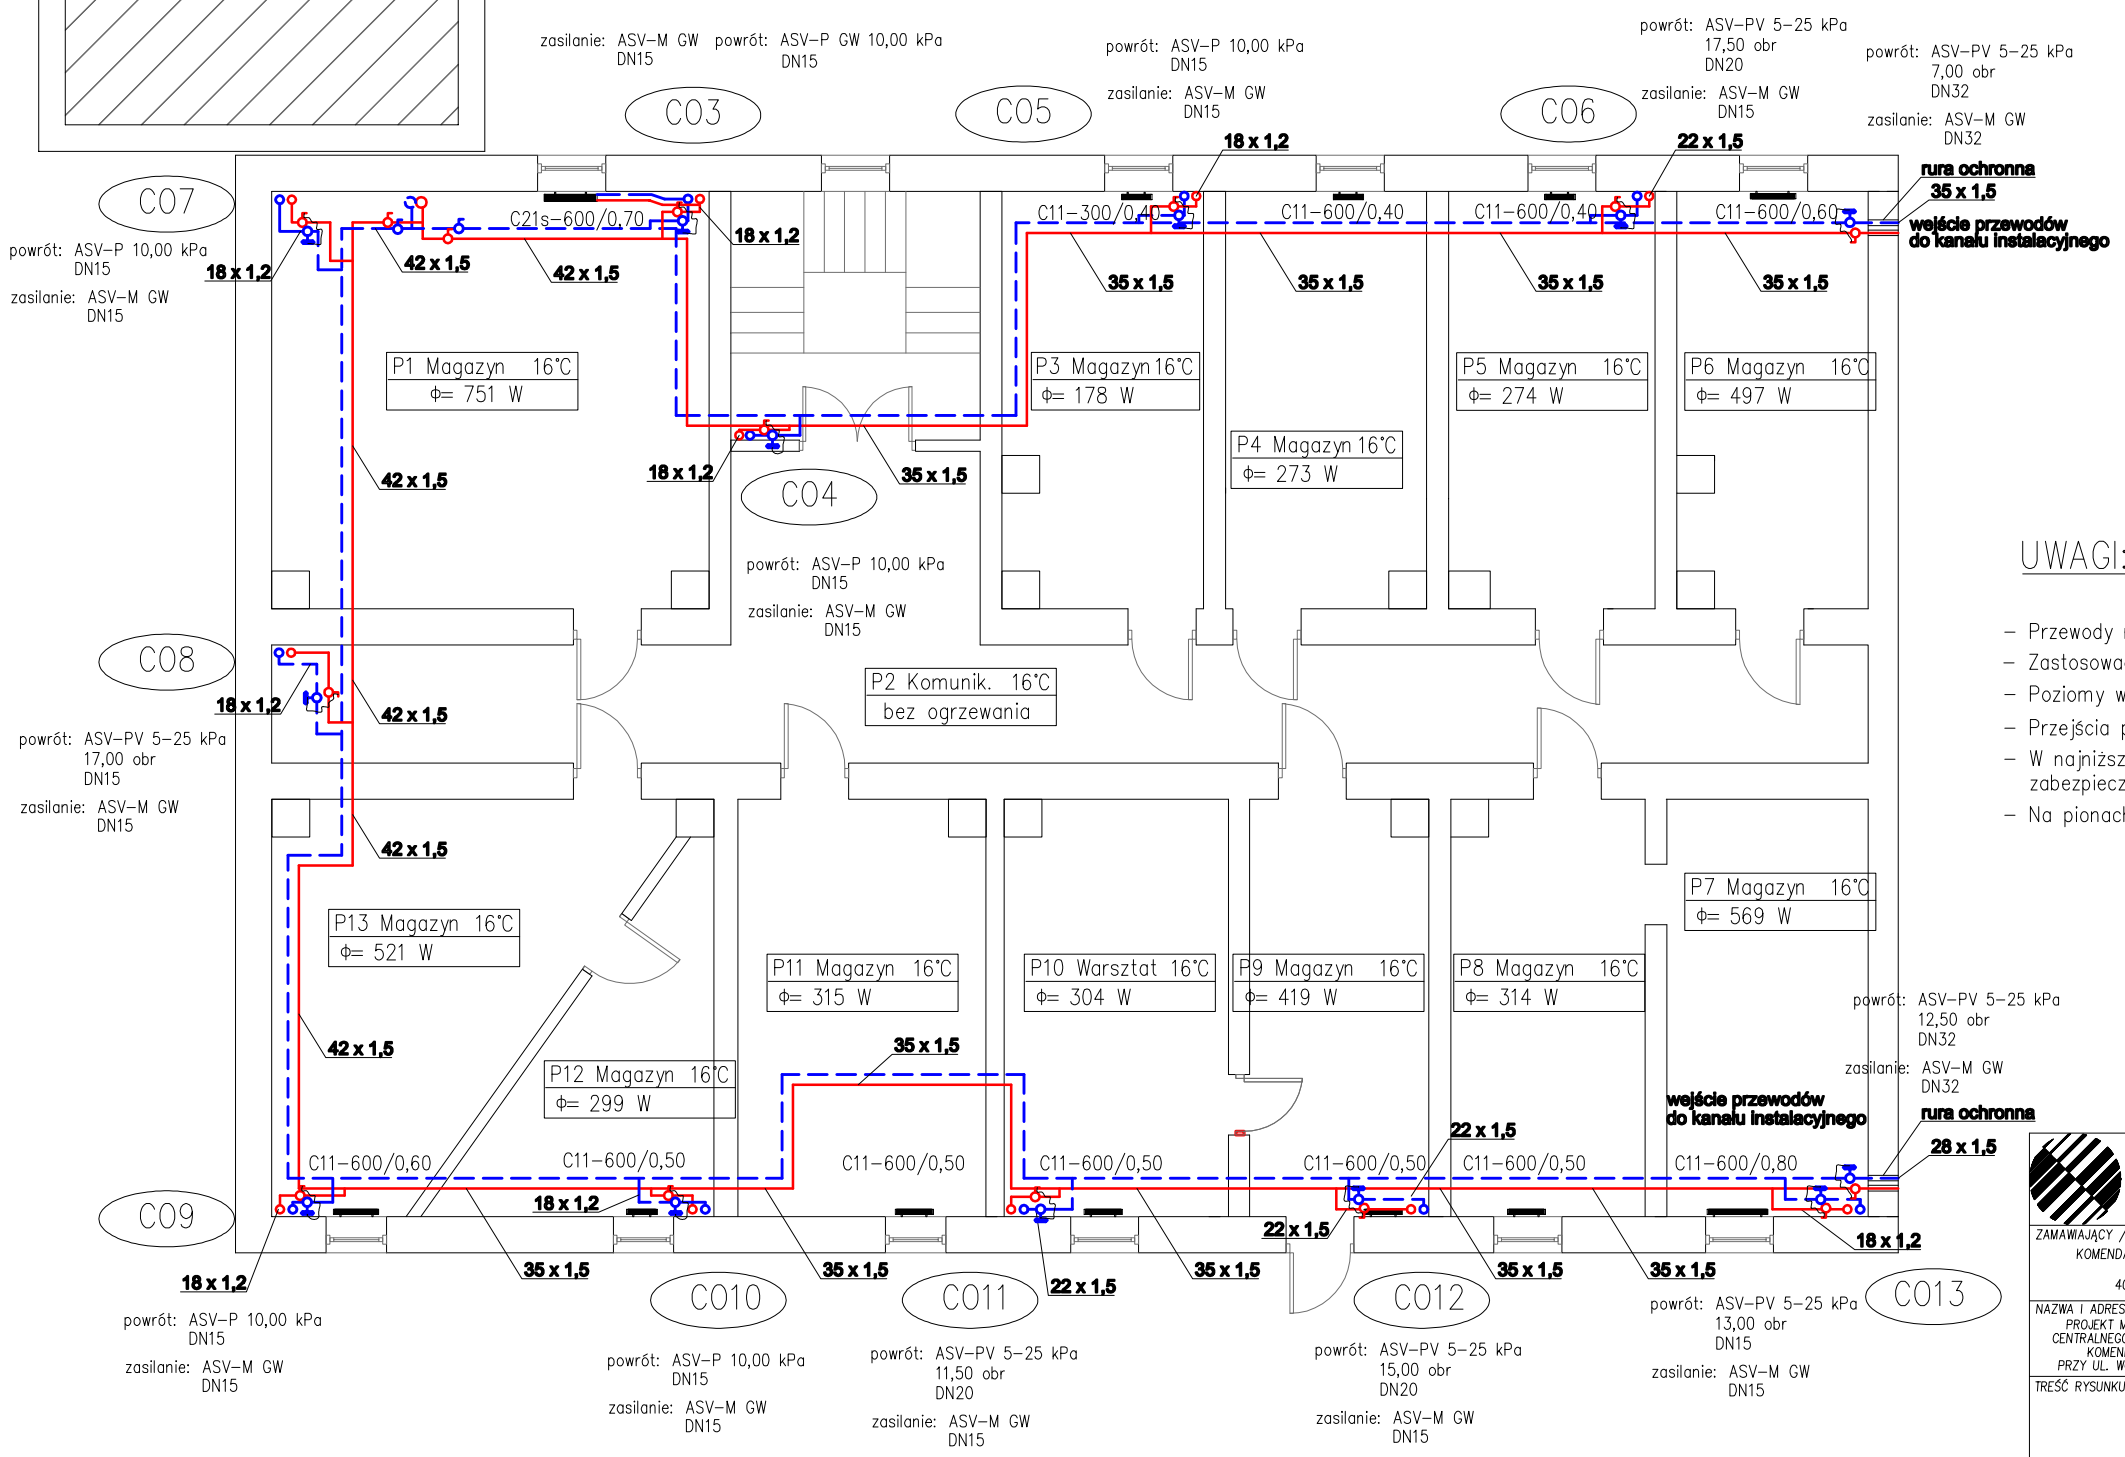

UWAGI:

- Przewody rozprowadzajace wykonać z rur stalowych ocynkowanych zewnętrznie
- Zastosować izolację z pianki poliuretanowej lub wełny skalnej w osłonie aluminium.
- Poziomy w piwnicy prowadzić pod sufitem, w części niepodpiwniczonej w kanale instalacyjnym
- Przejścia przewodów przez przegrody budowlane wykonać w tulejach ochronnych
- W najniższych punkatach instalacji zamontować zawory odwadniające zabezpieczone przed manipulacją
- Na pionach zastosować pełną regulację: regulator przepływu i regulator ciśnienia

"P O L P R I N C E"
PRZEDSIĘBIORSTWO USŁUG INŻYNIERSKICH SP. Z O. O.
41–400 MYSŁOWICE UL. KATOWICKA 17 TEL./FAX. 222–19–60, 222–19–61
http: //www.polprince.pl konta e–mail: architekt@polprince.pl , instalator@polprince.pl
P R A C O W N I A P R O J E K T O W A

ZAMAWIAJĄCY / INWESTOR:	WYKONAWCY:	IMIĘ I NAZWISKO:	NR UPRAWNIEŃ:	DATA: PROJEKT:	DATA: ZAMIANA:	PODPIS: PROJEKT:	PODPIS: ZAMIANA:
KOMENDA WOJEWÓDZKA POLICJI UL. LOMPY 19 40–038 KATOWICE	AUTOR OPRAC.	mgr inż. A. JESZKE–TYMKOWSKA		05.2017			
NAZWA I ADRES OBIEKTU BUDOWLANEGO: PROJEKT MODERNIZACJI INSTALACJI CENTRALNEGO OGRZEWANIA W BUDYNKU KOMENDY MIEJSKIEJ POLICJI PRZY UL. WODZISŁAWSKIEJ 3 W ŻORACH	PROJEKTOWAŁ	mgr inż. A. JESZKE–TYMKOWSKA	SLK/1894/POOS/07	05.2017			
	SPRAWDZIŁ	mgr inż. V. WANAT	176/2001	05.2017			
	KIER. PRACOWNI	mgr inż. arch. L. NAWROCKI	526/91	05.2017			

TREŚĆ RYSUNKU:	BRANŻA:	STADIUM:	SKALA:	NR RYSUNKU: PROJEKT:	NR RYSUNKU: ZAMIANA:
RZUT PIWNIC KMP ŻORY	INSTALACYJNA	PB–W	1:100	3 CO	

PROJEKT CHRONIONY PRAWEM AUTORSKIM – PROJEKT WYKONANO NA PROGRAMACH: SOFTDESK, BRICSCAD – LICENCJA FIRMA: DATACOMP KRAKÓW