UWAGI:

- Przewody rozprowadzajace wykonać z rur stalowych ocynkowanych zewnętrznie
- Zastosować izolację z pianki poliuretanowej lub wełny skalnej w osłonie aluminium.
- Przejścia przewodów przez przegrody budowlane wykonać w tulejach ochronnych
- W najniższych punktach instalacji zamontować zawory odwadniające zabezpieczone przed manipulacją
- Na pionach zastosować w najwyższym punkcie automatyczny odpowietrznik z zaworem odcinającym

LEGENDA:

———	ZASILANIE
- - - -	POWRÓT
C22-600/1,10	GRZEJNIK STALOWY PŁYTOWY PODŁĄCZENIE BOCZNE
CV22-600/1,10	GRZEJNIK STALOWY PŁYTOWY PODŁĄCZENIE DOLNE
21K-600/1,10	GRZEJNIK STALOWY PŁYTOWY OCYNKOWANY PODŁĄCZENIE BOCZNE
I-612/1,15	GRZEJNIK STALOWY RUROWY TYPU DRABINKA
42 x 1,5	OPIS ŚRENIC – RURY STALOWE OCYNKOWANE ZEWNĘTRZNIE
C06	PION INSTALACJI CENTRALNEGO OGRZEWANIA

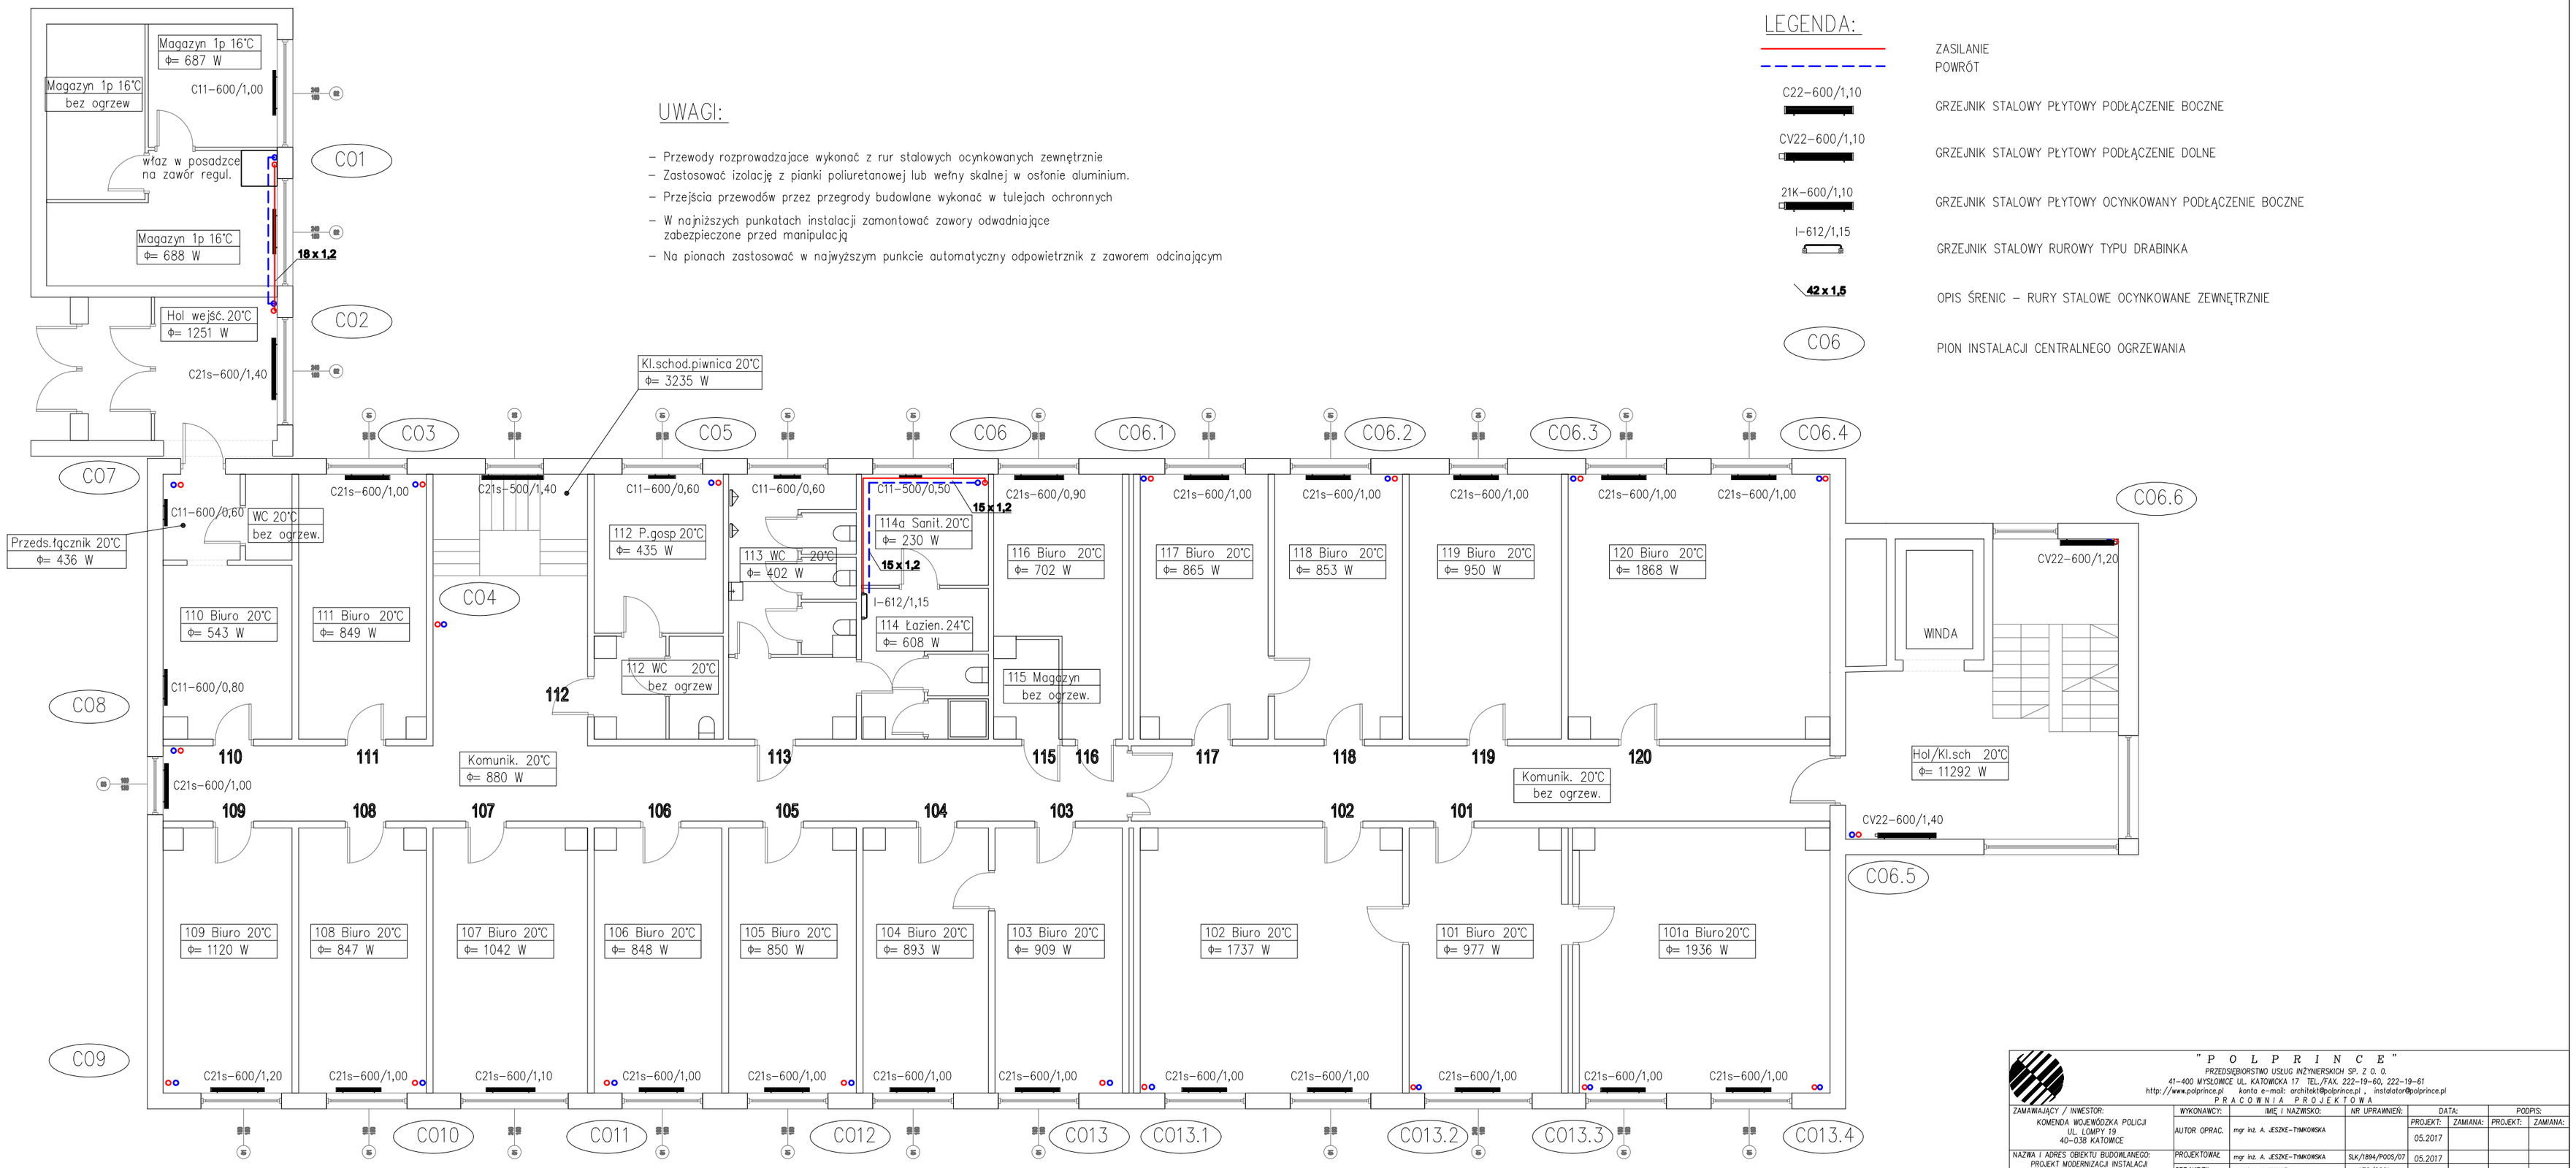

" P O L P R I N C E "
PRZEDSIĘBIORSTWO USŁUG INŻYNIERSKICH SP. Z O. O.
41-400 MYSŁOWICE UL. KATOWICKA 17 TEL./FAX. 222-19-60, 222-19-61
http://www.polprince.pl konto e-mail: architekt@polprince.pl , instalator@polprince.pl
P R A C O W N I A P R O J E K T O W A

ZAMAWIAJĄCY / INWESTOR:	WYKONAWCY:	IMIĘ I NAZWISKO:	NR UPRAWNIEŃ:	DATA: PROJEKT:	DATA: ZAMIANA:	PODPIS: PROJEKT:	PODPIS: ZAMIANA:
KOMENDA WOJEWÓDZKA POLICJI UL. LOMPY 19 40-038 KATOWICE	AUTOR OPRAC.	mgr inż. A. JESZKE-TYMKOWSKA		05.2017			
NAZWA I ADRES OBIEKTU BUDOWLANEGO: PROJEKT MODERNIZACJI INSTALACJI CENTRALNEGO OGRZEWANIA W BUDYNKU KOMENDY MIEJSKIEJ POLICJI PRZY UL. WODZISŁAWSKIEJ 3 W ŻORACH	PROJEKTOWAŁ:	mgr inż. A. JESZKE-TYMKOWSKA	SLK/7894/POOS/07	05.2017			
	SPRAWDZIŁ:	mgr inż. V. WANIAT	176/2001	05.2017			
	KIER. PRACOWNI	mgr inż. arch. L. NAWROCKI	526/91	05.2017			

TREŚĆ RYSUNKU:	BRANŻA:	STADIUM:	SKALA:	NR RYSUNKU: PROJEKT:	NR RYSUNKU: ZAMIANA:
RZUT I-ego PIĘTRA KMP ŻORY	INSTALACYJNA	PB-W	1:100	5 CO	

PROJEKT CHRONIONY PRAWEM AUTORSKIM – PROJEKT WYKONANO NA PROGRAMACH: SOFTDESK, BRICSCAD – LICENCJA FIRMA: DATACOMP KRAKÓW