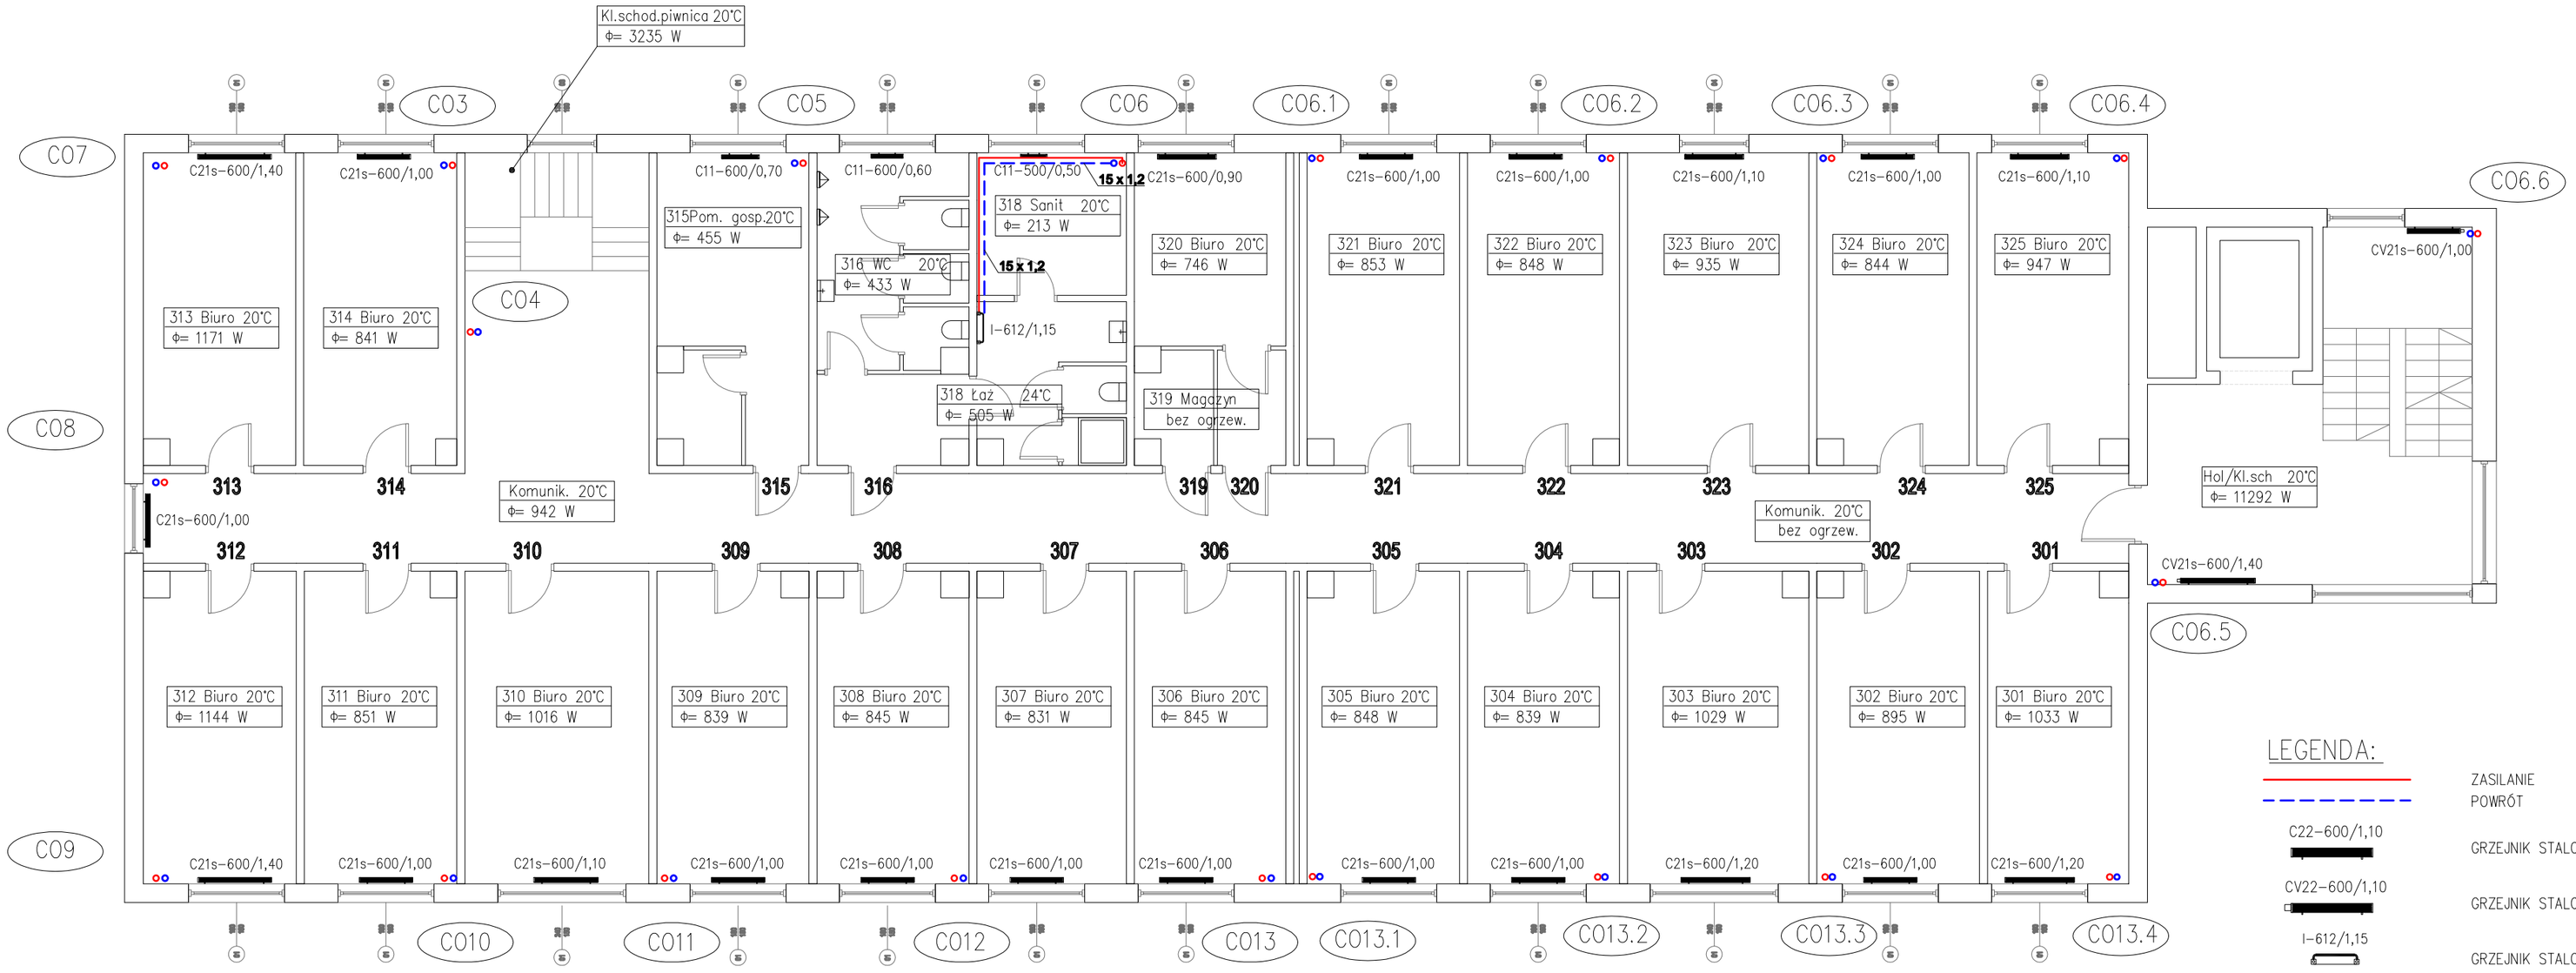

LEGENDA:

- ZASILANIE
- POWRÓT
- C22-600/1,10 — GRZEJNIK STALOWY PŁYTOWY PODŁĄCZENIE BOCZNE
- CV22-600/1,10 — GRZEJNIK STALOWY PŁYTOWY PODŁĄCZENIE DOLNE
- I-612/1,15 — GRZEJNIK STALOWY RUROWY TYPU DRABINKA
- 42 x 1.5 — OPIS ŚRENIC – RURY STALOWE OCYNKOWANE ZEWNĘTRZNIE
- C06 — PION INSTALACJI CENTRALNEGO OGRZEWANIA

UWAGI:

- Przewody rozprowadzajace wykonać z rur stalowych ocynkowanych zewnętrznie
- Zastosować izolację z pianki poliuretanowej lub wełny skalnej w osłonie aluminium.
- Przejścia przewodów przez przegrody budowlane wykonać w tulejach ochronnych
- W najniższych punktach instalacji zamontować zawory odwadniające zabezpieczone przed manipulacją
- Na pionach zastosować w najwyższym punkcie automatyczny odpowietrznik z zaworem odcinającym

" P O L P R I N C E "
PRZEDSIĘBIORSTWO USŁUG INŻYNIERSKICH SP. Z O. O.
41-400 MYSŁOWICE UL. KATOWICKA 17 TEL./FAX. 222-19-60, 222-19-61
http://www.polprince.pl konta e-mail: architekt@polprince.pl , instalator@polprince.pl
P R A C O W N I A P R O J E K T O W A

				DATA:		PODPIS:	
ZAMAWIAJĄCY / INWESTOR: KOMENDA WOJEWÓDZKA POLICJI UL. LOMPY 19 40-038 KATOWICE	WYKONAWCY:	IMIĘ I NAZWISKO:	NR UPRAWNIEŃ:	PROJEKT:	ZAMIANA:	PROJEKT:	ZAMIANA:
	AUTOR OPRAC.	mgr inż. A. JESZKE-TYMKOWSKA		05.2017			
NAZWA I ADRES OBIEKTU BUDOWLANEGO: PROJEKT MODERNIZACJI INSTALACJI CENTRALNEGO OGRZEWANIA W BUDYNKU KOMENDY MIEJSKIEJ POLICJI PRZY UL. WODZISŁAWSKIEJ 3 W ŻORACH	PROJEKTOWAŁ	mgr inż. A. JESZKE-TYMKOWSKA	SLK/7894/POOS/07	05.2017			
	SPRAWDZIŁ	mgr inż. V. WANAT	176/2001	05.2017			
	KIER. PRACOWNI	mgr inż. arch. L. NAWŁOCKI	526/91	05.2017			
TREŚĆ RYSUNKU: RZUT III-ego PIĘTRA KMP ŻORY	BRANŻA: INSTALACYJNA	STADIUM: PB-W	SKALA: 1:100	NR RYSUNKU: PROJEKT: 7 CO	ZAMIANA:		

PROJEKT CHRONIONY PRAWEM AUTORSKIM – PROJEKT WYKONANO NA PROGRAMACH: SOFTDESK, BRICSCAD – LICENCJA FIRMA: DATACOMP KRAKÓW