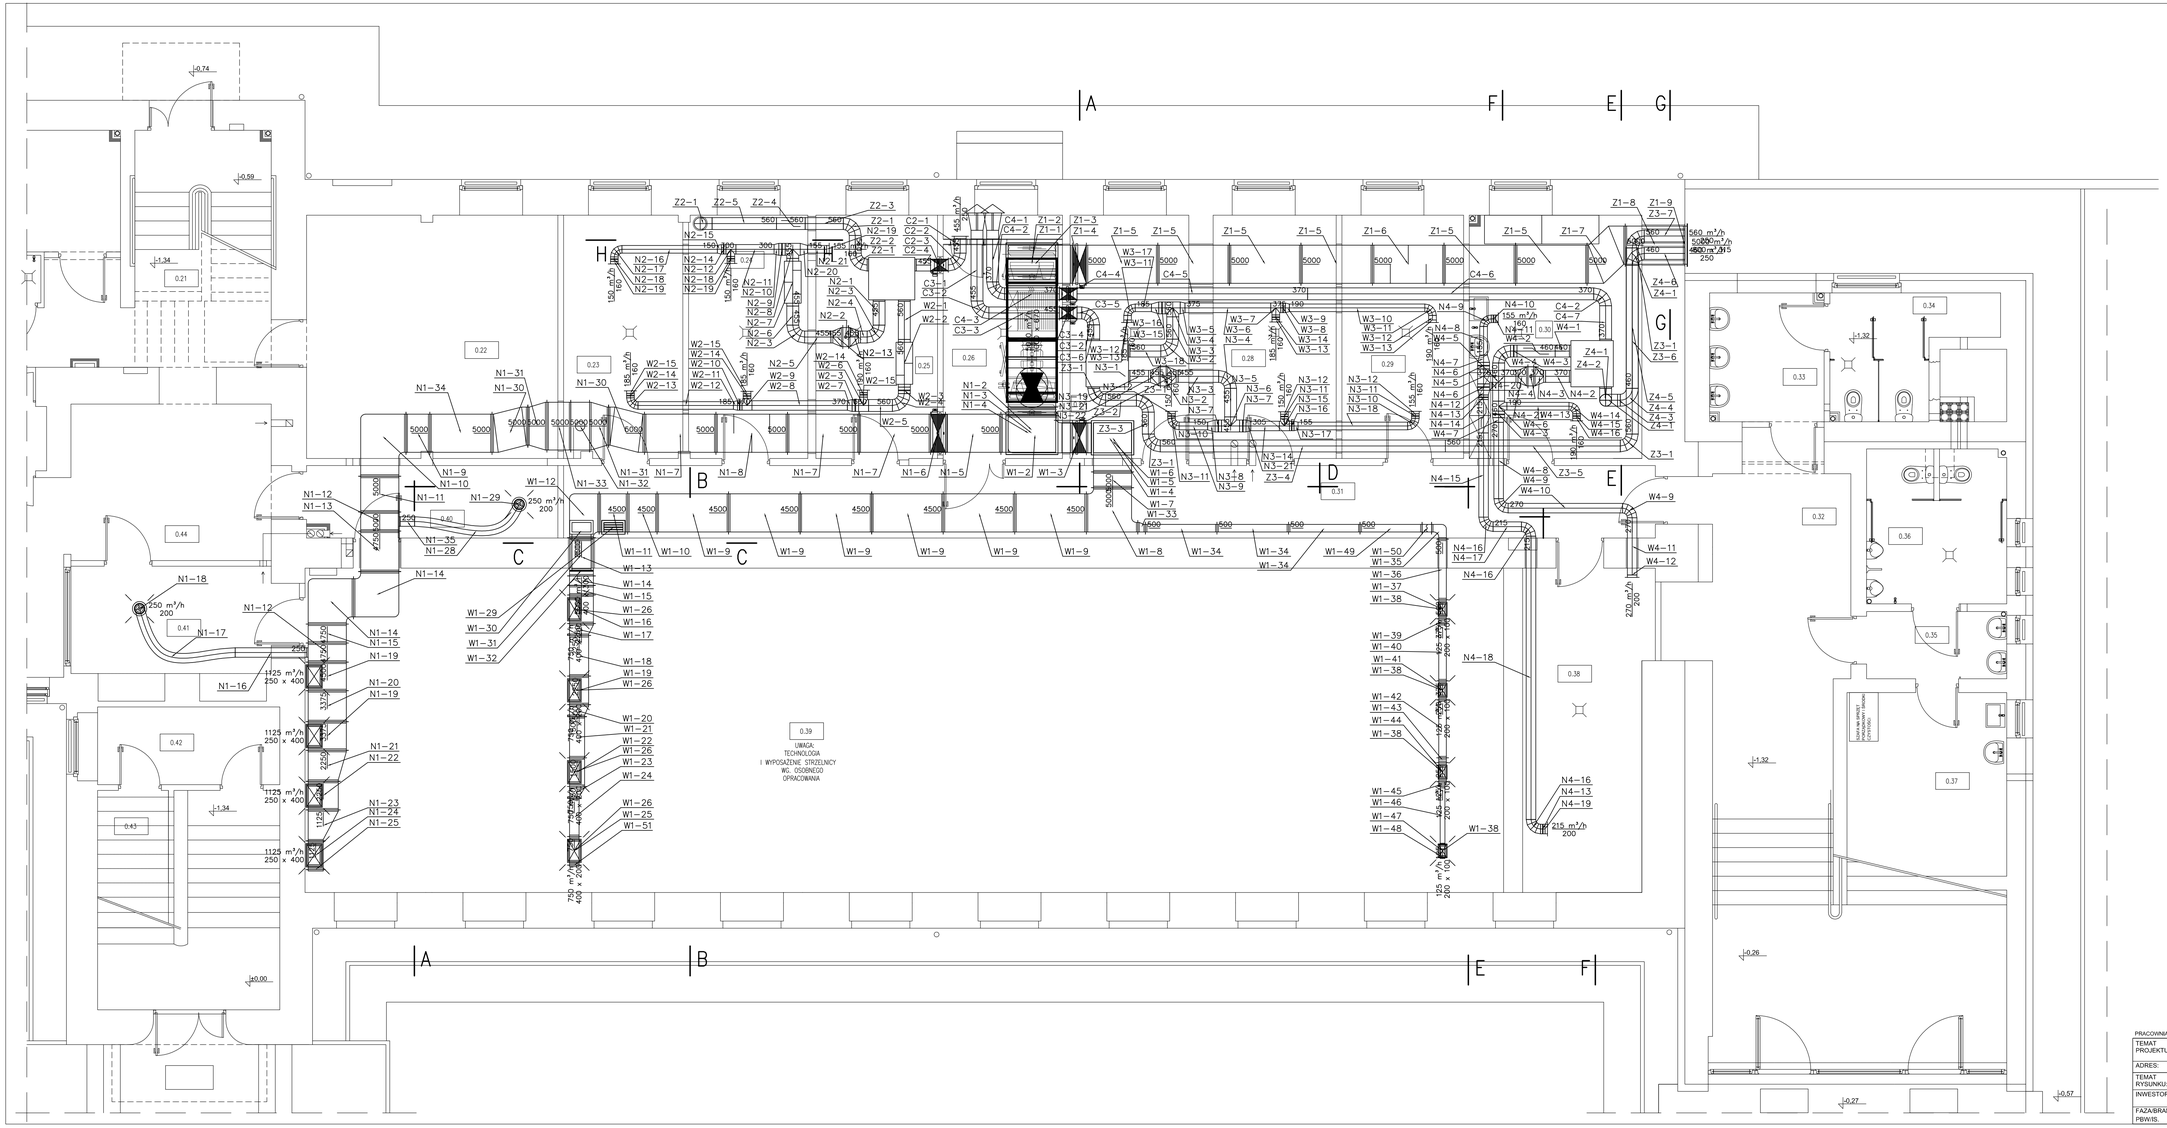

0.22	SALA ĆWICZEŃ	26,80
0.23	SUSZARNIA KOMPANIA I	12,70
0.24	SUSZARNIA KOMPANIA II	12,75
0.25	SUSZARNIA KOMPANIA III	13,00
0.26	WENTYLATORNIA	12,75
0.27	SUSZARNIA KOMPANIA IV	12,70
0.28	SUSZARNIA KOMPANIA V	13,15
0.29	SUSZARNIA KOMPANIA VI	13,00
0.30	PRALNIA	18,45
0.31	KOMUNIKACJA	34,80
0.32	KOMUNIKACJA	24,55
0.33	PRZEDSIONEK	6,50
0.34	WC	7,00
0.35	PRZEDSIONEK	4,15
0.36	WC	9,55
0.37	POMIESZCZENIE SPRZĄTACZKI	12,90
0.38	SUSZARNIA KOMPANIA WZMOCNIENIA	17,55
0.39	STRZELNICA	170,90
0.40	ŚLUZA	8,00
0.41	STANOWISKO PROWADZĄCEGO STRZELNICĘ	9,45
0.42	MAGAZYN	6,25
0.43	POM. GOSPODARCZE	2,15
0.44	POM. DLA OCZEKUJĄCYCH	13,80

PRACOWNIA ARCHITEKTONICZNO-URBANISTYCZNA A3, AGNIESZKA ROMANOWSKA-TARCZYŃSKA , tel/fax: 032 230 46 36, 601 064 899

TEMAT PROJEKTU:	PROJEKT BUDOWLANY WYKONAWCZY CZĘŚCIOWY: PRZEBUDOWA I ADAPTACJA OBIEKTU NR 10 NA TERENIE ORP KMP IN KATOWICACH PRZY UL.KOSZAROWEJ 17	PROJEKTOWAŁ:	mgr inż. A. Różycka
ADRES:	KATOWICE , UL.KOSZAROWA 17		
TEMAT RYSUNKU:	WENTYLACJA MECHANICZNA, RZUT PIWNICY ARK. 2, RZUT STRZELNICY, POMIESZCZEŃ SUSZARNI I PRALNI,	SPRAWDZIŁ:	Inż. S. Boduszek
INWESTOR:	KOMENDA WOJEWÓDZKA POLICJI W KATOWICACH 40-038 KATOWICE, UL. LOMPY 19		
FAZA/BRANŻA: PB/WIS.	DATA: listopad 2011	SKALA: 1:50	NR RYSUNKU: W-2