


Właz żeliwny A15–D400 lub z wypełnieniem betonowym
B125 lub D400 z podstawą okrągłą
włazy kl.D400 mogą być z zamknięciem

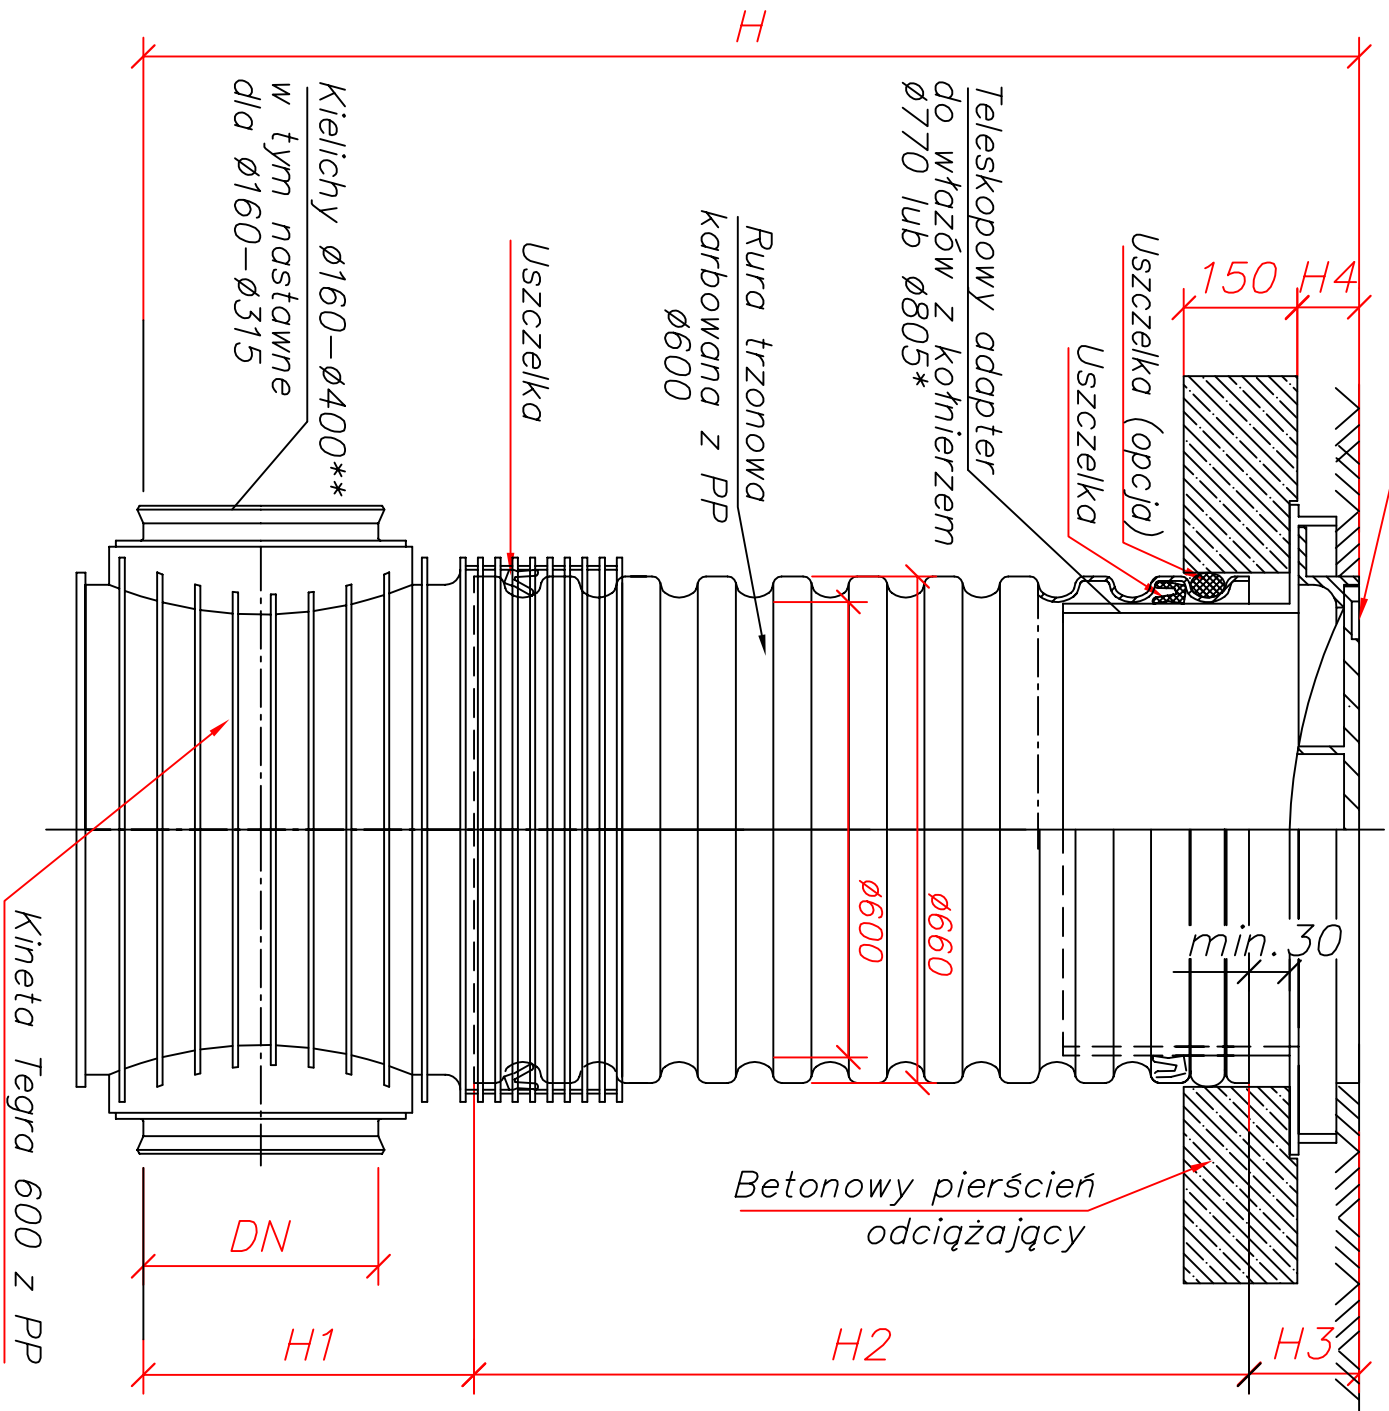

© ABI STUDIO
Wszelkie prawa autorskie zastrzeżone. Żadna część tego rysunku nie może być reprodukowana, przekazywana w systemach odpytywania ani
przekazywana w sposób elektroniczny lub mechaniczny w postaci odbitek, kserokopii, nagrania czy w jakiegokolwiek innym formie bez wcześniejszego
uzyskania pisemnej zgody właściciela praw autorskich.
Dz. Ust. Nr 24 Poz. 83 z dn. 4.02.1994 r.

ABI STUDIO
ARCHITECTURA BUDOWNICTWA INNOWACJE
www.abistudio.pl, biuro@abistudio.pl
TEL: +48 502 872 861
34-300 ZWIĘCIEŃ UL. WSPÓLNA 21

PROJEKT:	Termomodernizacja budynku nr 6 w kompleksie obiektów KMP w Katowicach przy ulicy Koszarowej 17		
INWESTOR:	Komenda Wojewódzka Policji w Katowicach, 40-038 Katowice, ul.Lompy 19		
RYSUNEK:	SZCZEGÓŁY STUDIUM	NR PROJ.:	1701
PROJEKTOWAŁ:	mjr inż. Dariusz Sowa	DATA:	MAY 2017
NR UPR.:	SLK/1009/PWOS/05	PODPIS:	P.W.
OPRACOWAŁ:	mjr inż. Piotr Wyraz	SKALA:	1:10
NR UPR.:		BRANŻA:	INS.SANIT.
		NR RYS.:	IS-04