1) ELEWACJA POŁUDNIOWA

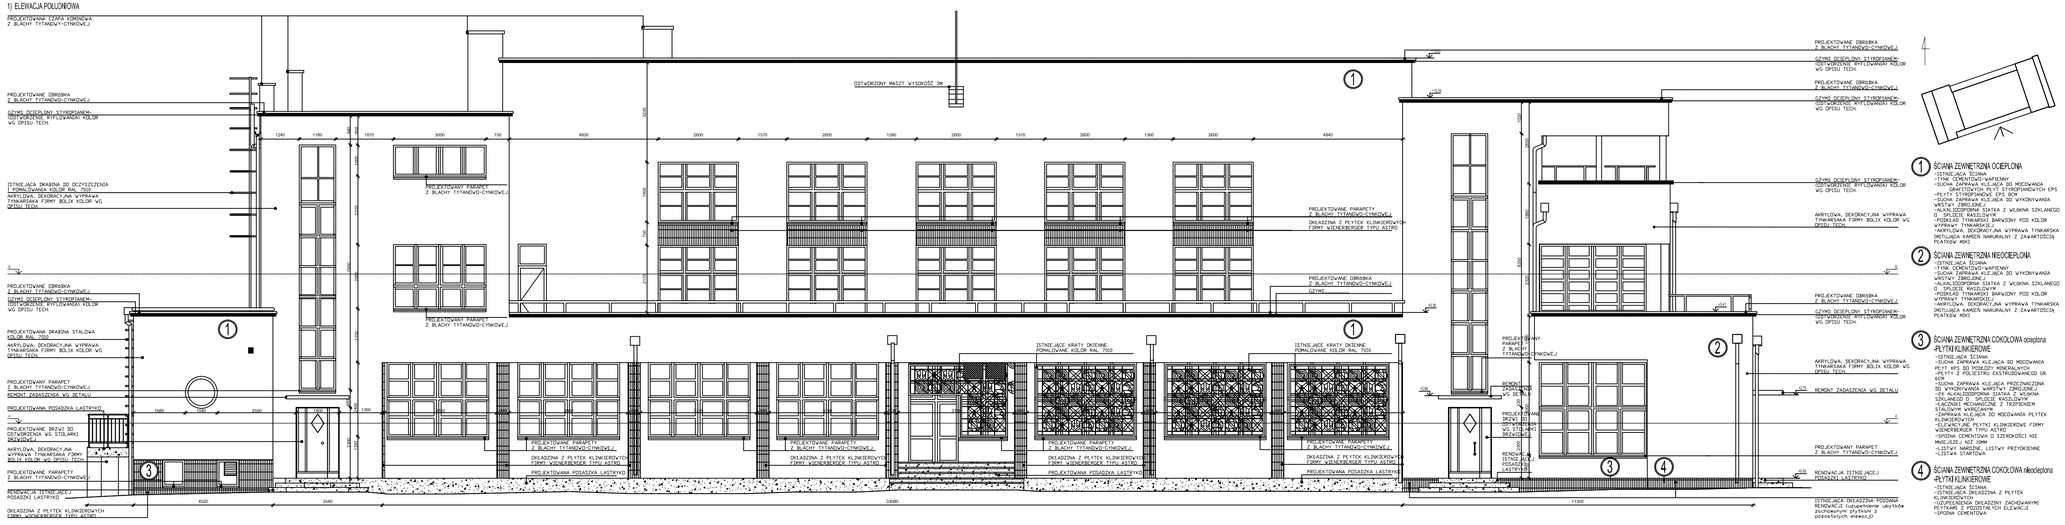

1 ŚCIANA ZEWNĘTRZNA OCIEPLONA
-ISTNIEJĄCA ŚCIANA
-TYNK CEMENTOWO-WAPIENNY
-GŁADKA ZAPRAWA KLEJĄCA DO MOCOWANIA GRAFITOWYCH PŁYT STYROPIANOWYCH EPS
-PŁYTY STYROPIANOWE EPS BCM WYKONYWANIA WRSTWY ZBROJENIA
-ALKALIODPORNA SIATKA Z WŁÓKNA SZKLANEGO O SPLOCIE RASZLOWYM
-PODKŁAD TYNKARSKI BARWIONY POD KOLOR WYPRAWY TYNKARSKIEJ
-AKRYLOVA, DEKORACYJNA WYPRAWA TYNKARSKA IMITUJĄCA KAMIEŃ NARURALNY Z ZAWARTOŚCIĄ PŁATKÓW MOKI

2 ŚCIANA ZEWNĘTRZNA NIEOCIEPLONA
-ISTNIEJĄCA ŚCIANA
-TYNK CEMENTOWO-WAPIENNY
-GŁADKA ZAPRAWA KLEJĄCA DO WYKONYWANIA WRSTWY ZBROJENIA
-ALKALIODPORNA SIATKA Z WŁÓKNA SZKLANEGO O SPLOCIE RASZLOWYM
-PODKŁAD TYNKARSKI BARWIONY POD KOLOR WYPRAWY TYNKARSKIEJ
-AKRYLOVA, DEKORACYJNA WYPRAWA TYNKARSKA IMITUJĄCA KAMIEŃ NARURALNY Z ZAWARTOŚCIĄ PŁATKÓW MOKI

3 ŚCIANA ZEWNĘTRZNA COKOLOWA ocieplona -PŁYTKI KLINKIEROWE
-ISTNIEJĄCA ŚCIANA
-GŁADKA ZAPRAWA KLEJĄCA DO MOCOWANIA
-GŁADKA ZAPRAWA KLEJĄCA DO WYKONYWANIA WRSTWY ZBROJENIA
-1X ALKALIODPORNA SIATKA Z WŁÓKNA SZKLANEGO O SPLOCIE RASZLOWYM
-KLEJENIE MECHANICZNE Z TRZPIENIEM
-PŁYTY STYROPIANOWE
-ZAPRAWA KLEJĄCA DO MOCOWANIA PŁYTEK KLINKIEROWYCH
-OKŁADZINA Z PŁYTEK KLINKIEROWE FIRMY WIENERBERGER TYPU ASTRO
-SPOINA CEMENTOWA O SZEROKOŚCI NIE MNIEJSZEJ NIŻ 10MM
-LISTWY NAROŻNE, LISTWY PRZYOKIENNE
-LISTWA STARTOWA

4 ŚCIANA ZEWNĘTRZNA COKOLOWA nieocieplona -PŁYTKI KLINKIEROWE
-ISTNIEJĄCA ŚCIANA
-ISTNIEJĄCA OKŁADZINA Z PŁYTEK KLINKIEROWYCH
-UZUPEŁNIENIA OKŁADZINY ZACHOWANYMI PŁYTKAMI Z POZOSTAŁYCH ELEWACJI
-SPOINA CEMENTOWA

1. WSZELKIE PRACE NALEŻY PROWADZIĆ ZGODNIE Z ZASADAMI SZTUKI BUDOWLANEJ.
2. WSZYSTKIE WYMIARY ZWERYFIKOWAĆ NA BUDOWIE.
3. PRZED PRZYSTĄPIENIEM DO ROBÓT SPRAWDZIĆ W ODPOWIEDNICH PROJEKTACH ROBOTY ZWIĄZANE Z PROJEKTAMI KONSTRUKCJI, INSTALACJI WENTYLACJI, SANITARNYCH I ELEKTRYCZNYCH, EWENTUALNE WADY KOORDYNACYJNE PRZEDSTAWIĆ NADZOROWI AUTORSKIEMU PRZED PRZYSTĄPIENIEM DO ROBÓT. PROWADZENIE ROBÓT W PRZYPADKU STWIERDZENIA WAD KOORDYNACJI PROJEKTU JEST ZABRONIONE. W SZCZEGÓLNOŚCI ZABRONIONE JEST PROWADZENIE ROBÓT W OPARCIU O DOKUMENTACJE JEDNEJ BRANŻY BEZ SPRAWDZENIA ICH ODNIESIEŃ DO ARCHITEKTURY I POZOSTAŁYCH BRANŻ.
4. WARTOŚCI SPADKÓW WYRAŻONE W % NALEŻY UWAŻAĆ ZA MINIMALNE DOPUSZCZALNE.
5. W RAZIE OTRZYMANIA RYSUNKÓW ZAMIENNYCH OBOWIĄZUJĄ RYSUNKI Z OSTATNIĄ DATĄ MODYFIKACJI. WCZEŚNIEJSZE RYSUNKI TRAKTUJE SIĘ JAKO NIEAKTUALNE I NALEŻY JE WYCOFAĆ Z BUDOWY.

2) RZUT A-A

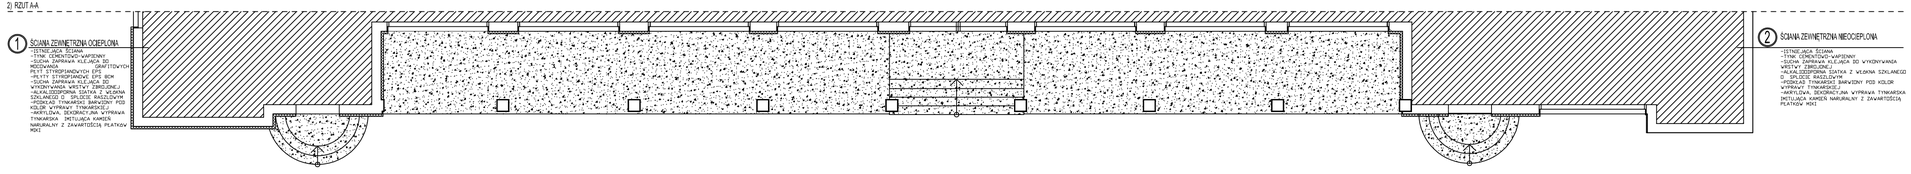

3) RZUT B-B

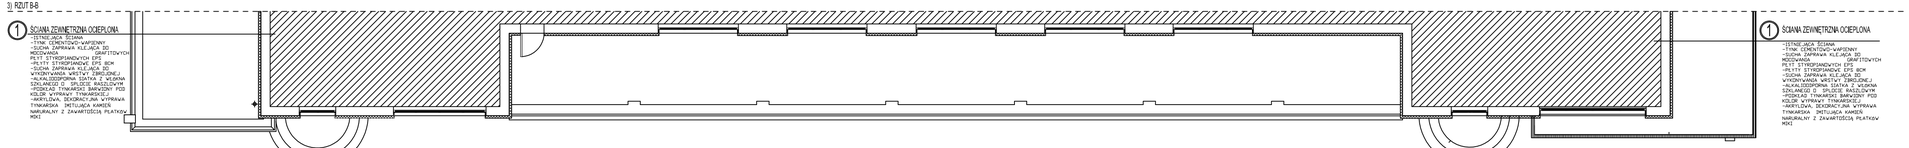

© ABI STUDIO
Wszelkie prawa autorskie zastrzeżone-żadna część tego rysunku nie może być reprodukowana, przechowywana w systemach odzyskiwania ani przekazywania w sposób elektroniczny lub mechaniczny w postaci oddbitki kserograficznej, nagrania czy w jakiejkolwiek innej formie bez wcześniejszego uzyskania pisemnej zgody właściciela praw autorskich.
Dz.Ust.Nr.24 Poz. 83 z dn. 4.02.1994 r.

ABI STUDIO
ARCHITEKTURA & BUDOWNICTWO
WWW.ABISTUDIO.PL BIURO@ABISTUDIO.PL
TEL.: +48 502 872 801
34-300 ŻYWIEC UL. WSPÓLNA 21

PROJEKT:	Termomodernizacja budynku nr 6 w kompleksie obiektów KWP w Katowicach przy ulicy Kościuszki 17		
INWESTOR:	Komenda Wojewódzka Policji w Katowicach, 40-038 Katowice, ul.Lompy 19		
RYSUNEK:	**ELEWACJA POŁUDNIOWA**	NR PROJ.:	1701
		DATA:	czerwiec 2017
PROJEKTOWAŁ:	mgr inż. arch. Ryszard Swatlik	PODPIS:	STADIUM: KONCEPCJA
	NR UPR.: 155/75/KI		SKALA: 1:100
OPRACOWAŁ:	mgr inż. arch. Łukasz Kruczyński	PODPIS:	BRANŻA: ARCH.
	NR UPR.:		NR RYS.: **A-07**