1 ELEWACJA POŁUDNIOWA

1 : 100

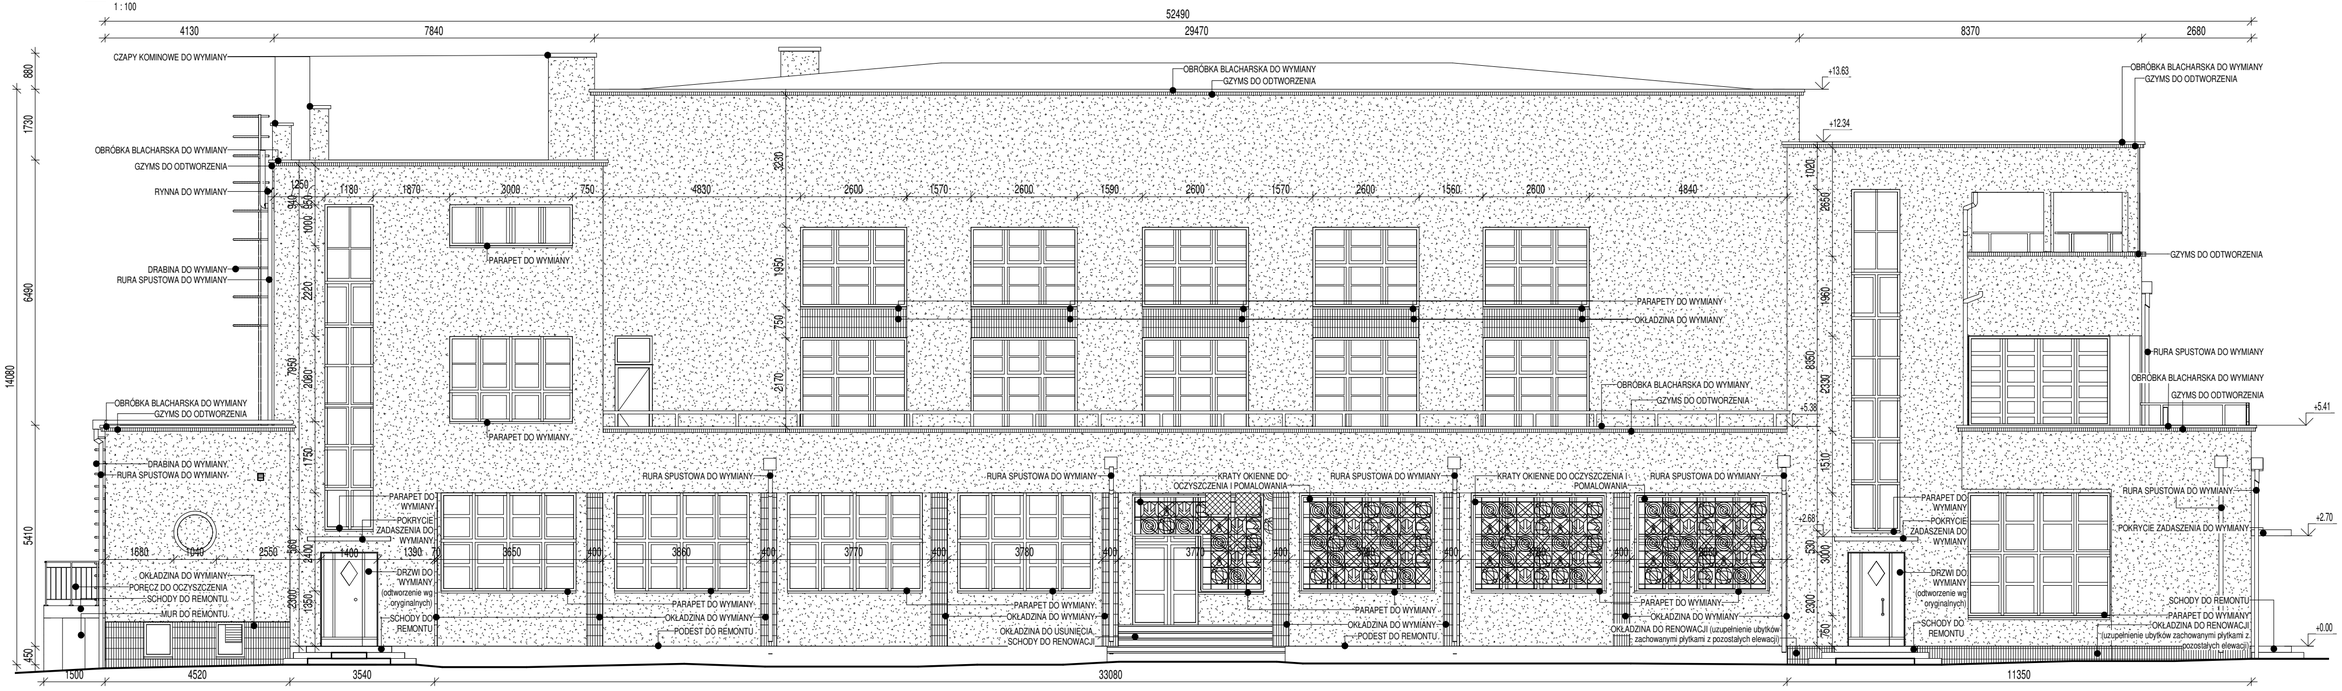

© ABI STUDIO

Wszelkie prawa autorskie zastrzeżone-żadna część tego rysunku nie może być reprodukowana, przechowywana w systemach odzyskiwania ani przekazywania w sposób elektroniczny lub mechaniczny w postaci odbitki kserograficznej, nagrania czy w jakiejkolwiek innej formie bez wcześniejszego uzyskania pisemnej zgody właściciela praw autorskich.

Dz. Ust. Nr 24 Poz. 83 z dn. 4.02.1994 r.

ABI STUDIO
ARCHITEKTURA BUDOWNICTWO INNOWACJE

WWW.ABISTUDIO.PL BIURO@ABISTUDIO.PL
TEL: +48 502 872 861
34-300 ŻYWIEC UL. WSPÓLNA 21

PROJEKT:	Termomodernizacja budynku nr 6 w kompleksie obiektów KWP w Katowicach przy ulicy Koszarowej 17		
INWESTOR:	Komenda Wojewódzka Policji w Katowicach, 40-038 Katowice, ul.Lompy 19		
RYSUNEK:	**ELEWACJA POŁUD. -inw.**	NR PROJ.:	1701
		DATA:	maj 2017
PROJEKTOWAŁ:	mgr inż. arch. Ryszard Swałtek	PODPIS:	STADIUM: P.W.
	NR UPR.: 155/75/Kt		SKALA: 1 : 100
OPRACOWAŁ:	mgr inż. arch. Łukasz Kruczyński	PODPIS:	BRANŻA: ARCH.
	NR UPR.:		NR RYS.: **A-02**