1) ELEWACJA ZACHODNIA

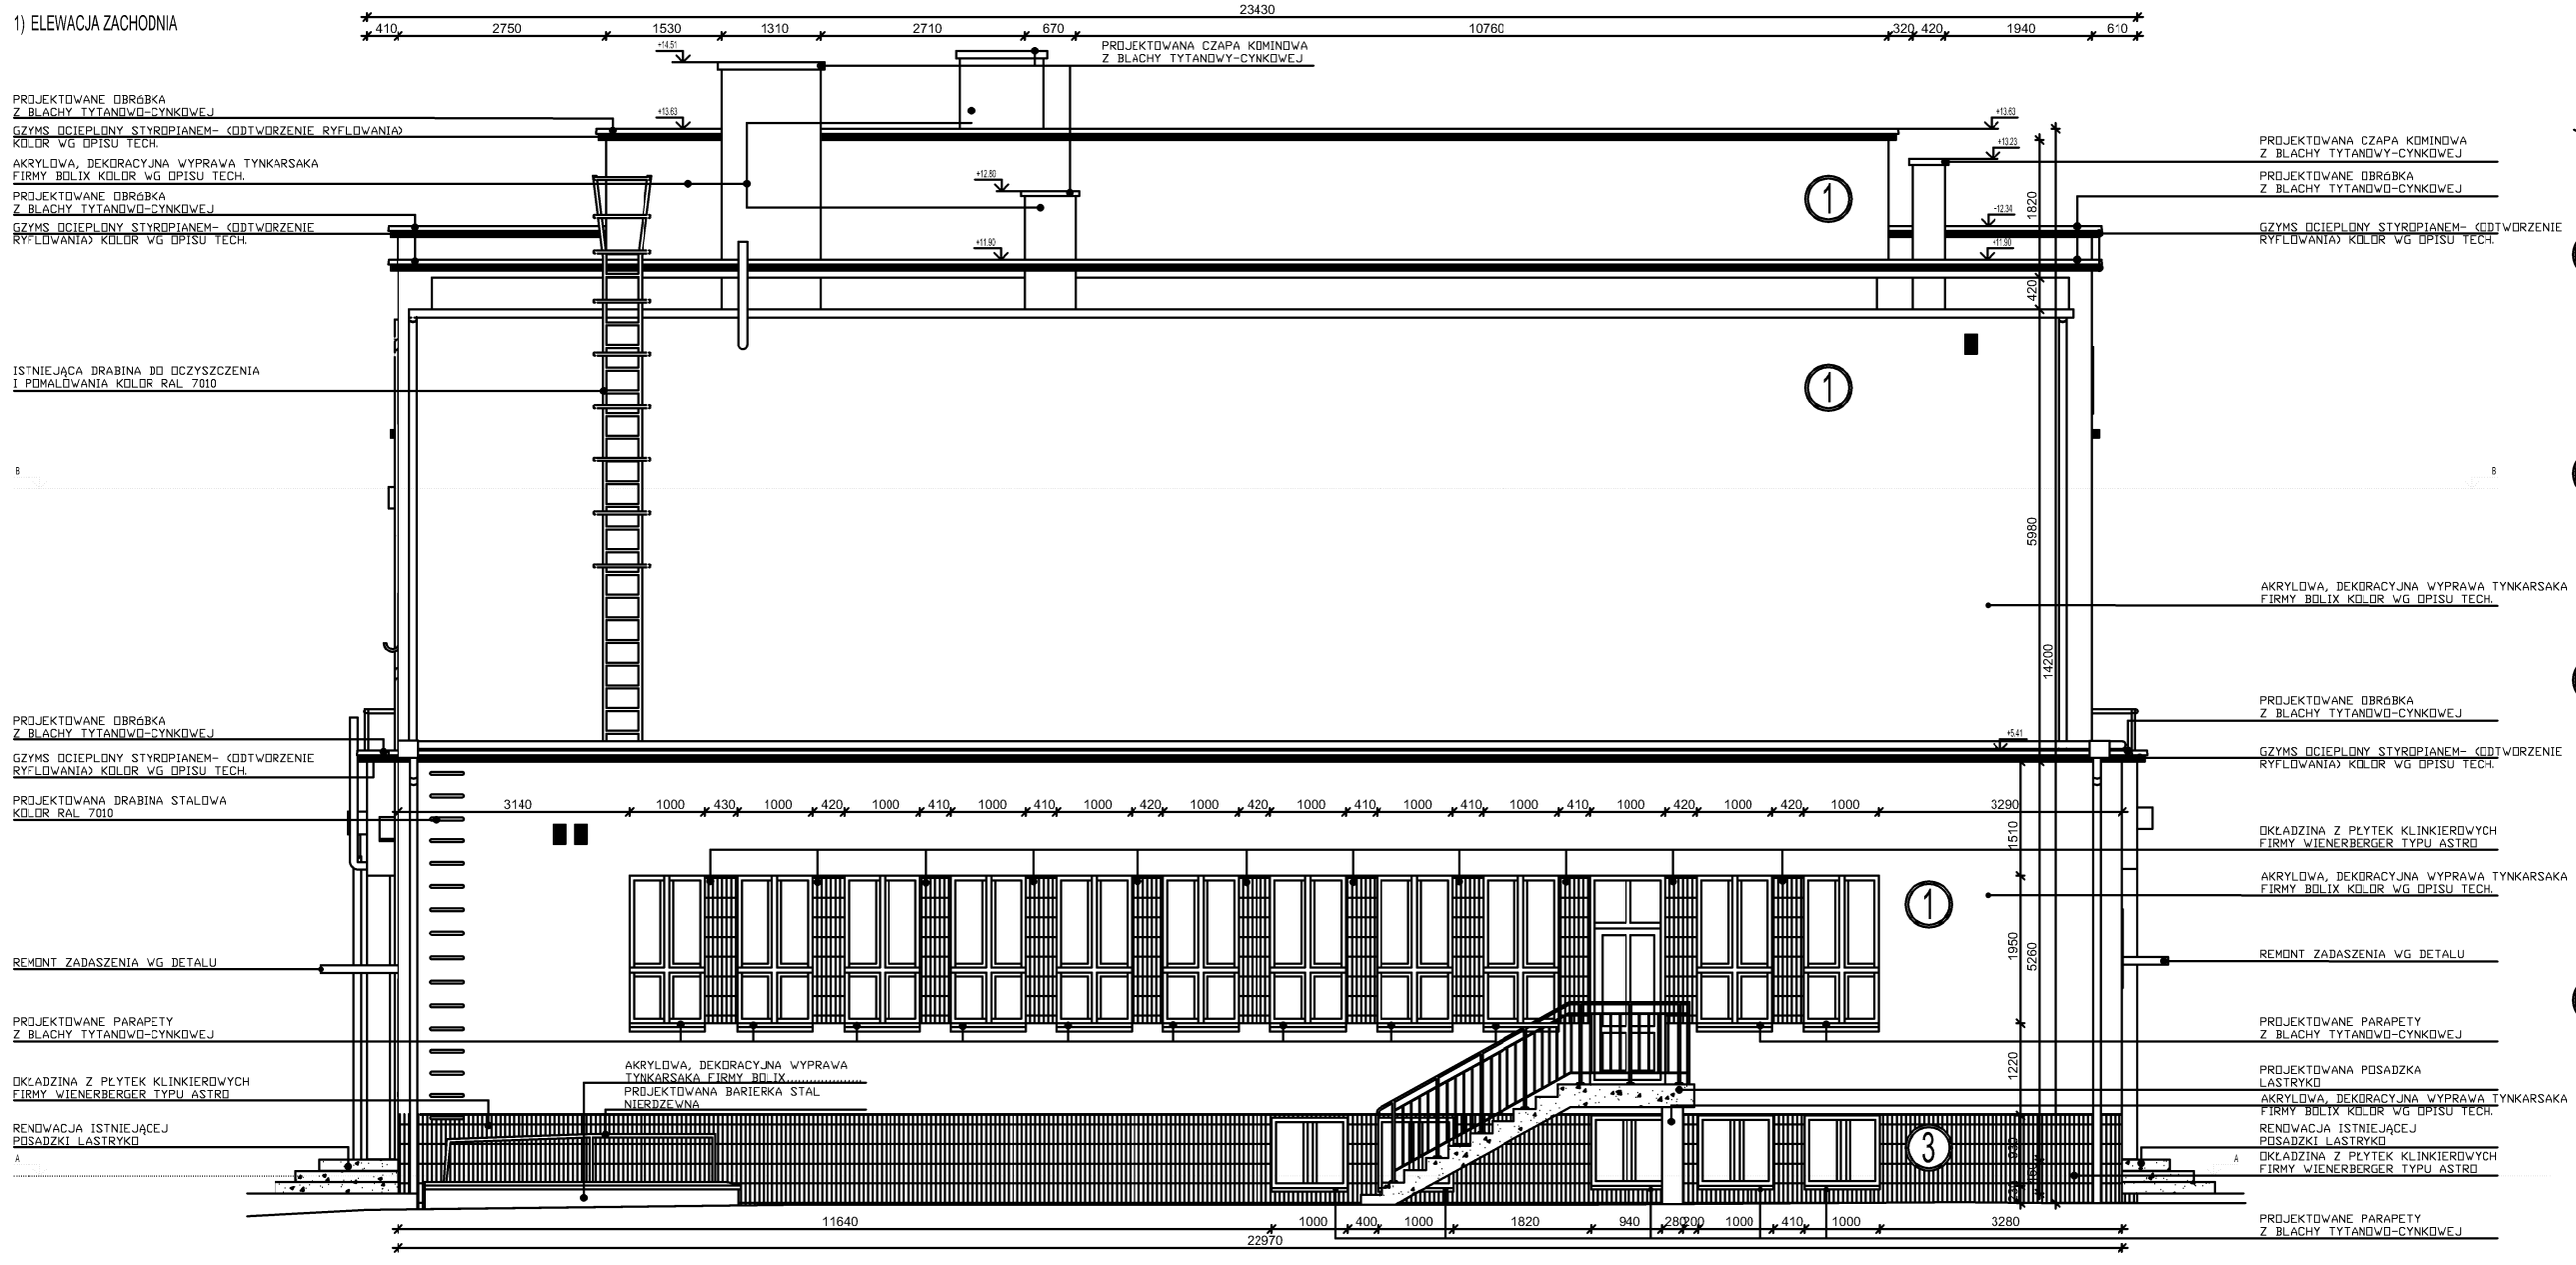

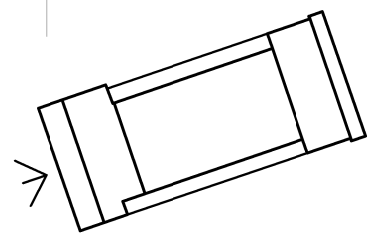

1 ŚCIANA ZEWNĘTRZNA OCIEPLONA
- -ISTNIEJĄCA ŚCIANA
- -TYNK CEMENTOWO-WAPIENNY
- -SUCHA ZAPRAWA KLEJĄCA DO MOCOWANIA GRAFITOWYCH PŁYT STYROPIANOWYCH EPS
- -PŁYTY STYROPIANOWE EPS 80CM
- -SUCHA ZAPRAWA KLEJĄCA DO WYKONYWANIA WRSTWY ZBROJENEJ
- -ALKALIODPORNA SIATKA Z WŁÓKNA SZKLANEGO O SPLOCIE RASZLOWYM
- -PODKŁAD TYNKARSKI BARWIONY POD KOLOR WYPRAWY TYNKARSKIEJ
- -AKRYLOWA, DEKORACYJNA WYPRAWA TYNKARSKA IMITUJĄCA KAMIEŃ NARURALNY Z ZAWARTOŚCIĄ PŁATKÓW MIKI

2 ŚCIANA ZEWNĘTRZNA NIEOCIEPLONA
- -ISTNIEJĄCA ŚCIANA
- -TYNK CEMENTOWO-WAPIENNY
- -SUCHA ZAPRAWA KLEJĄCA DO WYKONYWANIA WRSTWY ZBROJENEJ
- -ALKALIODPORNA SIATKA Z WŁÓKNA SZKLANEGO O SPLOCIE RASZLOWYM
- -PODKŁAD TYNKARSKI BARWIONY POD KOLOR WYPRAWY TYNKARSKIEJ
- -AKRYLOWA, DEKORACYJNA WYPRAWA TYNKARSKA IMITUJĄCA KAMIEŃ NARURALNY Z ZAWARTOŚCIĄ PŁATKÓW MIKI

3 ŚCIANA ZEWNĘTRZNA COKOŁOWA ocieplona -PŁYTKI KLINKIEROWE
- -ISTNIEJĄCA ŚCIANA
- -SUCHA ZAPRAWA KLEJĄCA DO MOCOWANIA PŁYT XPS DO PODŁOŻY MINERALNYCH
- -PŁYTY Z POLISTYRU EKSTRUDOWANEGO GR. 6CM
- -SUCHA ZAPRAWA KLEJĄCA PRZEZNACZONA DO WYKONYWANIA WARSTWY ZBROJENEJ
- -ZK ALKALIODPORNA SIATKA Z WŁÓKNA SZKLANEGO O SPLOCIE RASZLOWYM
- -ŁĄCZNIKI MECHANICZNE Z TRZPIENIEM STALOWYM WKRĘCANYM
- -ZAPRAWA KLEJĄCA DO MOCOWANIA PŁYTEK KLINKIEROWYCH
- -ELEWACYJNE PŁYTKI KLINKIEROWE FIRMY WIENERBERGER TYPU ASTRO
- -SPOINA CEMENTOWA O SZEROKOŚCI NIE MNIEJSZEJ NIŻ 10MM
- -LISTWY NAROŻNE, LISTWY PRZYOKIENNE
- -LISTWA STARTOWA

4 ŚCIANA ZEWNĘTRZNA COKOŁOWA nieocieplona -PŁYTKI KLINKIEROWE
- -ISTNIEJĄCA ŚCIANA
- -ISTNIEJĄCA OKŁADZINA Z PŁYTEK KLINKIEROWYCH
- -UZUPEŁNIENIA OKŁADZINY ZACHOWANYMI PŁYTKAMI Z POZOSTAŁYCH ELEWACJI
- -SPOINA CEMENTOWA

1. WSZELKIE PRACE NALEŻY PROWADZIĆ ZGODNIE Z ZASADAMI SZTUKI BUDOWLANEJ.
2. WSZYSTKIE WYMIARY ZWERYFIKOWAĆ NA BUDOWIE.
3. PRZED PRZYSTĄPIENIEM DO ROBÓT SPRAWDZIĆ W ODPOWIEDNICH PROJEKTACH ROBCTY ZWIĄZANE Z PROJEKTAMI KONSTRUKCJI, INSTALACJI WENTYLACJI, SANITARNYCH I ELEKTRYCZNYCH. EWENTUALNE WADY KOORDYNACYJNE PRZEDSTAWIĆ NADZOROWI AUTORSKIEMU PRZED PRZYSTĄPIENIEM DO ROBÓT. PROWADZENIE ROBÓT W PRZYPADKU STWIERDZENIA WAD KOORDYNACJI PROJEKTU JEST ZABRONIONE. W SZCZEGÓLNOŚCI ZABRONIONE JEST PROWADZENIE ROBÓT W OPARCIU O DOKUMENTACJE JEDNEJ BRANŻY BEZ SPRAWDZENIA ICH ODNIESIEŃ DO ARCHITEKTURY I POZOSTAŁYCH BRANŻ.
4. WARTOŚCI SPADKÓW WYRAŻONE W % NALEŻY UWAŻAĆ ZA MINIMALNE DOPUSZCZALNE.
5. W RAZIE OTRZYMANIA RYSUNKÓW ZAMIENNYCH OBOWIĄZUJĄ RYSUNKI Z OSTATNIĄ DATĄ MODYFIKACJI. WCZEŚNIEJSZE RYSUNKI TRAKTUJE SIĘ JAKO NIEAKTUALNE I NALEŻY JE WYCOFAĆ Z BUDOWY.

2) RZUT A-A

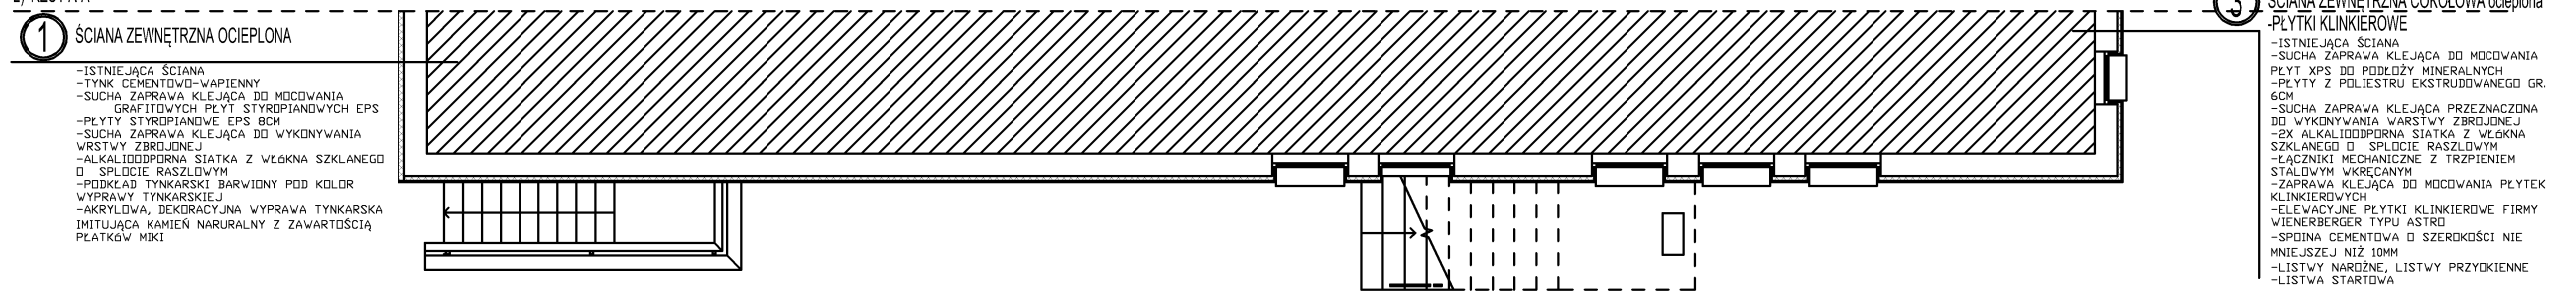

1 ŚCIANA ZEWNĘTRZNA OCIEPLONA
- -ISTNIEJĄCA ŚCIANA
- -TYNK CEMENTOWO-WAPIENNY
- -SUCHA ZAPRAWA KLEJĄCA DO MOCOWANIA GRAFITOWYCH PŁYT STYROPIANOWYCH EPS
- -PŁYTY STYROPIANOWE EPS 80CM
- -SUCHA ZAPRAWA KLEJĄCA DO WYKONYWANIA WRSTWY ZBROJENEJ
- -ALKALIODPORNA SIATKA Z WŁÓKNA SZKLANEGO O SPLOCIE RASZLOWYM
- -PODKŁAD TYNKARSKI BARWIONY POD KOLOR WYPRAWY TYNKARSKIEJ
- -AKRYLOWA, DEKORACYJNA WYPRAWA TYNKARSKA IMITUJĄCA KAMIEŃ NARURALNY Z ZAWARTOŚCIĄ PŁATKÓW MIKI

3 ŚCIANA ZEWNĘTRZNA COKOŁOWA ocieplona -PŁYTKI KLINKIEROWE
- -ISTNIEJĄCA ŚCIANA
- -SUCHA ZAPRAWA KLEJĄCA DO MOCOWANIA PŁYT XPS DO PODŁOŻY MINERALNYCH
- -PŁYTY Z POLISTYRU EKSTRUDOWANEGO GR. 6CM
- -SUCHA ZAPRAWA KLEJĄCA PRZEZNACZONA DO WYKONYWANIA WARSTWY ZBROJENEJ
- -ZK ALKALIODPORNA SIATKA Z WŁÓKNA SZKLANEGO O SPLOCIE RASZLOWYM
- -ŁĄCZNIKI MECHANICZNE Z TRZPIENIEM STALOWYM WKRĘCANYM
- -ZAPRAWA KLEJĄCA DO MOCOWANIA PŁYTEK KLINKIEROWYCH
- -ELEWACYJNE PŁYTKI KLINKIEROWE FIRMY WIENERBERGER TYPU ASTRO
- -SPOINA CEMENTOWA O SZEROKOŚCI NIE MNIEJSZEJ NIŻ 10MM
- -LISTWY NAROŻNE, LISTWY PRZYOKIENNE
- -LISTWA STARTOWA

3) RZUT B-B

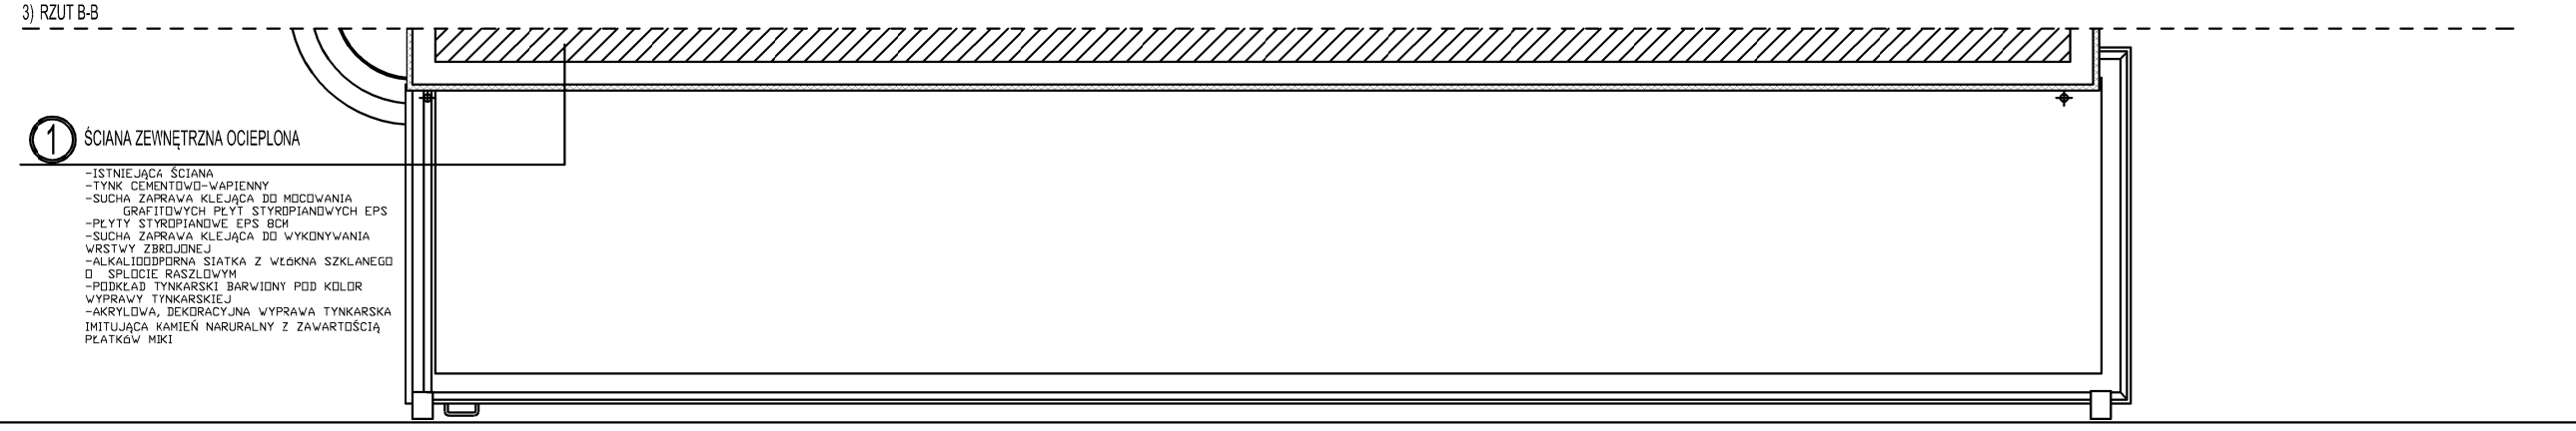

1 ŚCIANA ZEWNĘTRZNA OCIEPLONA
- -ISTNIEJĄCA ŚCIANA
- -TYNK CEMENTOWO-WAPIENNY
- -SUCHA ZAPRAWA KLEJĄCA DO MOCOWANIA GRAFITOWYCH PŁYT STYROPIANOWYCH EPS
- -PŁYTY STYROPIANOWE EPS 80CM
- -SUCHA ZAPRAWA KLEJĄCA DO WYKONYWANIA WRSTWY ZBROJENEJ
- -ALKALIODPORNA SIATKA Z WŁÓKNA SZKLANEGO O SPLOCIE RASZLOWYM
- -PODKŁAD TYNKARSKI BARWIONY POD KOLOR WYPRAWY TYNKARSKIEJ
- -AKRYLOWA, DEKORACYJNA WYPRAWA TYNKARSKA IMITUJĄCA KAMIEŃ NARURALNY Z ZAWARTOŚCIĄ PŁATKÓW MIKI

© ABI STUDIO

Wszelkie prawa autorskie zastrzeżone-żadna część tego rysunku nie może być reprodukowana, przechowywana w systemach odzyskiwania ani przekazywania w sposób elektroniczny lub mechaniczny w postaci odbitki kserograficznej, nagrania czy w jakiejkolwiek innej formie bez wcześniejszego uzyskania pisemnej zgody właściciela praw autorskich.

Dz. Ust. Nr 24 Poz. 83 z dn. 4.02.1994 r.

ABI STUDIO
ARCHITEKTURA BUDOWNICTWO INNOWACJE

WWW.ABISTUDIO.PL BIURO@ABISTUDIO.PL
TEL: +48 502 872 861
34-300 ŻYWIEC UL. WSPÓLNA 21

PROJEKT:	Termomodernizacja budynku rr 6 w kompleksie obiektów KWP w Katowicach przy ulicy Koszarowej 17		
INWESTOR:	Komenda Wojewódzka Policji w Katowicach, 40-038 Katowice, ul.Lompy 19		
RYSUNEK:	**ELEWACJA ZACHODNIA**	NR PROJ.:	1701
		DATA:	czerwiec 2017
PROJEKTOWAŁ:	mgr inż. arch. Ryszard Swałtek	PODPIS:	
		STADIUM:	KONCEPCJA
	NR UPR.: 155/75/KI	SKALA:	1 : 100
OPRACOWAŁ:	mgr inż. arch. Łukasz Kruczyński	PODPIS:	
	NR UPR.:	BRANŻA:	ARCH.
		NR RYS.:	**A-09**