


Horizontal distance scale bar with a scale of 1:100. The scale is marked with values: 410, 2750, 1530, 1310, 2710, 670, 10760, 320, 420, 1940, and 610. The total length of the scale is 23430.

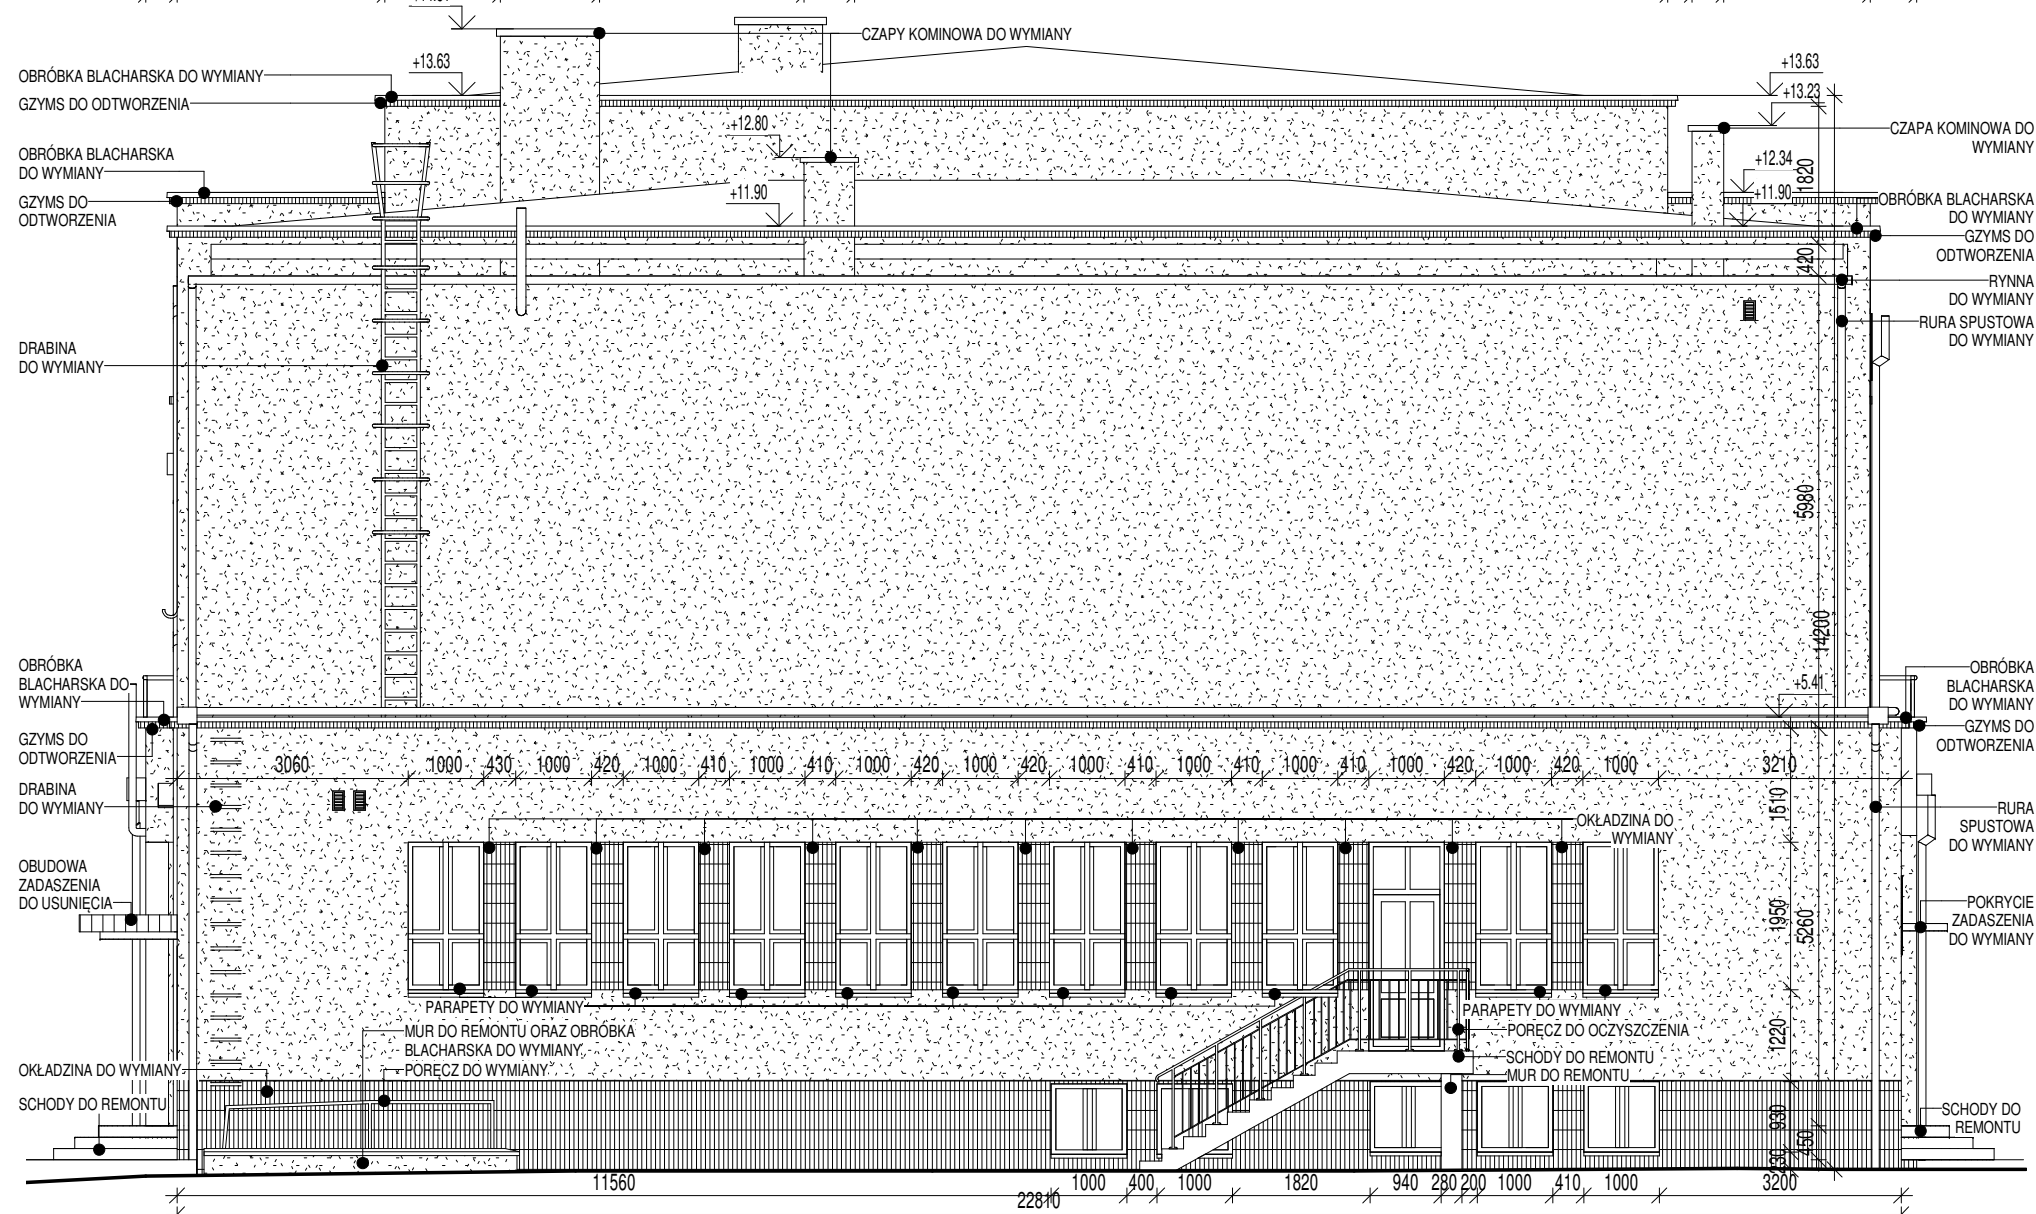

Wszelkie prawa autorskie zastrzeżone - żadna część tego rysunku nie może być reprodukowana, przechowywana w systemach odzyskiwania ani przekazywana w sposób elektroniczny lub mechaniczny w postaci odtłoku kserograficznego, nagrania czy w jakiegokolwiek innej formie bez wcześniejszego uzyskania pisemnej zgody właściciela praw autorskich.

Dz. Ust. Nr 24 Poz. 83 z dn. 4.02.1994 r.

WWW.ABISTUDIO.PL BIURO@ABISTUDIO.PL  
TEL: +48 502 872 861  
34-300 ŻYWIEC UL. WSPÓLNA 21

<b>INWESTOR:</b>	Komenda Wojewódzka Policji w Katowicach, 40-038 Katowice, ul.Lompy 19
------------------	---

RYSUNEK:	<b>ELEWACJA ZACHODNIA-inw.</b>	NR PROJ.: 1701
		DATA: maj 2017

<b>PROJEKTOWAŁ:</b>	mgr inż. arch. Ryszard Swałtek	<b>PODPIS:</b>	<b>STADIUM:</b>	P.W.
	<b>NR UPR.:</b> 155/75/Kt		<b>SKALA:</b>	1 : 100

<b>OPRACOWAŁ:</b>	mgr inż. arch. Łukasz Kruczyński	<b>PODPIS:</b>	<b>BRANŻA:</b>	ARCH.
	<b>NR UPR.:</b>		<b>NR RYS.:</b>	<b>A-04</b>