

1. Opracowanie wykonano w ramach zgłoszenia: **6640.2820.2017**
2. W zakresie oznaczonym — — — — — dokonano aktualizacji mapy zasadniczej
3. Układ współrzędnych prostokątnych płaskich : **2000/6**
4. Układ wysokościowy : **Konstztadt 86**
5. Granice, na których planowana jest inwestycja, przyjęło z systemu EWID
6. Nie badano słuszności na przedmiotowej działce
7. W zakresie aktualności na przedmiotowej działce
- na mapie urządzeń podziemnych, które nie były zgłoszone do inwentaryzacji lub o których brak jest informacji branżowych.


MAPA DO CELÓW PROJEKTOWYCH

Skala 1: 500

USŁUGI
GEODEZYJNO-KARTOGRAFICZNE
mgr inż. Antoni Bartosz
43-200 Pszczyna, ul. Gwiazdźdźsia 8
tel. 638-133-35-51 Regon 24 00 37 490

Powstała ta mapa, że niniejszy dokument został opracowany w wyniku prac geodezyjnych i kartograficznych, których rezultaty zawiera operat techniczny wpisany do ewidencji materiałów państwowego zasobu geodezyjnego i kartograficznego. Organy państwowe, które posiadają zasoby geodezyjne i kartograficzne, nie są zobowiązane do ewidencji materiałów państwowego zasobu geodezyjnego i kartograficznego. Data wpisania operatu technicznego do ewidencji materiałów państwowego zasobu geodezyjnego i kartograficznego: 2017-10-19. Imię, nazwisko i podpis osoby reprezentującej organ z up. Starosta P. Zw. 2017-10-19.

Agnieszka Machoń
Inspektor w Wydziale Geodezji,
Kartografii i Gospodarki Nieruchomościami

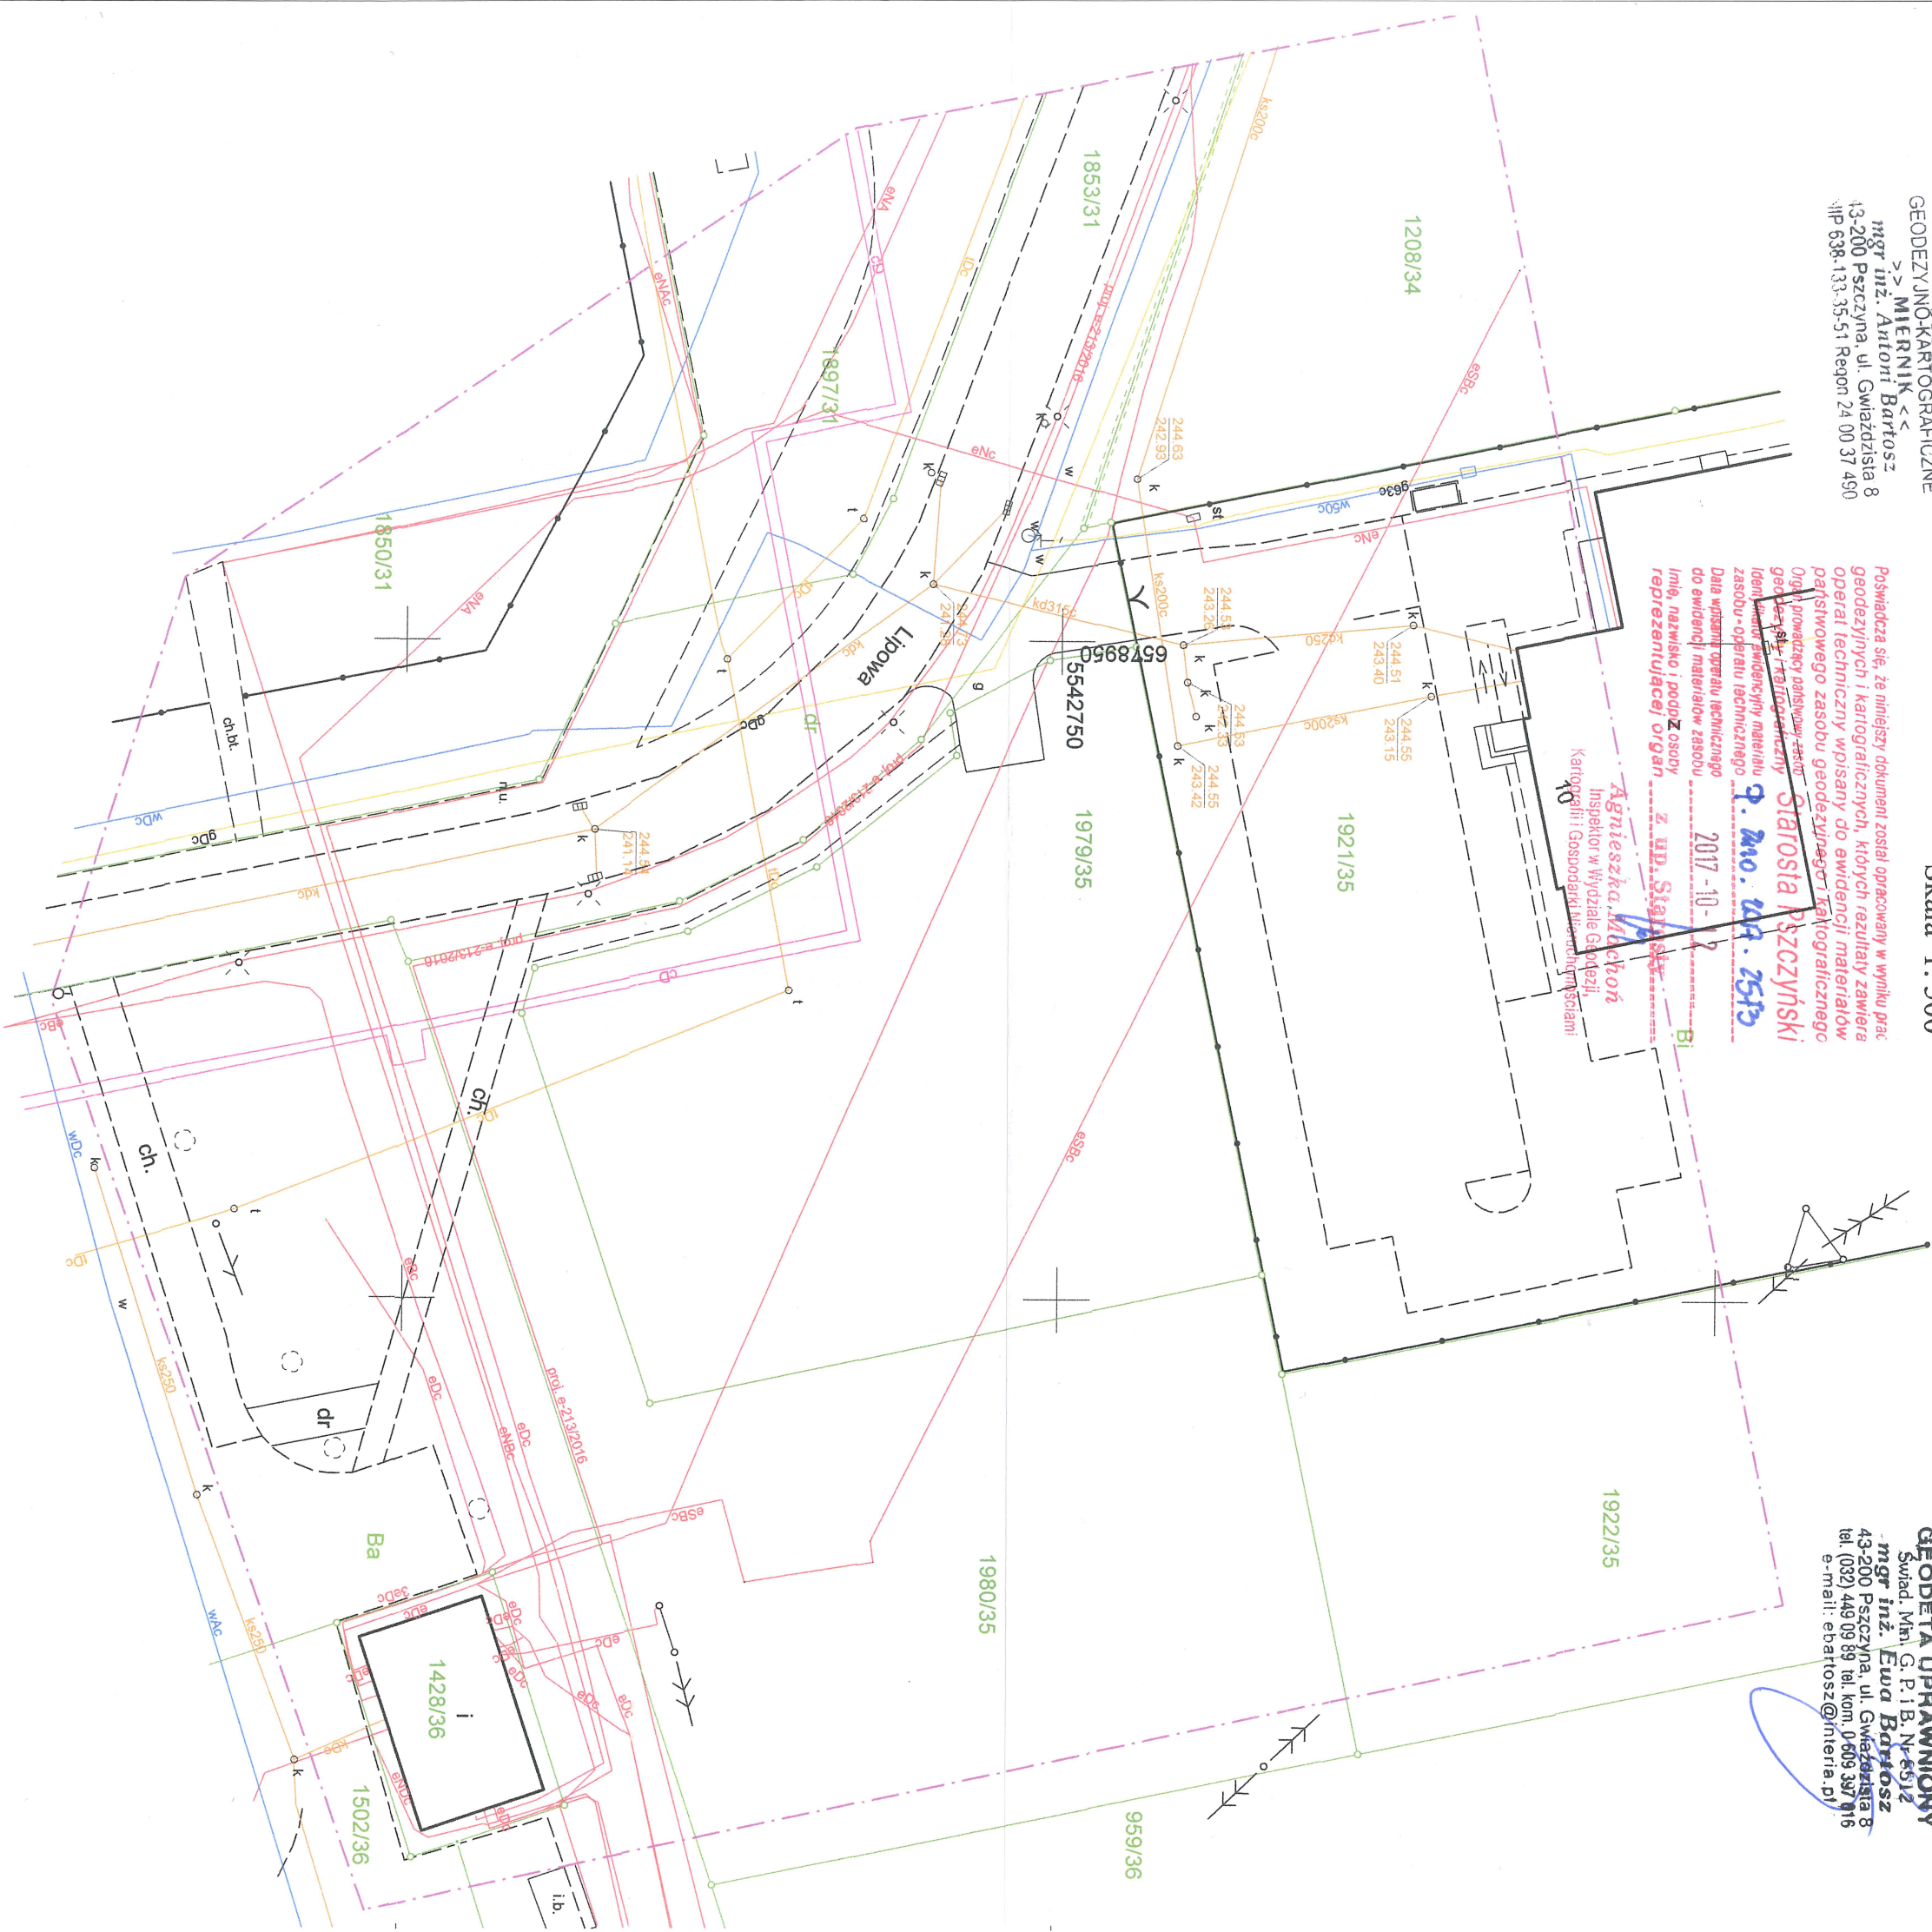

GEODETA UPRAWNIONY
Świad. Min. G. P. 1 B. Nr 512
mgr inż. Ewa Bartosz
43-200 Pszczyna, ul. Gwiazdźdźsia 8
tel. (032) 449 09 89 tel. kom. 0 609 397 916
e-mail: ebartosz@interia.pl