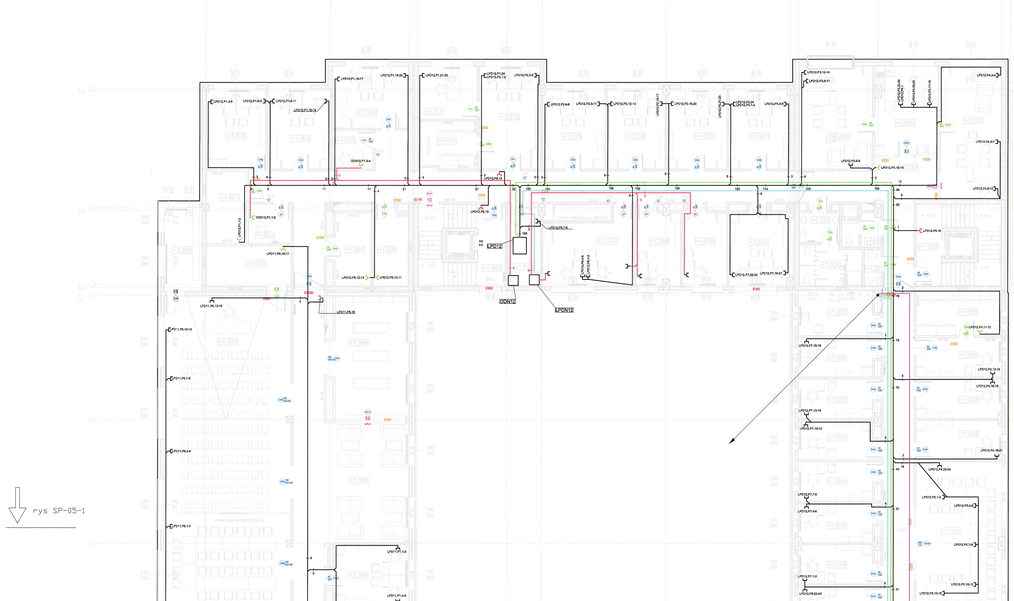

rys SP-05-1

ZESTAWIENIE WIELKOŚCI POMIESZCZEŃ

NR POM.	NAZWA POMIESZCZENIA	POWIERZCHNIA m2
1,001	MAGAZYN BROŃI	11,42
1,002	DZN	9,89
1,003	POKÓJ BIUROWY	18,23
1,004	POKÓJ BIUROWY	17,49
1,005	DZN	8,66
1,006	POKÓJ BIUROWY	17,09
1,007	MAGAZYN PODRĘCZNY	10,20
1,008	MAGAZYN INFORMATYKÓW	8,96
1,009	KLATKA SCHODOWA	25,05
1,010	MAGAZYN DOK. NIEJAWNYCH	10,29
1,011	CZYTELNIA	11,34
1,012	KANCELARIA TAJNA	23,04
1,013	SERWEROWNIA	8,54
1,014	POKÓJ BIUROWY INFORMATYKÓW	24,93
1,015	POKÓJ BIUROWY	17,01
1,016	POKÓJ BIUROWY	16,91
1,017	KOMUNIKACJA	17,61
1,018	POKÓJ OGSŁUCHOWY	16,47
1,019	POKÓJ BIUROWY	12,47
1,020	POKÓJ BIUROWY	17,51
1,021	POKÓJ BIUROWY	17,66
1,022	POKÓJ BIUROWY	16,64
1,023	PRZEDSIONEK TOALETY MĘSKIEJ	5,08
1,024	TOALETA MĘSKA	9,22
1,025	POMIESZCZENIE PORZĄDKOWE	2,95
1,026	PRZEDSIONEK TOALETY DAMSKIEJ	2,54
1,027	TOALETA DAMSKA	2,18
1,028	POKÓJ BIUROWY - NACZELNIK	27,45
1,029	SEKRETARIAT	20,50
1,030	POK. BIUROWY - Z-CA NACZELNIKA	30,58
1,031	KOMUNIKACJA	109,15
1,032	KLATKA SCHODOWA	27,01
1,033	POKÓJ BIUROWY - ANALITYCY	18,73
1,034	MAGAZYNKA (ARCHIWUM)	16,70
1,035	POMIESZCZENIE SOCJALNE	11,41
1,036	POKÓJ BIUROWY	11,41
1,037	POKÓJ BIUROWY	11,56
1,038	POKÓJ BIUROWY	12,68
1,039	POKÓJ BIUROWY	12,68
1,040	POKÓJ BIUROWY	11,56
1,041	POKÓJ BIUROWY	11,81
1,042	POKÓJ BIUROWY	11,56
1,043	SALA ODPRAW I SZKOLEŃ	52,71
1,044	POKÓJ BIUROWY	11,52
1,045	POKÓJ BIUROWY	11,81
1,046	POKÓJ BIUROWY	11,56
1,047	POKÓJ BIUROWY	11,56
1,048	POKÓJ BIUROWY	12,68
1,049	POKÓJ BIUROWY	12,73
1,050	POKÓJ BIUROWY	12,73
1,051	POKÓJ BIUROWY	11,56
1,052	POKÓJ BIUROWY	11,55
1,053	POKÓJ BIUROWY	11,85
1,054	POMIESZCZENIE TECHNICZNE	8,52
1,054 A	POMIESZCZENIE TELETECHNICZNE	12,41
1,055	KLATKA SCHODOWA	50,42
1,056	POKÓJ OKAZAŃ	18,81
1,057	POKÓJ PRZESŁUCHAŃ	18,57
1,058	POKÓJ MAGISTATUWY	22,32
1,059	POKÓJ MAGISTATUWY	18,51
1,060	SERWEROWNIA	34,80
1,061	POKÓJ BIUROWY KIEROWNIKA	18,51
1,062	SEKRETARIAT	16,48
1,063	MAGAZYN	16,83
1,064	POKÓJ BIUROWY	18,58
1,066	POKÓJ BIUROWY GOŚCINNY	16,48
1,067	POKÓJ BIUROWY GOŚCINNY	16,48
1,068	KLATKA SCHODOWA	35,18
1,069	POKÓJ BIUROWY	16,48
1,070	PRZEDSIONEK TOALETY MĘSKIEJ	5,08
1,071	TOALETA MĘSKA	9,22
1,072	PRZEDSIONEK TOALETY DAMSKIEJ	2,54
1,073	TOALETA DAMSKA	3,18
1,074	POMIESZCZENIE PORZĄDKOWE	3,15
1,075	POK. Z-CY KOMENDANTA 2	31,42
1,076	POKÓJ OCZEKIWAŃ	18,54
1,077	POK. Z-CY KOMENDANTA 1	30,70
1,078	SEKRETARIAT	38,09
1,079	POKÓJ KOMENDANTA	42,67
1,080	POM. KOMEND. - WYPOCZYNKOWE	19,58
1,081	POMIESZCZENIE PORZĄDKOWE	5,01
1,082	WĘZEŁ SANITARNY	4,64
1,083	POMIESZCZENIE SOCJALNE	9,26
1,084	POMIESZCZENIE SOCJALNE	11,21
1,085	KOMUNIKACJA	16,87
1,086	PÓKÓJ BIUROWY KIEROWNIKA	18,87
1,087	POKÓJ BIUROWY	17,37
1,088	POKÓJ BIUROWY	17,37
1,089	KOMUNIKACJA	177,98
1,090	SALA TRADYCJI I PAMIĘCI	34,80
1,091	SALA NARAD	149,40
1,092	MAGAZYN	12,66
1,093	SALA TRADYCJI I PAMIĘCI	13,31
RAZEM:		1971,99

LEGENDA:

- 1 x RJ45 kat. 6 – gniazdo dla videoterminalu IP - wys. montażu 1,0m
- 2 x RJ45 kat. 6 – wg. szczegółu A
- 3 x RJ45 kat. 6 – wg. szczegółu A
- Kabel U/UTP kat. 6 ZAWRG 250 MHz LSZH
- Światłowód jednomodowy uniwersalny 24x9/125/1550nm luźna tuba ULSZH
- Światłowód jednomodowy uniwersalny 8x9/125/1550nm luźna tuba ULSZH
- Światłowód jednomodowy uniwersalny 48x9/125/1550nm luźna tuba ULSZH
- YTKSY 50x2x0,5

UWAGI:

1. Przesyły znowuzół w trasach kablowych deklarowanych dla instalacji elektrycznych.
2. Trasy kablowe wykonane z koryt elektrycznych oraz koryt DLP - opis w projekcie instalacji elektrycznych.
3. Jeżeli na rysunku nie określono wysokości, gniazda montować zgodnie z trasą koryt DLP - przez korytka nie wyższe niż 0,5m ponad od zadanej powierzchni

SZCZEGÓŁ A

Opis	Ilość
Płyta czołowa łączowa 45x45 2xRJ45	1
Płyta czołowa łączowa 45x45 1xRJ45	1
Moduł gniazda RJ45 ekranowany	3
Uchwyt montażowy Modeo 4 modułowy	1
Ramka 4 Modułowa	1

SZCZEGÓŁ B

	Ilość
Płyta czołowa łączowa 45x45 2xRJ45	1
Moduł gniazda RJ45 ekranowany	2
Uchwyt montażowy Modeo 2 modułowy	1
Ramka 2 Modułowa	1

meritum BIURO RACHUNKOWE

m e r i t u m Grupa Budowlana spółka z ograniczoną odpowiedzialnością sp.k.
32-500 Chrzanów ul.Oświęcimska 90B tel./fax. (032) 623 35 13

Projektował	mgr inż. Tomasz Krzyżak					Obiekt: PM	Inwestor: Komenda Wojewódzka Policji w Katowicach ul. Leszczyńskiego 7, 40-026 Katowice
Opracował	mgr inż. Grzegorz Lakwa					Branża: ELEKTRYCZNA	Inwestycja: Budowa budynku A wraz z kontrolą, wbudowanej, wolnostojącej stacji transformatorowej oraz budynku B wraz z infrastrukturą towarzyszącą przy ul. Kleszczy 74 Katowice w Rejonie Bielą na dz. nr 4102/87
Sprawdził						Skala: 1:100	Lokalizacja: Miasto: obr. 4 Piotrów / Panewniki, działka nr 4102/16
Nazwa rysunku: PLAN INSTALACJI OKABLOWANIA STRUKTURALNEGO RZUT POZIOMU +1						Branża: ELEKTRYCZNA	
						Nr rys.: SP-05-2/v4	